



# МАГНИТОГОРСКИЙ РАБОЧИЙ

ПЕРВАЯ ГАЗЕТА ГОРОДА



Озеленение

## Одним сквером больше



Динара Воронцова «МР»

Магнитогорск продолжает преобразоваться: реконструируются парки и скверы, появляются новые

Второе рождение получает и сквер «Березки», что в поселке Димитрова.

Когда-то он был любимым местом отдыха жителей левобережья, но со временем пришел в запустение – дорожки разрушились, поросль превратилась в за-

росли. Что уж говорить о фонтане, расположенном в центре сквера, – он тоже давно сломан и не работает.

Восстановить уголок отдыха взялись специалисты МБУ «ДСУ города Магнитогорска». Они сняли с дорожек оставшееся покрытие, убрали старые посадки. И тогда стало видно, что прежде дорожки разбежались лучами от стоящего в центре фонтана. В первоначальном виде сквер и было решено воссоздать.

Сегодня здесь вовсю кипит работы – отсыпаны щебенкой дорожки, установлены бордюры, дорожники «катают» асфальт, обустра-


ивают газоны, установлены опоры под светильники. Разрушенный фонтан решили не восстанавливать – это слишком затратно, на его месте уже появилась круглая клумба. Цветов на ней пока нет, но земля уже заезжена.

По словам **директора МБУ «ДСУ города Магнитогорска» Дмитрия ГАВРИЛОВА**, работы в сквере начались 12 июня, к Дню металлурга они будут завершены. Светильники в коробках уже привезены на место, осталось только их смонтировать. Закуплены также 24 скамейки и 36 урн.

5 стр. >>

# ХВАТИТ ПЕРЕПЛАЧИВАТЬ

## МЯСНОЙ ЦЕНТР

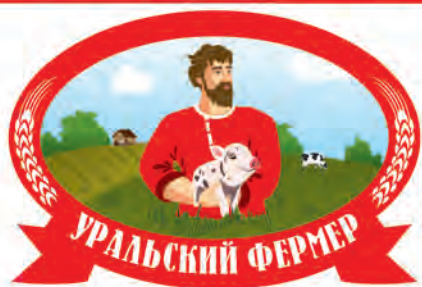

Поздравляем жителей и гостей города  
с **Днем металлурга**  
и приглашаем за покупками!

- Шейка свиная б/к..... 320 р/кг
- Костец свиной..... 225 р/кг
- Филе грудки куриной..... 230 р/кг
- Корейка свиная..... 265 р/кг
- Фарш свиной..... 199 р/кг
- Грудинка, рёбра говяжьи... 260 р/кг
- Шашлык из свинины.. 328 р/кг
- Мякоть свиная..... 285 р/кг
- Фарш куриный..... 199 р/кг
- Грудинка свиная..... 180 р/кг
- Куры..... 120 р/кг
- Сардельки куриные..... 204 р/кг

- Колбаса «Домашняя»..... 275 р/кг
- Колбаса «Пармская»..... 250 р/кг
- Копченая грудинка..... 272 р/кг
- Сало по домашнему..... 263 р/кг
- Купаты куриные, свиные, говяжьи..... 200 р/кг
- И многое другое...
- Пельмени «Особые»..... 127 р/кг
- Купаты из индейки..... 250 р/кг
- Пельмени по-татарски.... 130 р/кг
- Пельмени Куриные.... 111 р/кг

Адреса: ул. Советская, 193 и пр-т Ленина, 91. Тел.: 45-45-08. Работаем с 9.00 до 20.00.



## Обратная связь

Открыты  
для диалога

С октября 2018 года администрация Магнитогорска ведёт активную работу в социальных сетях, принимая во внимание обращения горожан

Сотрудники городской администрации на протяжении нескольких месяцев отвечают на вопросы граждан в социальной сети «ВКонтакте». Кроме того, для удобства горожан созданы профили в Instagram, Facebook и на сайте Одноклассники.ru. Самой популярной площадкой является группа в социальной сети «ВКонтакте»: в октябре прошлого года насчитывалось 300 подписчиков, в этом году – более 12 тысяч. В новостной ленте можно ознакомиться с актуальной информацией о деятельности администрации, анонсами мероприятий, отчётами о реализации проектов. Администрация Магнитогорска благодарит всех, кто поднимает актуальные темы и не остаётся в стороне от городской жизни. Ваши обращения помогают выявить проблемы и принять оперативные решения для их устранения.

## Целина-2019

Наследники  
«бамовцев»

Студенты из Магнитогорска работают на стройке в Якутии

9 июля состоялось открытие Всероссийской студенческой стройки «Север» в Республике Саха (Якутия). 1400 студентов из 34 регионов России будут трудиться два месяца на Чагинском нефтегазоконденсатном месторождении. Челябинскую область представляют отряды «Барс» (Магнитогорск), «Практика» (Кыштым), «Маяк» (Челябинск) и сводный коллектив «Южный Урал».

## Транспорт

Внимание,  
объезд!

В Магнитогорске продолжают ремонты автодорог

В связи с этим прекращено движение транспортных средств по проезду Сиреневому на участке от улицы Ворошилова до проспекта Ленина с 9 июля по 18 июля 2019 года включительно. Также в период с 9 по 15 июля включительно прекращено движение транспорта по улице Советской на участке от улицы Труда до улицы 50-летия Магнитки.

## Погода

С6	ночь	день
13.07	+18	+37
ВЕТЕР м/сек	4-6	
ВЕТЕР направление	Ю-В	

## Персона

Как сделать регион комфортным для человека

Динара Воронцова «МР»

В каком направлении будет развиваться Челябинская область? Что станет локомотивом движения вперед? Как реформы скажутся на жизни простых южноуральцев? Ответы на эти важнейшие вопросы дает **глава Челябинской области Алексей ТЕКСЛЕР** в публикации «МК – Урал».

Исторически сложилось так, что Челябинская область – край-труженик. Целые города у нас зачатую строились вокруг заводов. Задачи экономики были на первом плане. Человек – на втором.

Но времена меняются. Современный человек требует большего. В том числе – удобной, чистой и развитой среды вокруг. По сути, так он требует уважения к себе. Согласен полностью. Ситуацию нужно менять кардинально. Сделать Южный Урал не просто местом для работы, а, в первую очередь, местом для комфортной жизни.

Об этом в последние годы говорили много. Пора перейти к делу. Причем максимально быстро, чтобы люди почувствовали позитивные изменения уже в самое ближайшее время.

## От места жительства к месту для жизни

Среди тем, которые на встречах чаще всего называют в качестве проблемных, – благоустройство. Ведь среда питает человека, влияет не только на его настроение, но и на социальное поведение. Именно она создает основу благополучия места.

Если честно, я элементарно, по-человечески не могу понять, почему зимой неделями не вывозится снег. Почему дорожники сгребают его на тротуары, а коммунальщики – на дороги. Почему весной в наших городах приходится перепрыгивать через грязь и огромные лужи, летом не убираются дворы, а на тротуарах пыль и мусор. Не могу с этим согласиться и не буду с этим мириться.

Есть такое хорошее русское слово – опрятность. Не нужно много усилий, чтобы выглядеть аккуратно и чисто. Если есть в человеке внутренняя потребность в этом, то такая же потребность должна быть движущей силой на всех уровнях власти.

Принял принципиальное решение – направить на благоустройство области значительные средства. И не по остаточному принципу, как раньше. Вскоре в муниципалитетах появятся долгосрочные программы по благоустройству. Они будут сформированы при обязательном участии жителей. Уже понятно, с чего мы начнем: приведем в порядок все подходы и подъезды к школам, детским садам, медучреждениям.

Благоустройство территорий – это лишь часть большой программы решения «нерешаемых» проблем. Сдвинем с мертвой точки и мусорную тему. Закрытая челябинская свалка после рекультивации превратится в зеленый холм. Будут ликвидированы свалки в Магнитогорске, Озерске, Троицке, Златоусте, Верхнем Уфалее, Карталинском и Аргаяшском районах. Как и в Челябинске, все объекты будут рекультивированы. Параллельно с этим внедрим сортировку и переработку большей части быто-



## Новая жизнь городов и сёл Южного Урала: с чего начнём?



вых отходов. Я предложил закрепить эту инициативу отдельным законом Челябинской области.

У многих на памяти жуткий мусорный коллапс в Челябинске. Качество вывоза мусора – одна из тем, влияющих на качество жизни. Она на постоянном контроле. Пресеку любые попытки заработать на росте тарифов за вывоз мусора. Тот же подход будет при попытках необоснованного роста цен на услуги ЖКХ. Еще раз повторю свою позицию: не выше официального уровня инфляции.

Тепло в домах,  
комфорт в дороге

Начинаем рывок в долгожданном строительстве и ремонте дорог. Напомню: в этом году на областном уровне на дороги будет направлено 16,7 миллиарда рублей, что на 25% больше, чем в предыдущем году. Также одним из моих первых решений на посту главы региона было выделить полмиллиарда рублей на муниципальные дороги. Принято решение о подготовке программы по ремонту мостов и путепроводов. Наша задача – строить дороги быстрее и качественнее. Контроль за этой работой усилим.

Общественный транспорт станет другим – безопасным, быстрым, экологичным, доступным, чистым, наконец! Уже в ближайшее время в Челя-

бинске появятся 65 новых городских автобусов, работающих на экотопливе, в Магнитогорске – 15 новых трамваев. Ждут обновления и транспортные схемы в Челябинске и других городах. Если их грамотно сделать, можно добиться сразу нескольких целей: от надежной работы в час пик до уменьшения вредных выбросов. В целом наведем порядок с транспортом в городах и районах области.

Предстоит обеспечить газом максимальное число населенных пунктов. Ради этого будет изменена генеральная схема газоснабжения и газификации Челябинской области. В этом году работы в этой сфере идут в 52 поселениях, будет построено 300 километров газовых сетей, что позволит подключить порядка 8 тысяч домовладений. В ближайшие три года будет построено более 1000 километров внутрипоселковых сетей для газоснабжения не менее 25 тысяч домовладений. Темп газификации региона будет ускорен.

## Рассчитываю на вас

Мы следуем очень важной цели. Мы должны вновь гордиться тем, что живем на Южном Урале. Поэтому сегодня вкладываемся в качество жизни людей. На эту цель я мотивирую членов своей команды, депутатов всех уровней, глав муниципалитетов.

Как и вы, возмущен тем, что средства на большие программы, бьва-

ло, тратились неэффективно, а то и просто разворовывались. Говорю прямо: пришло время с этим покончить. Я работаю на благо региона и всех южноуральцев и не могу доверять людям, у которых иное, нежели у меня, целеполагание в жизни. Обещаю жесткий контроль. Любителям сочинять «липовые» отчеты также мой совет – даже не начинайте.

Вижу свою опору в людях. Только вместе мы сможем по-настоящему благоустроить жизнь вокруг нас. Современные технологии дают нам возможность общаться оперативнее, интерактивно, сокращая дистанцию и убирая барьеры между людьми и властью. Где нужнее детская или спортивная площадка? Как сделать озеленение на территории? Качественно ли починили тротуар? Или просто «освоили деньги»? На все эти вопросы лучше вас самих, жителей конкретного двора и района, не ответит никто. И я сделаю так, чтобы ответственные чиновники услышали ваш голос. С вами вместе мы добьемся того, чтобы каждый рубль, которым распоряжается власть, действительно менял жизнь людей к лучшему.

Итак, мы начинаем масштабные изменения в жизни региона, их почувствует каждый житель. Мы снова будем гордиться Южным Уралом, потому что он станет, наконец, местом для жизни – комфортной, полноценной и счастливой.



Алексей ТЕКСЛЕР,  
«Московский комсомолец-Урал»



«МР» не участвует в составлении программ телеканалов и не несет ответственности за возможные изменения

### ПОНЕДЕЛЬНИК, 15 ИЮЛЯ

Программа предоставлена АНО «Телекомпания «ТЕРА»: (3519) 22-17-05, 22-51-70



- 07.00 «ТНТ. Gold» (16+)
- 09.00 «Дом-2. Lite» (16+)
- 10.15 «Дом-2. Остров любви» (16+)
- 11.30 «Бородина против Бузовой» (16+)
- 12.30 «Дом-2. Спаси свою любовь» (16+)
- 13.30 Т/с «СашаТаня» (16+)
- 14.00 «Город» (информационно-развлекательная программа) (16+)
- 14.30 Т/с «СашаТаня» (16+)
- 15.00 Т/с «Универ. Новая общага» (16+)
- 17.00 Т/с «Интерны» (16+)
- 19.00 «Город» (информационно-развлекательная программа) (16+)
- 19.30 Т/с «Интерны» (16+)
- 20.00 Т/с «Ольга» (16+)
- 21.00 «Где логика?» (16+)
- 22.00 «Однажды в России» (16+)
- 23.00 «Дом-2. Город любви» (16+)
- 00.05 «Дом-2. После заката» (16+)
- 01.10 «Stand Up» (16+)
- 03.00 «Открытый микрофон» (16+)
- 05.40 «ТНТ. Best» (16+)



- 05.00 «Доброе утро»
- 09.00 «Новости»
- 09.15 «Доброе утро»
- 09.50 «Модный приговор» (12+)
- 10.50 «Жить здорово!» (12+)
- 12.00 «Новости»
- 12.10 «Время покажет» (16+)
- 15.00 «Новости»
- 15.15 «Давай поженимся!» (16+)
- 16.00 «Мужское/Женское» (16+)
- 17.00 «Время покажет» (16+)
- 18.00 «Вечерние новости»
- 18.25 «Время покажет» (16+)
- 18.50 «На самом деле» (16+)
- 19.50 «Пусть говорят» (16+)
- 21.00 «Время»
- 21.30 Т/с «Крылья Империи» (16+)
- 23.35 «Эксклюзив» (16+)
- 01.15 «Время покажет» (16+)
- 03.00 «Новости»
- 03.05 «Время покажет» (16+)



- 06.00 Профилактика на канале ТВ Центр – Урал до 13.00
- 13.00 «Петровка, 38» (16+)
- 13.10 Д/ф «Актерские судьбы. Алексей Локтев и Светлана Савелова» (12+)
- 13.40 «Мой герой». «Григорий Гладков» (12+)
- 14.30 «Город» (информационно-развлекательная программа) (16+)
- 14.55 «Город новостей»
- 15.05 Т/с «Отец Браун» (16+)
- 16.55 «Естественный отбор» (12+)
- 17.50 «День» (т/к «Ермак») (12+)
- 18.20 «ТВ-ИН». «Карт-бланш» (12+)
- 18.45 «ТВ-ИН». «Стратегия Магнитки» (12+)
- 19.00 «ТВ-ИН». «Музейные реликвии» (12+)
- 19.10 «ТВ-ИН». «Учебный год» (6+)
- 19.30 «ТВ-ИН». «Время местное» (12+)
- 20.00 «ТВ-ИН». «Беседы о Долге» (12+)
- 20.20 Х/ф «Коготь из Мавритании» (16+)
- 22.35 «ТВ-ИН». «Время местное» (12+)
- 23.05 «Знак качества» (16+)
- 00.35 «Петровка, 38» (16+)
- 00.55 Т/с «Григорий Р.» (12+)
- 02.45 Т/с «Она написала убийство» (12+)
- 04.25 Детектив «Убийство на троих» (12+)



- 05.00 «Утро России»
- 05.07, 06.07 Местное время. «Вести» – Южный Урал. Утро (Ч)
- 05.35 Местное время. «Вести» – Южный Урал. Утро (Ч)
- 05.40 «Доброе утро, Россия!»
- 06.35 Местное время. «Вести» – Южный Урал. Утро (Ч)
- 06.40 «Доброе утро, Россия!»
- 07.07, 08.07 Местное время. «Вести» – Магнитогорск. Утро (М)
- 07.10, 08.10 «Утро России»
- 07.35, 08.35 Местное время. «Вести» – Магнитогорск. Утро (М)
- 07.40, 08.40 «Доброе утро, Россия!»
- 09.00 «Вести»

- 09.20 «Утро России»
- 09.55 «О самом главном» (12+)
- 11.00 «Вести»
- 11.25 Местное время. «Вести» – Южный Урал» (Ч)
- 11.45 «Судьба человека» с Борисом Корчевниковым (12+)
- 12.50 «60 минут» (12+)
- 14.00 «Вести»
- 14.25 Местное время. «Вести» – Южный Урал» (Ч)
- 14.45 «Кто против?» (12+)
- 17.00 Местное время. «Вести» – Магнитогорск» (М)
- 17.25 «Андрей Малахов. Прямой эфир» (16+)
- 18.50 «60 минут» (12+)
- 20.00 «Вести»
- 20.45 Местное время. «Вести» – Южный Урал» (Ч)
- 21.00 Т/с «Гражданин Никто» (12+)
- 01.15 Т/с «Вокзал» (12+)



- 08.00 «Формула-1». Гран-при Великобритании (0+)
- 10.30 «Новости»
- 10.35 «Все на Матч!» Прямой эфир. Аналитика. Интервью. Эксперты
- 11.20 «Новости»
- 11.25 Чемпионат мира по водным видам спорта. Синхронные прыжки в воду. Женщины. Трамплин 3 м. Финал. Прямая трансляция из Кореи
- 12.45 «Новости»
- 12.55 Чемпионат мира по водным видам спорта. Синхронное плавание. Микст. Техническая программа. Финал. Прямая трансляция из Кореи
- 14.30 «Все на Матч!» Прямой эфир. Аналитика. Интервью. Эксперты
- 14.55 Автоспорт. Ралли-рейд «Шелковый путь» (0+)
- 15.15 «Футбол разных континентов». Специальный репортаж (12+)
- 15.45 «Новости»
- 15.50 «Все на Матч!» Прямой эфир. Аналитика. Интервью. Эксперты
- 16.40 Чемпионат мира по водным видам спорта. Синхронные прыжки в воду. Мужчины. Вышка. Финал. Прямая трансляция из Кореи
- 18.15 «Новости»
- 18.20 Д/ф «Играем за вас. Как это было» (12+)

- 18.50 «Все на Матч!» Прямой эфир. Аналитика. Интервью. Эксперты
- 19.40 Волейбол. Лига наций. Мужчины. «Финал 6». Трансляция из США
- 21.40 «Новости»
- 21.45 «Все на Матч!» Прямой эфир. Аналитика. Интервью. Эксперты
- 22.40 «Оле Championship. Из Азии с любовью». Специальный репортаж (12+)
- 23.00 Смешанные единоборства. Оле ФС. Джорджи Петроски против Петчморакота Фетчйинди. Анджела Ли против Мишель Николини. Трансляция из Малайзии (16+)
- 01.00 «Все на Матч!» Прямой эфир. Аналитика. Интервью. Эксперты
- 01.50 Д/ф «Чемпионат мира по Футболу FIFA в России» (12+)
- 03.25 Д/ф «Австрийские будни» (12+)
- 04.25 Чемпионат мира по водным видам спорта. Водное поло. Женщины. Россия - Корея. Прямая трансляция из Кореи
- 05.35 Чемпионат мира по водным видам спорта. Плавание на открытой воде. Мужчины. 10 км. Прямая трансляция из Кореи
- 06.00 Д/ф «Все голы чемпионата мира по Футболу FIFA 2018» (12+)



- 05.00 «Известия»
- 05.30 Т/с «Страх в твоём доме» (16+)
- 07.00 Т/с «Гаишники» (16+)
- 09.00 «Известия»
- 09.25 Т/с «Гаишники» (16+)
- 12.20 Т/с «Глухарь» (16+)
- 13.00 «Известия»
- 13.25 Т/с «Глухарь» (16+)
- 18.30 «Известия»
- 19.00 Т/с «След» (16+)
- 23.10 Т/с «Великолепная пятерка» (16+)
- 00.00 «Известия». Итоговый выпуск
- 00.25 Т/с «След» (16+)
- 01.10 Т/с «Детективы» (16+)
- 03.25 «Известия»
- 03.30 Т/с «Всегда говори «Всегда-5» (16+)



- 05.15 Т/с «Адвокат» (16+)
- 06.00 «Утро. Самое лучшее» (16+)

- 08.05 Т/с «Мухтар. Новый след» (12+)
- 10.00 «Сегодня»
- 10.20 Т/с «Лесник» (16+)
- 13.00 «Сегодня»
- 13.25 «Чрезвычайное происшествие» (16+)
- 14.00 Т/с «Ментовские войны» (16+)
- 16.00 «Сегодня»
- 16.25 Т/с «Ментовские войны» (16+)
- 19.00 «Сегодня»
- 19.40 Т/с «Ментовские войны» (16+)
- 22.50 Т/с «Свидетели» (16+)
- 00.35 Т/с «Паутина» (16+)
- 03.45 Т/с «Адвокат» (16+)



- 05.30 «Проспект» (16+)
- 05.40 «Хвостунышки» (6+)
- 05.45 «В ожидании встречи» (16+)
- 05.55 «Ералаш» (6+)
- 06.10 «Проспект» (16+)
- 06.20 «Хвостунышки» (6+)
- 06.30 «Ералаш» (6+)
- 06.40 «Хвостунышки» (6+)
- 06.50 «Проспект» (16+)
- 07.00 «Ералаш» (6+)
- 07.10 «Хвостунышки» (6+)
- 07.20 «Проспект» (16+)
- 07.30 Т/с «Мамы чемпионов» (16+)
- 09.40 Шоу «Уральских пельменей». «Смехbook» (16+)
- 09.45 Т/с «Воронины» (16+)
- 16.20 Комедия «Копы в юбках» (16+)
- 18.45 Фантастический триллер «Виктор Франкенштейн» (16+)
- 21.00 Мистический триллер «Константин. Повелитель тьмы» (16+)
- 23.30 Фантастический триллер «Обитель зла. Последняя глава» (18+)
- 01.30 Боевик «Джек Райан. Теория хаоса» (12+)
- 03.10 «Слава Богу, ты пришел!» (16+)
- 04.00 Т/с «Два отца и два сына» (16+)
- 04.50 Детский юмористический киножурнал «Ералаш» (0+)



- 06.25, 08.20 «Легенды кино» (6+)
- 08.00 «Новости дня»
- 09.20, 12.05 Т/с «Назад в СССР» (16+)
- 12.00, 16.00 «Военные новости»
- 14.05 Х/ф «Горячая точка» (Россия, 1998) (12+)

«МР» не участвует в составлении программ телеканалов и не несет ответственности за возможные изменения

### ВТОРНИК, 16 ИЮЛЯ

Программа предоставлена АНО «Телекомпания «ТЕРА»: (3519) 22-17-05, 22-51-70



- 06.05 «ТНТ. Best» (16+)
- 07.00 «ТНТ. Gold» (16+)
- 09.00 «Дом-2. Lite» (16+)
- 10.15 «Дом-2. Остров любви» (16+)
- 11.30 «Бородина против Бузовой» (16+)
- 12.30 «Дом-2. Спаси свою любовь» (16+)
- 13.30 Т/с «СашаТаня» (16+)
- 14.00 «Город» (информационно-развлекательная программа) (16+)
- 14.30 Т/с «СашаТаня» (16+)
- 15.00 Т/с «Универ. Новая общага» (16+)
- 17.00 Т/с «Интерны» (16+)
- 19.00 «Город» (информационно-развлекательная программа) (16+)
- 19.30 Т/с «Интерны» (16+)
- 20.00 Т/с «Ольга» (16+)
- 21.00 «Импровизация» (16+)
- 22.00 Шоу «Студия «Союз» (16+)
- 23.00 «Дом-2. Город любви» (16+)
- 00.05 «Дом-2. После заката» (16+)
- 01.10 «Stand Up» (16+)
- 03.00 «Открытый микрофон» (16+)
- 05.40 «ТНТ. Best» (16+)



- 05.00 «Доброе утро»
- 09.00 «Новости»
- 09.15 «Доброе утро»
- 09.50 «Модный приговор» (12+)
- 10.50 «Жить здорово!» (12+)
- 12.00 «Новости»
- 12.10 «Время покажет» (16+)
- 15.00 «Новости»
- 15.15 «Давай поженимся!» (16+)
- 16.00 «Мужское/Женское» (16+)
- 17.00 «Время покажет» (16+)
- 18.00 «Вечерние новости»
- 18.25 «Время покажет» (16+)
- 18.50 «На самом деле» (16+)
- 19.50 «Пусть говорят» (16+)
- 21.00 «Время»
- 21.30 Т/с «Крылья Империи» (16+)
- 23.35 «Камера. Мотор. Страна» (16+)
- 01.10 «Время покажет» (16+)
- 03.00 «Новости»
- 03.05 «Время покажет» (16+)



- 06.00 «Настроение».
- 07.00 «ТВ-ИН». «Время местное» (12+)
- 07.30 «ТВ-ИН». «В своей тарелке» (12+)
- 07.40 «ТВ-ИН». «Фабрика рукоделия» (12+)
- 08.00 «Доктор И...» (16+)
- 08.35 Х/ф «Любовь на выживание» (12+)
- 10.35 Д/ф «Валентина Титова. В тени великих мужчин» (12+)
- 11.30 14.30, 22.00, 00.00 «События»
- 11.50 Т/с «Она написала убийство» (12+)
- 13.40 «Мой герой». «Елена Кондулайнен» (12+)
- 14.55 «Город новостей»
- 15.05 Т/с «Отец Браун» (16+)
- 16.55 «Естественный отбор» (12+)
- 17.45 «День» (т/к «Ермак») (12+)
- 18.00 «ТВ-ИН». Спортивная программа (12+)
- 18.30 «ТВ-ИН». «Магнитогорское времячко»
- 19.00 «ТВ-ИН». «Зеленый остров» (12+)
- 19.30 «ТВ-ИН». «Время местное» (12+)
- 20.00 «ТВ-ИН». «Бюро дизайна и ремонта» (12+)
- 20.30 Х/ф «Коготь из Мавритании» (16+)
- 22.05 «ТВ-ИН». «Время местное» (12+)
- 23.05 Д/ф «Роковые знаки звезд» (16+)
- 00.35 «Петровка, 38» (16+)
- 00.55 Т/с «Григорий Р.» (12+)
- 02.45 Т/с «Отец Браун» (16+)



- 05.00 «Утро России»
- 05.07, 06.07 Местное время. «Вести» – Южный Урал. Утро (Ч)
- 05.35 Местное время. «Вести» – Южный Урал. Утро (Ч)
- 05.40 «Доброе утро, Россия!»
- 06.35 Местное время. «Вести» – Южный Урал. Утро (Ч)
- 06.40 «Доброе утро, Россия!»
- 07.07, 08.07 Местное время. «Вести» – Магнитогорск. Утро (М)
- 07.10, 08.10 «Утро России»
- 07.35, 08.35 Местное время. «Вести» – Магнитогорск. Утро (М)
- 07.40, 08.40 «Доброе утро, Россия!»

- 09.00 «Вести»
- 09.20 «Утро России»
- 09.55 «О самом главном» (12+)
- 11.00 «Вести»
- 11.25 Местное время. «Вести» – Южный Урал» (Ч)
- 11.45 «Судьба человека» с Борисом Корчевниковым (12+)
- 12.50 «60 минут» (12+)
- 14.00 «Вести»
- 14.25 Местное время. «Вести» – Южный Урал» (Ч)
- 14.45 «Кто против?» (12+)
- 17.00 Местное время. «Вести» – Магнитогорск» (М)
- 17.25 «Андрей Малахов. Прямой эфир» (16+)
- 18.50 «60 минут» (12+)
- 20.00 «Вести»
- 20.45 Местное время. «Вести» – Южный Урал» (Ч)
- 21.00 Т/с «Гражданин Никто» (12+)
- 01.15 Т/с «Вокзал» (12+)



- 08.00 Д/с «Вся правда про...» (12+)
- 08.30 «Ген победы» (12+)
- 09.00 «Новости»
- 09.05 «Все на Матч!» Прямой эфир. Аналитика. Интервью. Эксперты
- 11.00 «Новости»
- 11.05 Автоспорт. Ралли-рейд «Шелковый путь» (0+)
- 11.25 Чемпионат мира по водным видам спорта. Прыжки в воду. Женщины. Вышка. 1/2 финала. Прямая трансляция из Кореи
- 12.30 «Новости»
- 12.35 Чемпионат мира по водным видам спорта. Водное поло. Женщины. Россия – Корея. Трансляция из Кореи
- 13.50 «Новости»
- 13.55 «Все на Матч!» Прямой эфир. Аналитика. Интервью. Эксперты
- 14.55 Чемпионат мира по водным видам спорта. Синхронное плавание. Команды. Техническая программа. Финал. Прямая трансляция из Кореи
- 16.30 «Новости»
- 16.40 Чемпионат мира по водным видам спорта. Прыжки в воду. Команды. Финал. Прямая трансляция из Кореи

- 18.15 «Новости»
- 18.20 «Все на Матч!» Прямой эфир. Аналитика. Интервью. Эксперты
- 19.00 Профессиональный бокс. Мэнни Пакьяо против Эдриена Бронера. Бой за титул чемпиона мира по версии WBA в полусреднем весе. Трансляция из США (16+)
- 21.00 «Новости»
- 21.05 «Все на Матч!» Прямой эфир. Аналитика. Интервью. Эксперты
- 21.50 «Большая вода Кванджу». Обзор чемпионата мира по водным видам спорта (12+)
- 22.50 Профессиональный бокс. Даниэль Дрюба против Натана Гормана. Джо Джойс против Брайанта Дженнингса. Трансляция из Великобритании (16+)
- 00.50 «Все на Матч!» Прямой эфир. Аналитика. Интервью. Эксперты
- 01.20 Х/ф «Женский бойцовский клуб» (18+)
- 03.00 Смешанные единоборства. Bellator. Джулия Бадд против Ольги Рубин. Рафаэль Карвальо против Чиди Нжокуани. Трансляция из США (16+)




- 05.00 «Известия»
- 05.35 Т/с «Страх в твоём доме» (16+)
- 07.00 Т/с «Гаишники» (16+)
- 09.00 «Известия»
- 09.25 Т/с «Гаишники-2» (16+)
- 12.20 Т/с «Глухарь» (16+)
- 13.00 «Известия»
- 13.25 Т/с «Глухарь» (16+)
- 18.30 «Известия»
- 19.00 Т/с «След» (16+)
- 23.10 Т/с «Великолепная пятерка» (16+)
- 00.00 «Известия». Итоговый выпуск
- 00.25 Т/с «След» (16+)
- 01.10 Т/с «Детективы» (16+)
- 03.20 «Известия»
- 03.30 Т/с «Всегда говори «Всегда-5» (16+)



- 05.15 Т/с «Адвокат» (16+)
- 06.00 «Утро. Самое лучшее» (16+)
- 08.05 Т/с «Мухтар. Новый след» (12+)

- 10.00 «Сегодня»
- 10.20 Т/с «Лесник» (16+)
- 13.00 «Сегодня»
- 13.25 «Чрезвычайное происшествие» (16+)
- 14.00 Т/с «Ментовские войны» (16+)
- 16.00 «Сегодня»
- 16.25 Т/с «Ментовские войны» (16+)
- 19.00 «Сегодня»
- 19.40 Т/с «Ментовские войны» (16+)
- 22.50 Т/с «Свидетели» (16+)
- 00.45 Т/с «Паутина» (16+)
- 03.45 Т/с «Адвокат» (16+)

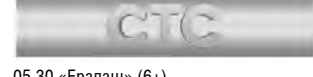

- 05.30 «Ералаш» (6+)
- 05.40 «Проспект» (16+)
- 05.50 «Хвостунышки» (6+)
- 06.00 «Проспект» (16+)
- 06.10 «Хвостунышки» (6+)
- 06.15 «В ожидании встречи» (16+)
- 06.25 «Ералаш» (16+)
- 06.40 «Проспект» (16+)
- 06.50 «Хвостунышки» (6+)
- 07.00 «Ералаш» (6+)
- 07.10 «Хвостунышки» (6+)
- 07.20 «Проспект» (16+)
- 07.30 Т/с «Мамы чемпионов» (16+)
- 09.35 Шоу «Уральских пельменей». «Смехbook» (16+)
- 10.00 Т/с «Воронины» (16+)
- 17.00 Анимация «Мегаумозг» (0+)
- 18.55 Боевик «Джек Райан. Теория хаоса» (12+)
- 21.00 Боевик «На грани» (16+)
- 23.00 Боевик «Грабление по-итальянски» (12+)
- 01.20 Шоу «Уральских пельменей». «Смехbook» (16+)
- До 02.00. Далее профилактические работы



- 06.00, 08.20 «Легенды музыки» (6+)
- 08.00 «Новости дня»
- 10.05, 12.05, 16.05 Т/с «Оперативный псевдоним» (12+)
- 12.00, 16.00 «Военные новости»
- 18.15 Д/с «Потомки». 6-я серия (12+)
- 18.35 «Автостоп» (т/к «ТЕРА») (16+)
- 19.00 «Время новостей»
- 19.45 «Есть вопрос» (16+)
- 20.00 «Зеленая передача» (12+)

- 15.40, 16.05 Х/ф «Классик» (Россия, 1998) (12+)
- 18.15 Д/с «Потомки». 5-я серия (12+)
- 18.35 «Автостоп» (т/к «ТЕРА») (16+)
- 19.00 «Время новостей»
- 19.45 «Есть вопрос» (16+)
- 20.05 Д/с «Загадки века» с Сергеем Медведевым. «Орлова и Александров. За кулисами семьи» (12+)
- 21.00 «Все чудеса Урала» (12+)
- 21.30 «Время новостей»
- 22.15 «Есть вопрос» (16+)
- 22.30 «Дом – милый дом» (т/к «ТЕРА») (16+)
- 22.50 Д/с «Загадки века» с Сергеем Медведевым. «Екатерина Великая. Тайна спасительницы Отечества» (12+)
- 23.40 Х/ф «Криминальный отдел» (0+)
- 01.05 Х/ф «Черные береты» (12+)
- 02.20 Х/ф «Мой друг Иван Лапшин» (12+)
- 03.55 Х/ф «Тройная проверка» (12+)



- 06.30 «Пешком...» (0+)
- 07.00 Д/с «Предки наших предков» (0+)
- 07.40 Д/ф «Неукротимый Гилельс» (0+)
- 08.20 Т/с «Талант» (0+)
- 09.30 Д/ф «Царская дорога» (0+)
- 10.30 «Новости культуры» (0+)
- 10.15 «85 лет Олегу Целкову» (0+)
- 11.00 Т/с «Сита и Рама» (0+)
- 12.35 «Вспоминая Андрея Демьянчука» (0+)
- 13.30 Д/ф «Мозг. Вторая Вселенная» (0+)
- 15.00 «Новости культуры» (0+)
- 15.10 Спектакль «Ревизор» (0+)
- 17.20 Д/ф «Валерий Фокин. Монологи режиссера» (0+)
- 18.20 «Мастера исполнительского искусства» (0+)
- 19.30 «Новости культуры» (0+)
- 19.45 Д/ф «Генрих и Анна. Любовь, изменившая историю» (0+)
- 20.35 «Спокойной ночи, малыши!» (0+)
- 20.50 Д/с «Холод» (0+)
- 21.30 Т/с «Фани и Александр» (16+)
- 23.00 Д/с «Иосиф Бродский. Возвращение» (0+)
- 23.30 «Новости культуры» (0+)

«МР» не участвует в составлении программ телеканалов и не несет ответственности за возможные изменения

СРЕДА, 17 ИЮЛЯ

Программа предоставлена АНО «Телекомпания «ТЕРА»: (3519) 22-17-05, 22-51-70



- 06.05 «ТНТ. Best» (16+)
- 07.00 «ТНТ. Gold» (16+)
- 09.00 «Дом-2. Lite» (16+)
- 10.15 «Дом-2. Остров любви» (16+)
- 11.30 «Бородина против Бузовой» (16+)
- 12.30 «Дом-2. Спаси свою любовь» (16+)
- 13.30 Т/с «СашаТаня» (16+)
- 14.00 «Город» (информационно-развлекательная программа) (16+)
- 14.30 Т/с «СашаТаня» (16+)
- 15.00 Т/с «Универ. Новая общага» (16+)
- 17.00 Т/с «Интерны» (16+)
- 19.00 «Город» (информационно-развлекательная программа) (16+)
- 19.30 Т/с «Интерны» (16+)
- 20.00 Т/с «Ольга» (16+)
- 21.00 «Однажды в России» (16+)
- 22.00 «Где логика?» (16+)
- 23.00 «Дом-2. Город любви» (16+)
- 00.05 «Дом-2. После заката» (16+)
- 01.10 «Stand Up» (16+)
- 03.00 «Открытый микрофон» (16+)
- 05.40 «ТНТ. Best» (16+)



- 06.00 «Настроение»
- 07.00 «ТВ-ИН». «Время местное» (12+)
- 07.30 «ТВ-ИН». «Бюро дизайна и ремонта» (12+)
- 07.50 «ТВ-ИН». «Зеленый остров» (12+)
- 08.20 Х/ф «Дело «пестрых» (0+)
- 10.35 Д/ф «Ростислав Плятт. Интеллигентный хулиган» (12+)
- 11.30 14.30, 22.00, 00.00 «События»
- 11.55 Т/с «Она написала убийство» (12+)
- 13.40 «Мой герой». «Юрий Быков» (12+)
- 14.55 «Город новостей»
- 15.10 Т/с «Отец Браун» (16+)
- 17.00 «Естественный отбор» (12+)
- 17.50 «День» (т/к «Ермак») (12+)
- 18.00 «ТВ-ИН». «Дорога домой» (12+)
- 18.10 «ТВ-ИН». «Карт-бланш» (12+)
- 18.40 «ТВ-ИН». «Преображение» (12+)
- 19.00 «ТВ-ИН». «В своей тарелке» (12+)
- 19.10 «ТВ-ИН». «Магнитогорский хронограф» (12+)
- 19.20 «День» (т/к «Ермак») (12+)
- 19.30 «ТВ-ИН». «Время местное» (12+)
- 20.00 «ТВ-ИН». «Учебный год» (6+)
- 20.25 Х/ф «Коготь из Мавритании-2» (16+)
- 22.35 «ТВ-ИН». «Время местное» (12+)
- 23.05 «Прощание». «Владислав Галкин» (16+)
- 00.35 «Петровка, 38» (16+)
- 00.55 Т/с «Григорий Р.» (12+)
- 02.45 Т/с «Отец Браун» (16+)

- 09.55 «О самом главном» (12+)
- 11.00 «Вести»
- 11.25 Местное время. «Вести» – Южный Урал» (Ч)
- 11.45 «Судьба человека» с Борисом Корчевниковым (12+)
- 12.50 «60 минут» (12+)
- 14.00 «Вести»
- 14.25 Местное время. «Вести» – Южный Урал» (Ч)
- 14.45 «Кто против?» (12+)
- 17.00 Местное время. «Вести» – Магнитогорск» (М)
- 17.25 «Андрей Малахов. Прямой эфир» (12+)
- 18.50 «60 минут» (12+)
- 20.00 «Вести»
- 20.45 Местное время. «Вести» – Южный Урал» (Ч)
- 21.00 Т/с «Гражданин Никто» (12+)
- 01.15 XXVIII Международный фестиваль «Славянский базар в Витебске»

- 23.20 «Новости»
- 23.25 «Все на Футбол!»
- 23.55 Футбол. Кубок африканских наций-2019. Матч за 3-е место. Прямая трансляция из Египта
- 01.55 «Все на Матч!» Прямой эфир. Аналитика. Интервью. Эксперты
- 02.55 «Большая вода Кванджу». Обзор чемпионата мира по водным видам спорта (12+)
- 03.55 Чемпионат мира по водным видам спорта. Плавание на открытой воде. Команды. 5 км. Прямая трансляция из Кореи
- 05.00 Чемпионат мира по водным видам спорта. Трансляция из Кореи
- 07.00 «Футбол разных континентов». Специальный репортаж (12+)
- 07.30 «Команда мечты» (12+)

- 16.25 Т/с «Ментовские войны» (16+)
- 19.00 «Сегодня»
- 19.40 Т/с «Ментовские войны» (16+)
- 22.50 Т/с «Свидетели» (16+)
- 00.45 Т/с «Паутина» (16+)
- 03.40 Т/с «Адвокат» (16+)

- 18.15 Д/с «Потомки» (12+)
- 18.35 «Дом – милый дом» (т/к «ТЕРА») (16+)
- 19.00 «Время новостей»
- 19.45 «Есть вопрос» (16+)
- 20.05 «Скрытые угрозы» с Николаем Чиндякиным. «Оружие будущего» (12+)
- 21.00 «Все чудеса Урала» (12+)
- 21.30 «Время новостей»
- 22.15 «Есть вопрос» (16+)
- 22.30 «Автостоп» (т/к «ТЕРА») (16+)
- 22.50 «Скрытые угрозы» с Николаем Чиндякиным. «Битва за дороги» (12+)
- 23.40 Т/с «Узник замка Иф». Фильмы 1-й и 2-й (12+)
- 03.45 Х/ф «Weekend» (18+)
- 05.15 Д/с «Выдающиеся авиаконструкторы» (12+)



- 05.00 «Доброе утро»
- 09.00 «Новости»
- 09.15 «Доброе утро»
- 09.50 «Модный приговор» (12+)
- 10.50 «Жить здорово!» (12+)
- 12.00 «Новости»
- 12.10 «Время покажет» (16+)
- 15.00 «Новости»
- 15.15 «Давай поженимся!» (16+)
- 16.00 «Мужское/Женское» (16+)
- 17.00 «Время покажет» (16+)
- 18.00 «Вечерние новости»
- 18.25 «Время покажет» (16+)
- 18.50 «На самом деле» (16+)
- 19.50 «Пусть говорят» (16+)
- 21.00 «Время»
- 21.30 Т/с «Крылья Империи» (16+)
- 23.35 «Звезды под гипнозом» (16+)
- 01.20 «Время покажет» (16+)
- 03.00 «Новости»
- 03.05 «Время покажет» (16+)



- 05.00 «Утро России»
- 05.07, 06.07 Местное время. «Вести» – Южный Урал». Утро (Ч)
- 05.35 Местное время. «Вести» – Южный Урал». Утро (Ч)
- 05.40 «Доброе утро, Россия!»
- 06.35 Местное время. «Вести» – Южный Урал». Утро (Ч)
- 06.40 «Доброе утро, Россия!»
- 07.07, 08.07 Местное время. «Вести» – Магнитогорск». Утро (М)
- 07.10, 08.10 «Утро России»
- 07.35, 08.35 Местное время. «Вести» – Магнитогорск». Утро (М)
- 07.40, 08.40 «Доброе утро, Россия!»
- 09.00 «Вести»
- 09.20 «Утро России»



- 08.00 Профилактика
- 13.00 «Новости»
- 13.05 Автоспорт. Ралли-рейд «Шелковый путь» (0+)
- 13.25 «Все на Матч!» Прямой эфир. Аналитика. Интервью. Эксперты
- 13.55 «Новости»
- 14.00 «Все на Матч!» Прямой эфир. Аналитика. Интервью. Эксперты
- 14.55 Чемпионат мира по водным видам спорта. Синхронное плавание. Соло. Произвольная программа. Финал. Прямая трансляция из Кореи
- 16.30 «Новости»
- 16.40 Чемпионат мира по водным видам спорта. Прыжки в воду. Женщины. Вышка. Финал. Прямая трансляция из Кореи
- 18.15 «Новости»
- 18.20 «Все на Матч!» Прямой эфир. Аналитика. Интервью. Эксперты
- 19.00 Футбол. Международный Кубок чемпионов. «Фиорентина» (Италия) – «Гаддалахара» (Мексика). Трансляция из США
- 21.00 «Новости»
- 21.05 «Все на Матч!» Прямой эфир. Аналитика. Интервью. Эксперты
- 21.55 Чемпионат мира по водным видам спорта. Прыжки в воду. Мужчины. Трамплин 3 м. 1/2 финала. Трансляция из Кореи



- 05.00 «Известия»
- 05.20 Т/с «Страх в твоём доме» (16+)
- 06.00 Т/с «Гаишники-2» (16+)
- 09.00 «Известия»
- 09.25 Т/с «Гаишники-2» (16+)
- 12.20 Т/с «Глухарь» (16+)
- 13.00 «Известия»
- 13.25 Т/с «Глухарь» (16+)
- 18.30 «Известия»
- 19.00 Т/с «След» (16+)
- 23.10 Т/с «Великолепная пятерка» (16+)
- 00.00 «Известия». Итоговый выпуск
- 00.25 Т/с «След» (16+)
- 01.10 Т/с «Детективы» (16+)
- 03.25 «Известия»
- 03.35 Т/с «Всегда говори «Всегда»-5» (16+)



- 05.15 Т/с «Адвокат» (16+)
- 06.00 «Утро. Самое лучшее» (16+)
- 08.05 Т/с «Мухтар. Новый след» (12+)
- 10.00 «Сегодня»
- 10.20 Т/с «Лесник» (16+)
- 13.00 «Сегодня»
- 13.25 «Чрезвычайное происшествие» (16+)
- 14.00 Т/с «Ментовские войны» (16+)
- 16.00 «Сегодня»



- 05.30 «Проспект» (16+)
- 05.40 «Хвостунышки» (6+)
- 05.45 «Все в ожидании встречи» (16+)
- 05.55 «Ералаш» (6+)
- 06.10 «Проспект» (16+)
- 06.20 «Хвостунышки» (6+)
- 06.30 «Ералаш» (6+)
- 06.40 «Проспект» (16+)
- 06.50 «Хвостунышки» (6+)
- 07.00 «Ералаш» (6+)
- 07.10 «Проспект» (16+)
- 07.20 «Хвостунышки» (6+)
- 07.30 Т/с «Мамы чемпионов» (16+)
- 09.30 Шоу «Уральских пельменей». «Смехbook» (16+)
- 10.00 Т/с «Воронины» (16+)
- 16.30 Мистический триллер «Константин. Повелитель тьмы» (16+)
- 18.55 Боевик «Ограбление по-итальянски» (12+)
- 21.00 Боевик «Штурм Белого дома» (16+)
- 23.40 Фантастический триллер «Виктор Франкенштейн» (16+)
- 01.45 Фантастическая комедия «Пришельцы» (12+)
- 03.30 «Слава Богу, ты пришел!» (16+)
- 04.20 Т/с «Два отца и два сына» (16+)
- 05.05 Детский юмористический киножурнал «Ералаш» (0+)



- 06.20, 08.20 «Легенды армии» с Александром Маршалом (12+)
- 08.00 «Новости дня»
- 10.05, 12.05 Т/с «Оперативный псевдоним», 9-12 серии (Россия, 2003) (12+)
- 12.00, 16.00 «Военные новости»
- 14.05, 16.05 Т/с «Оперативный псевдоним-2. Код возвращения» (12+)



- Канал начинает вещание с 10.00
- 10.00 «Новости культуры» (0+)
- 10.15 Д/с «Холод» (0+)
- 11.00 Т/с «Сита и Рама» (0+)
- 12.35 «Полиглот» (0+)
- 13.25 Д/ф «Что желать? О чем тужить?» (0+)
- 14.00 «Цвет времени» (0+)
- 14.10 Д/ф «Генрих и Анна. Любовь, изменившая историю» (0+)
- 15.00 «Новости культуры» (0+)
- 15.10 Спектакль «Дядя Ваня» (0+)
- 17.50 Д/ф «Лев Додин. Максими» (0+)
- 18.45 «Мастера исполнительского искусства» (0+)
- 19.30 «Новости культуры» (0+)
- 19.45 Д/ф «Была ли виновна Мария-Антуанетта?» (0+)
- 20.35 «Спокойной ночи, малыши!» (0+)
- 20.50 Д/с «Холод» (0+)
- 21.30 Т/с «Фанни и Александр» (16+)
- 22.30 Д/ф «Испания. Тортоса» (0+)
- 23.00 Д/с «Иосиф Бродский. Возвращение» (0+)
- 23.30 Д/ф «Испания. Тортоса» (0+)
- 23.50 Т/с «Талант» (0+)
- 01.00 «Мастера исполнительского искусства» (0+)
- 01.45 Д/ф «Галина Анисимова. Что желать? О чем тужить?» (0+)
- 02.25 Д/ф «Дом искусств» (0+)

«МР» не участвует в составлении программ телеканалов и не несет ответственности за возможные изменения

ЧЕТВЕРГ, 18 ИЮЛЯ

Программа предоставлена АНО «Телекомпания «ТЕРА»: (3519) 22-17-05, 22-51-70



- 06.05 «ТНТ. Best» (16+)
- 07.00 «ТНТ. Gold» (16+)
- 09.00 «Дом-2. Lite» (16+)
- 10.15 «Дом-2. Остров любви» (16+)
- 11.30 «Бородина против Бузовой» (16+)
- 12.30 «Дом-2. Спаси свою любовь» (16+)
- 13.30 Т/с «СашаТаня» (16+)
- 14.00 «Город» (информационно-развлекательная программа) (16+)
- 14.30 Т/с «СашаТаня» (16+)
- 15.00 Т/с «Универ. Новая общага» (16+)
- 17.00 Т/с «Интерны» (16+)
- 19.00 «Город» (информационно-развлекательная программа) (16+)
- 19.30 Т/с «Интерны» (16+)
- 20.00 Т/с «Ольга» (16+)
- 21.00 Шоу «Студия «Союз» (16+)
- 22.00 «Импровизация» (16+)
- 23.00 «Дом-2. Город любви» (16+)
- 00.05 «Дом-2. После заката» (16+)
- 01.10 «Stand Up» (16+)
- 03.00 «ТНТ-Club» (16+)
- 03.05 «Открытый микрофон» (16+)



- 06.00 «Настроение»
- 07.00 «ТВ-ИН». «Время местное» (12+)
- 07.30 «ТВ-ИН». «Фабрика рукоделия» (12+)
- 07.40 «ТВ-ИН». «В своей тарелке» (12+)
- 07.50 «ТВ-ИН». «Музейные реликвии» (12+)
- 08.00 «Ералаш» (6+)
- 08.15 Х/ф «Жизнь одна» (12+)
- 10.30 Д/ф «Людмила Хитяева. Командую парадом я!» (12+)
- 11.30 14.30, 22.00, 00.00 «События»
- 11.50 Т/с «Она написала убийство» (12+)
- 13.40 «Мой герой». «МакСим» (12+)
- 14.55 «Город новостей»
- 15.10 Т/с «Отец Браун» (16+)
- 17.00 «Естественный отбор» (12+)
- 17.50 «День» (т/к «Ермак») (12+)
- 18.10 «ТВ-ИН». «Фабрика рукоделия» (12+)
- 18.20 «День» (т/к «Ермак») (12+)
- 18.30 «ТВ-ИН». «Магнитогорское времечко»
- 19.00 «ТВ-ИН». «Истории из истории» (12+)
- 19.30 «ТВ-ИН». «Время местное» (12+)
- 20.00 «ТВ-ИН». «Бюро дизайна и ремонта» (12+)
- 20.30 Х/ф «Коготь из Мавритании-2» (16+)
- 22.35 «ТВ-ИН». «Время местное» (12+)
- 23.05 Д/ф «Бедные родственники» советской эстрады» (12+)
- 00.35 «Петровка, 38» (16+)
- 00.55 Т/с «Григорий Р.» (12+)
- 02.45 Т/с «Отец Браун» (16+)
- 04.25 Х/ф «На белом коне» (12+)

- 07.35, 08.35 Местное время. «Вести» – Магнитогорск». Утро (М)
- 07.40, 08.40 «Доброе утро, Россия!»
- 09.00 «Вести»
- 09.20 «Утро России»
- 09.55 «О самом главном» (12+)
- 11.00 «Вести»
- 11.25 Местное время. «Вести» – Южный Урал» (Ч)
- 11.45 «Судьба человека» с Борисом Корчевниковым (12+)
- 12.50 «60 минут» (12+)
- 14.00 «Вести»
- 14.25 Местное время. «Вести» – Южный Урал» (Ч)
- 14.45 «Кто против?» (12+)
- 17.00 Местное время. «Вести» – Магнитогорск» (М)
- 17.25 «Андрей Малахов. Прямой эфир» (12+)
- 18.50 «60 минут» (12+)
- 20.00 «Вести»
- 20.45 Местное время. «Вести» – Южный Урал» (Ч)
- 21.00 Т/с «Гражданин Никто» (12+)
- 01.15 Торжественная церемония закрытия XXVIII Международного фестиваля «Славянский базар в Витебске»
- 03.15 Т/с «Семейный детектив» (12+)

- 17.35 Чемпионат мира по водным видам спорта. Прыжки в воду. Мужчины. Трамплин 3 м. Финал. Прямая трансляция из Кореи
- 18.15 «Новости»
- 18.20 «Все на Матч!» Прямой эфир. Аналитика. Интервью. Эксперты
- 19.00 Футбол. Международный Кубок чемпионов. «Арсенал» (Англия) – «Бавария» (Германия). Трансляция из США
- 21.00 «Новости»
- 21.05 «Все на Матч!» Прямой эфир. Аналитика. Интервью. Эксперты
- 21.35 Фехтование. Чемпионат мира. Прямая трансляция из Венгрии
- 23.50 «Новости»
- 00.00 «Московское «Торпедо». Черным по белому». Специальный репортаж (12+)
- 00.30 «Все на Матч!» Прямой эфир. Аналитика. Интервью. Эксперты
- 01.25 Смешанные единоборства. Bellator. Джулия Бадд против Ольги Рубин. Рафаэль Карвальо против Чиди Нжокуани. Трансляция из США (16+)
- 03.25 «Реслинг против ММА». Специальный репортаж (12+)
- 03.55 Чемпионат мира по водным видам спорта. Плавание на открытой воде. 25 км. Прямая трансляция из Кореи
- 05.25 Футбол. Южноамериканский Кубок. 1/8 финала. «Аргентинос Хуниорс» (Аргентина) – «Колон» (Аргентина). Прямая трансляция из Кореи
- 07.25 Чемпионат мира по водным видам спорта. Плавание на открытой воде. 25 км. Прямая трансляция из Кореи

- 03.35 Т/с «Всегда говори «Всегда»-5» (16+)



- 05.15 Т/с «Адвокат» (16+)
- 06.00 «Утро. Самое лучшее» (16+)
- 08.05 Т/с «Мухтар. Новый след» (12+)
- 10.00 «Сегодня»
- 10.20 Т/с «Лесник» (16+)
- 13.00 «Сегодня»
- 13.25 «Чрезвычайное происшествие» (16+)
- 14.00 Т/с «Ментовские войны» (16+)
- 16.00 «Сегодня»
- 16.25 Т/с «Ментовские войны» (16+)
- 19.00 «Сегодня»
- 19.40 Т/с «Ментовские войны» (16+)
- 22.50 Т/с «Свидетели» (16+)
- 00.50 Т/с «Паутина» (16+)
- 03.45 Т/с «Адвокат» (16+)



- 06.25, 08.20 «Легенды космоса» (6+)
- 08.00 «Новости дня»
- 10.05, 12.05 Т/с «Оперативный псевдоним-2. Код возвращения» (12+)
- 12.00, 16.00 «Военные новости»
- 14.20, 16.05 Д/с «Центр специального назначения» (12+)
- 18.15 Д/с «Потомки» (12+)
- 18.35 «Дом – милый дом» (т/к «ТЕРА») (16+)
- 19.00 «Время новостей»
- 19.45 «Есть вопрос» (16+)
- 20.05 «Код доступа». «Аугусто Пиночет. «Железные штаны» для Чили» (12+)
- 21.00 «Все чудеса Урала» (12+)
- 21.30 «Время новостей»
- 22.15 «Есть вопрос» (16+)
- 22.30 «Автостоп» (т/к «ТЕРА») (16+)
- 22.50 «Код доступа». «Брежнев, которого вы не знали» (12+)
- 23.40 Х/ф «Убийство свидетеля» (0+)
- 01.10 Х/ф «Один шанс из тысячи» (12+)



- 05.00 «Доброе утро»
- 09.00 «Новости»
- 09.15 «Доброе утро»
- 09.50 «Модный приговор» (12+)
- 10.50 «Жить здорово!» (12+)
- 12.00 «Новости»
- 12.10 «Время покажет» (16+)
- 15.00 «Новости»
- 15.15 «Давай поженимся!» (16+)
- 16.00 «Мужское/Женское» (16+)
- 17.00 «Время покажет» (16+)
- 18.00 «Вечерние новости»
- 18.25 «Время покажет» (16+)
- 18.50 «На самом деле» (16+)
- 19.50 «Пусть говорят» (16+)
- 21.00 «Время»
- 21.30 Т/с «Крылья Империи» (16+)
- 23.35 «Вечерний Ургант» (16+)
- 00.30 «На ночь глядя» (16+)
- 01.25 «Время покажет» (16+)
- 03.00 «Новости»
- 03.05 «Время покажет» (16+)



- 05.00 «Утро России»
- 05.07, 06.07 Местное время. «Вести» – Южный Урал». Утро (Ч)
- 05.35 Местное время. «Вести» – Южный Урал». Утро (Ч)
- 05.40 «Доброе утро, Россия!»
- 06.35 Местное время. «Вести» – Южный Урал». Утро (Ч)
- 06.40 «Доброе утро, Россия!»
- 07.07, 08.07 Местное время. «Вести» – Магнитогорск». Утро (М)
- 07.10, 08.10 «Утро России»



- 08.00 Футбол. Международный Кубок чемпионов. «Арсенал» (Англия) – «Бавария» (Германия). Прямая трансляция из США
- 10.00 «Новости»
- 10.05 «Все на Матч!» Прямой эфир. Аналитика. Интервью. Эксперты
- 11.20 «Новости»
- 11.25 Чемпионат мира по водным видам спорта. Прыжки в воду. Женщины. Трамплин 3 м. 1/2 финала. Прямая трансляция из Кореи
- 13.00 Д/с «Второе дыхание» (12+)
- 13.30 «Команда мечты» (12+)
- 14.00 «Новости»
- 14.05 «Все на Матч!» Прямой эфир. Аналитика. Интервью. Эксперты
- 14.55 Чемпионат мира по водным видам спорта. Синхронное плавание. Дуэты. Произвольная программа. Финал. Прямая трансляция из Кореи
- 16.30 Чемпионат мира по водным видам спорта. Водное поло. Женщины. Россия – Венгрия. Прямая трансляция из Кореи



- 05.00 «Известия»
- 05.25 Т/с «Страх в твоём доме» (16+)
- 06.10 Т/с «Гаишники-2» (16+)
- 09.00 «Известия»
- 09.25 Т/с «Гаишники-2» (16+)
- 13.00 «Известия»
- 13.25 Т/с «Береговая охрана» (16+)
- 18.30 «Известия»
- 19.00 Т/с «След» (16+)
- 22.15 Т/с «Великолепная пятерка» (16+)
- 00.00 «Известия». Итоговый выпуск
- 00.25 Т/с «След» (16+)
- 01.10 Т/с «Детективы» (16+)
- 03.25 «Известия»



- 05.30 «Ералаш» (6+)
- 05.40 «Проспект» (16+)
- 05.50 «Хвостунышки» (6+)
- 06.00 «Проспект» (16+)
- 06.10 «Хвостунышки» (6+)
- 06.15 «В ожидании встречи» (16+)
- 06.25 «Ералаш» (16+)
- 06.30 «Проспект» (16+)
- 06.40 «Хвостунышки» (6+)
- 06.50 «Ералаш» (6+)
- 07.10 «Проспект» (16+)
- 07.20 «Хвостунышки» (6+)
- 07.30 Т/с «Мамы чемпионов» (16+)
- 09.35 Т/с «Воронины» (16+)
- 16.15 Боевик «Штурм Белого дома» (16+)
- 18.55 Драматический триллер «Пассажиры» (16+)
- 21.00 Боевик «Опасные пассажиры поезда 123» (16+)
- 23.05 Комедия «Уйти красиво» (18+)
- 01.00 Фантастическая комедия «Пришельцы» (12+)
- 02.55 Фантастическая комедия «Пришельцы. Коридоры времени» (12+)
- 04.45 Детский юмористический киножурнал «Ералаш» (0+)



- 06.30 «Пешком...» (0+)
- 07.00 Д/ф «Генрих и Анна. Любовь, изменившая историю» (0+)
- 07.50 «Легенды мирового кино» (0+)
- 08.20 Т/с «Талант» (0+)
- 09.30 Д/ф «Царская дорога» (0+)
- 10.00 «Новости культуры» (0+)
- 10.15 Д/с «Холод» (0+)
- 11.00 Т/с «Сита и Рама» (0+)
- 12.35 «Полиглот» (0+)
- 13.25 Д/ф «Сергий Радонежский. Путь подвижника» (0+)
- 13.50 Д/с «Первые в мире» (0+)
- 14.05 Д/ф «Была ли виновна Мария-Антуанетта?» (0+)
- 15.00 «Новости культуры» (0+)
- 15.10 Спектакль «Сирано де Бержерак» (0+)
- 17.40 «Театральная летопись». «Павел Хомский» (0+)
- 18.20 «Цвет времени» (0+)
- 18.30 «Мастера исполнительского искусства» (0+)
- 19.30 «Новости культуры» (0+)
- 19.45 Д/ф «Тайны королевского замка Шамбор» (0+)
- 20.



## Обратная связь



Сергей БЕРДНИКОВ встретился с коллективом треста «Водоканал»

# Взгляд в будущее

По традиции глава города рассказал об итогах работы за истекший период, планах на ближайшее будущее и ответил на вопросы собравшихся.

В целом ситуация в сфере благоустройства и городского хозяйства выглядит сегодня вполне оптимистично: сделать удалось немало, причем работу вели комплексно, сразу во многих направлениях, при этом основательно, качественно. И, однако, задачи впереди стоят не менее грандиозные.

Изменения, происходящие в облике Магнитогорска, касаются не только его «парадной» части – центральных улиц, облагораживают и внутриквартальные пространства (в этом году, к слову, удвоен объем работ по строительству дорог внутри кварталов), стараются привнести комфорт в жизнь городских поселков.

Обновляется трамвайный парк, в нынешнем году это будут в общей сложности 25 новых вагонов против прошлогодних девятнадцати, обновлена львиная доля подвижного состава. Идут работы по сооружению новой трамвайной ветки, которая поможет решить инфраструктурные и транспортные проблемы южной части Магнитки.

В нынешнем году удастся отре-

монтировать и построить втрое больше тротуаров, чем в прошлом, появилось уже 17 новых благоустроенных отрезков пути для пешеходов.

Наконец заменены все окна в детских садах Магнитогорска, очередь дошла до школьных зданий. Проблемы в сфере ремонтов, скорее, организационные, связанные с непрофессионализмом отдельных руководителей учреждений, поэтому сегодня большое внимание уделяют кадровому вопросу. Задача-максимум в дошкольном образовании – иметь в городе сеть современных детских садов, где на высоте будут и условия пребывания, и образовательная среда, и педколлектив, работающий с детьми – нашим будущим.

Переживают положительные перемены и медицинские учреждения города, недавно переданные в областное подчинение. Особенно это касается детской городской больницы, в которой уже в текущем году будут проводить ремонт, а затем обновят парк медицинского оборудования – это стало возможным благодаря вниманию временно исполняющего обязанности губернатора Челябинской области Алексея ТЕКСЛЕРА. Реализация городской программы обеспечения жильем медицинских

работников изменила ситуацию с обеспечением города медкадрами – она отличается в лучшую сторону на фоне других городов области.

Подвиги заметны в деле обустройства парковок на подъездах к образовательным и медицинским учреждениям, без которых среда современного города комфортной назвать нельзя. Работа по устройству парковочных мест была начата прошлой осенью и зимой, когда площадки отсыпали щебнем, и получила продолжение нынешней весной и летом, когда стала возможной укладка асфальта. До наступления холодов нужно окончить более пятидесяти парковок, они будут появляться и у магазинов.

Начат капитальный ремонт здания драматического театра имени Пушкина, проектная стоимость которого – около 600 миллионов рублей, о нем «Магнитогорский рабочий» расскажет подробнее в одном из ближайших номеров.

Продолжается благоустройство и развитие Экологического парка и парка у Вечного огня, который в дни празднования 90-летия Магнитогорска воистину стал местом притяжения – торжества посетили более ста тысяч человек. Как отметил Сергей Бердни-

ков, мероприятие со столь масштабным участием горожан прошло впервые за много лет. Празднование юбилея продолжается, оно завершится не менее грандиозными торжествами, приуроченными к главному профессиональному празднику Магнитки – Дню металлурга.

– Утром после празднования Дня города моим первым вопросом к подчиненным было: что сломали? Мне доложили, что только одну клумбу слегка притоптали с угла. Все остальное городское имущество осталось целым и невредимым. Мне было очень приятно это услышать, это значит, что люди в нашем городе действительно меняются в лучшую сторону. Третий год мы серьезно ежедневно занимаемся благоустройством и наведением порядка и чистоты в Магнитогорске, и это оказывает свое влияние на людей, – подчеркнул Сергей Бердников значение благоприятной городской среды.

Однако и здесь приходится порой идти «через тернии», и самая большая проблема – уровень качества услуг, оказываемых подрядчиками, и соблюдение сроков исполнения работ.

Отметил глава города и важные начинания, коснувшиеся самого муниципального треста «Водоканал»:

– Сегодня все делается для того, чтобы городская система водоснабжения и водоотведения соответствовала современным требованиям. Мы подходим к глобальному проекту по модернизации очистных сооружений, которые должны быть изменены кардинальным образом, что поменяет в лучшую сторону экологическую ситуацию.

Вопросы, заданные Сергею Бердникову, касались обустройства детских площадок, строительства комплекса по переработке коммунальных отходов, медицинского обслуживания населения, оборудования парковок, функционирования программы «Комфортная городская среда», благоустройства скверов, ремонта поселковых дорог, а также темы строительства новых бассейнов и наличия парка аттракционов в городе. В частности, на последние Сергей Бердников дал довольно обнадеживающий ответ:

– Магнитогорский металлургический комбинат приступил к строительству великолепного парка «Притяжение» на месте бывшего ТСС. Там появится большой бассейн и аттракционы – современные, качественные.

☑ Елена КУКЛИНА

## Озеленение

# Одним сквером больше

<< 1 стр.

Они займут свои места, когда закончится благоустройство сквера.

Специалисты подумали и о зеленых насаждениях: раз уж сквер называется «Березки», здесь соответственно высадят молоденькие березы. Жители попросили сделать еще и живую изгородь из кустарника. Появится и она. Но основные посадки будут проводить, как и положено, осенью. Так что поселчанам придется немного подождать. Как и магнитогорцам, проживающим в других районах, где убрали старые насаждения. Ведь посадка деревьев и кустарников – одна из самых важных операций в их выращивании. Во многом от времени пересадки зависит, превратятся ли саженцы в прекрасные растения или погибнут.

В Магнитогорске строго следят за временем высадки саженцев. Город наш относится к зоне рискованного земледелия, поэтому, если посадить не вовремя и плохо ухаживать,



растения и не приживутся. У нас же, по словам заместителя начальника управления охраны окружающей среды и экологического контроля администрации Магнито-

горска Евгении АЛЕВСКОЙ, в прошлом году отпад деревьев составил всего шесть процентов, а кустарников – 12 процентов. Это очень хорошие показатели.

При этом только в рамках взаимодействия с ПАО «ММК» в прошлом году было высажено в парках, скверах и на улицах города более 1600 деревьев, в этом году еще – более полуто-

ра тысяч. К примеру, в конце прошлой осени по улице Советской в районе поселка Александровский сад высадили саженцы сибирской ели из Пермского питомника. Предварительно деревья были специально сформированы, с плотным комом земли. В таком виде они и обрели свое постоянное место. С начала мая их и другие молодые посадки постоянно поливают. Некоторые из елок сразу по весне вышли из состояния покоя, другие только еще отходят. Небольшая часть никак не может пробудиться, хвоя на них желтеет, но деревья все равно поливают.

– Выводы об их приживаемости делать еще рано, – говорит главный специалист управления охраны окружающей среды и экологического контроля Елена ИОНОВА. – Елки будут приживаться в течение трех лет, столько времени их и будут поливать. Все не прижившиеся деревья оценят и заменят на новые.

☑ Ольга ПЯТУНИНА



## Спецпроект «МР»

Родом из магнитогорского детства

Воспоминаниями о военных и послевоенных годах поделилась Таисия ЗАГУМЕННАЯ



архив Таисии Загуменной

# Дети Магнитной горы

## Будни и праздники «шоферского» барака

Ее родители – Федор Сафронович и Александра Георгиевна Глековы приехали в Магнитку в 1929 году. Отец устроился шофером на автобазу ММК, мама работала сначала в американской столовой поселка Березки, затем перешла на автобазу аккумуляторщицей. Жила семья в «шоферском» бараке на пятом участке по улице Воровского, там в 1937 году появилась на свет вторая дочь Глековых Тая.

Ее первым ярким детским воспоминанием стало прибытие в 1941 году в Магнитогорск эвакуированных жителей западных областей страны. Тогда в «шоферский» барак поселили семью Огородниковых из Украины. По дороге в тыл во время бомбежки погибла мать семейства. До Магнитки доехали отец, дочь Лиля – ровесница Таи и бабушка с дедушкой.

– В дороге Огородниковы потеряли все свое имущество. Их заселили в комнату, где были лишь две голые кровати – они сидели на них с пустыми руками... Холодно было. Помню, тогда весь барак сбегался. Моя мама принесла Огородниковым уголь и дрова, затопила печку, поделилась картошкой. Кто-то им одеяло принес, кто-то – наволочку, чтоб соломой набить, кто-то – матрас, чашки, ложки, кастрюлю. Все соседи собирали для эвакуированных вещи, – вспоминает Таисия Федоровна.

Дедушка Огородников устроился работать на конфектную фабрику, которая располагалась в Соцгороде. Все ребята из барака с нетерпением ждали его возвращения с работы – дедушка раздавал леденцы-подушечки. А его сын работал в кинотеатре «Магнит», где в те годы было страшное столпотворение за билетами. Но подружки Тая Глекова и Лиля Огородникова благодаря отцу Лили ходили в кино без билетов. Остались и воспоминания о походах в цирк. В 1944 году Таисия Глекова пошла в школу №5, что располагалась на Комсомольской площади, в ее классе учились дети гастролирующих в Магнитке цирковых артистов, которые приглашали наших ребят на представления.

Дети, почти не помнившие мирной жизни, не ощущали тягот военного времени, привыкнув доволь-

ствоваться малым. Глековы держали корову, садили картофель и другие овощи – автобаза выделяла грузовик, чтобы люди могли перевезти урожай. В 1942 году картошка не уродилась, тогда картофельные очистки сушили на печке и ели. Неподалеку располагались столовые автобазы, там иногда удавалось раздобыть вилок капусты, которую привозили из МОСа. Любимым лакомством военных лет были пирожки с картошкой и капустой – их пекли и раздавали барачным ребятам по праздникам, а более привычным был хлеб, посыпанный сахаром – его запивали водой.

Навсегда остался в памяти Таисии Федоровны праздник начала учебного года, когда учительница выстроила учеников в коридоре и раздавала угощения: в одну ладошку накладывала ложку толченой картошки, в другую – ложку сахара. А однажды на Новый год ребятам привезли невиданные экзотические фрукты – мандарины.

Ближе к окончанию войны стал широко расстраиваться метизно-металлургический завод, и вскоре забор подступил вплотную к «шоферскому» бараку. На строительстве завода работали пленные немцы. Иногда они просили ребятшек, чтобы те принесли им немного самосада, который выращивали оставшиеся в тылу мужчины. В обмен на горстку табака дети получали через сетку игрушку-свистульку.

Ребячьими играми тех лет были «Из круга вышибала», лапта, классики, прятки, «Пароль», неизменными спутниками детворы были скакалки, мячи. Мальчишки играли в жёстку, для этого обычно брали небольшой увесистый предмет и состязались, у кого получится дольше его подбрасывать ногой, не роняя на землю. Часто игровой площадкой детям пятого участка служила Магнитная гора. Там собирали магнитные камешки, весной рвали подснежники, летом – заячью капусту, полевой лук и дикий чеснок.

Оставшиеся в «шоферском» бараке два – три мужчины в час отдыха сражались в карты и домино, женщины иногда коротали вечер на южном крыльце за игрой в карты и разговорами.

Поскольку многие шоферы из барака были на фронте, с особым трепетом и волнением жители встреча-

ли почтальона. Матери и жены фронтовиков выходили на улицу заранее, ждали, утирая слезы, ведь никто не знал, какую весть принесет сегодня почтальон. Таисия Федоровна запомнила, как пришла похоронка Хлыстовым – на фронте погиб отец ее подружки Лиды. Тогда все собралось у Хлыстовых и вместе плакали.

Когда Тая пошла в 1944 году в школу, не было у нее ни сумки, ни тетрадок с учебниками. Тогда многие писали на уроках мелом на досках. На Березках был склад, где хранили аммонал для взрывных работ на добыче руды. Бумажные мешки из-под этой взрывчатки шли на тетрадки. Чернильницей служил пузырек, его помещали в маленький мешочек и привязывали к портфелю.

– Путь из школы был неблизким, пока дойдем, особенно зимой, все изваляемся, чернила разольем, – вспоминает Таисия Федоровна. – А в 1946 году к началу учебного года Магнитогорский металлургический комбинат выпустил сорок тысяч чернильниц-непроливаек для школьников, чему мы были очень рады.

## «Тихий» героизм

Во время войны отец Таисии не раз подавал заявление в военкомат – хотел уйти на фронт добровольцем. Но шоферов в войну в тылу не хватало, и на фронт Федора Глекова не отпустили. Напротив, военный директор ММК Григорий Носов обращался к наркомом черной металлургии Ивану Тевосяну, чтобы водителей с войны возвращали на ММК.

Федор Сафронович работал на Бускульском карьере, возил огнеупорную глину на Магнитогорский металлургический комбинат. Ездил в Башкирию – в села Уразово, Елимабетово, Кусимово, где в годы войны стали добывать марганцевую руду, без которой невозможно выплавить броневую сталь. Глеков вез руду на ММК, а оттуда вновь возвращался в Бускуль, где жил в бараке.

«Жил» – сказано громко. У Федора Сафроновича было всего около трех часов, чтобы поспать и снова заступать на смену. Семья некоторое время жила с ним в Бускуле, но отца и мужа Глековы практически не видели. Он приходил домой глубокой ночью, а в пять утра опять уходил.

Однажды Тая так соскучилась по

отцу, что, когда он отправился на работу, потихоньку прокралась из барака следом за ним и показала ему на глаза лишь тогда, когда вести ее домой уже было поздно. Пришлось отцу взять дочку с собой на работу. В Башкирии с девочкой приключилось происшествие: пока отец присел перебинтовать больную ногу, Тая побежала по высокой траве и провалилась в старый шурф для добычи руды. Руду добывали вручную, ни электричества, ни дорог в тех местах не было. Тогда Тае чудом удалось уцелеть.

...После войны на автобазе у проходной повесили стенгазету, в которой был заголовок: «Глеков – шофер-миллионер». Все подумали сначала, что речь в статье о нажитом богатстве, но, прочитав, поняли, что миллионами километров и тонн исчисляются пройденные Федором Сафроновичем за годы войны дороги, перевезенные грузы.

Мама Таисии Александра Георгиевна в годы войны стояла за токарным станком эвакуированного цеха по выпуску снарядов, который расположился в двух боксах автобазы.

## И снова позвала гора

В 1940-х годах трудно было достать елку на Новый год, поэтому в «шоферском» бараке на любимый праздник наряжали комнатный цветок – розу. Взрослые и дети делали гирлянды из бумажных колечек и готовили веселый концерт. Тая, например, занималась гимнастикой и показывала этюды. А еще в праздничные даты родители иногда давали детям денег на фруктовое мороженое, которым было принято делиться со всеми.

Сохранился снимок 1949 года из пионерского лагеря, работавшего в левобережном Парке культуры и отдыха на проспекте Пушкина. Там ребята катались в парке аттракционов, ходили в летний кинотеатр, проводили концерты. В жару подростки пятого участка часто ночевали в будках для угля и дров или на крышах стоек.

Когда пионеры из «шоферского» барака прочитали «Тимура и его команду» Аркадия Гайдара, решили создать свою тимуровскую команду. В тимуровцев вместе с Таей играли Коля Афанасьев, Тома Кочубеева, Саша

Матюхин (они запечатлены на фото 1951 года) и другие ребята.

Тогда у каждой семьи, проживавшей в бараке, под окном был небольшой огород, где садили лук, морковь и свеклу. Водоклонка находилась довольно далеко. Ребята-тимуровцы, встав пораньше, пропалывали и поливали огороды пожилых соседок, а бабушки при этом делали вид, что ничего не замечают. Потом, выйдя на улицу, они правдоподобно удивлялись, а юные заговорщики хитро переглядывались.

В начале 1950-х годов барачное детство Таи окончилось: Глековым дали квартиру в одном из первых домов проспекта Metallургов. В семье к тому моменту было уже четверо детей.

Тогда на месте красивейшего проспекта еще были канавы и рытвины. Любимым местом прогулок у молодежи стала улица Горького с замечательным сквером и кинотеатром. Таисия окончила девятый и десятый классы в школе №48 и по настоянию мамы поступила в фельдшерско-акушерскую школу, но после первого курса не выдержала испытания практикой в патологоанатомическом отделении и решила оставить медицинское поприще и устроиться на работу.

И тогда ее снова позвала Магнитная. В детстве, вместе с ребятами убегая на гору, она бывала на фабриках, где у многих детей пятого участка трудилась родители. Чаще всего ходили на рудообогатительную фабрику, где работала тетя Лиды Хлыстовой. Подросткам нравилось наблюдать, как разгружали руду. С обогатительным производством была связана и старшая сестра Таи Нина, окончившая индустриальный техникум и уехавшая по распределению в Удмуртию, в город Глазов.

Муж подружки Таисии работал на горно-обогатительном производстве, он и устроил нашу героиню на рудообогатительную фабрику. Там ей суждено было отработать 45 лет – сначала машинистом конвейера, потом, после окончания вечернего отделения индустриального техникума, электромонтером по обслуживанию фабричного оборудования, оператором. Там же встретила Таисия Федоровна свою вторую половину.

Елена КУКЛИНА



Юбилей

# 90 лет и 10 томов



В череде юбилейных мероприятий Магнитогорск отметил и 55-летие Павла КРАШЕНИННИКОВА

Ольга Устьянцева

Наш знаменитый земляк – депутат Государственной Думы, председатель комитета по законодательству нижней палаты парламента, автор многочисленных печатных работ, известным юристам и правоведам, философам и историкам.

Его день рождения пришелся на начало юбилейных торжеств родного города. В это время в гостеприимном Дворце металлургов имени Серго Орджоникидзе шел прием главы Магнитогорска Сергея БЕРДНИКОВА, собравшего в большом зале руководителей самых значимых компаний и учреждений города. Некоторые из гостей поднялись этажом выше и поздравили законотворца, который не только принимал поздравления от членов семьи, но и работал: привез в город полное десятидневное собрание своих сочинений. Они доступны для всех чи-

тателей в центре правовой информации, в центральной библиотеке МБУК «ОГБ», а также в технической библиотеке ПАО «ММК».

Некоторые вошедшие в сборник работы имеют исследовательскую ценность, некоторые важны с точки зрения анализа исторической ретроспективы, а самые свежие – актуальны для многих, поскольку содержат комментарии к новейшим законам, в том числе к поправкам в наследственное право, оговаривающим новые для России формы совместного завещания супругов, наследственный договор и наследственные фонды, что интересно большинству граждан. Такие подарки преподнес городу Павел Крашенинников.

Корни рода знаменитого юриста – в Магнитогорске, тут, на уральской земле, в разные годы были презентованы отдельные издания автора. В

предисловии к первому тому собрания сочинений автор указывает, что печатное его творчество началось в Магнитке: «Первая публикация у меня вызвала заметный душевный подъем. Летом 1989 года я неожиданно увидел газету «Магнитогорский рабочий», в которой как раз была опубликована моя первая заметка, – в переполненном трамвае, в руках у женщины, которая читала ее. Было раннее утро, я еще не видел газеты, и от увиденного у меня просто дух захватило».

Поэтому вполне закономерно, что одним из первых получил десятидневный коллектив «Магнитогорского рабочего». Говорят, заранее с днем рождения поздравлять не принято, тем не менее этот сборник, вручение которого приурочено к ближнему 90-летию старейшей городской газеты, по сути ровесницы

Магнитки, не просто презент. Его тома уже «разошлись» по кабинетам и рабочим столам «эмэровцев», ведь настоящая журналистика всегда существует в правовом поле. Следует отметить, что Павел Владимирович – частый и желанный гость нашей редакции, и мы помним, как нередко темы, освещаемые в его книгах, Крашенинников «обкатывал» за нашим редакционным столом в беседах и полемике. Впрочем, такие встречи председатель комитета ГД по законодательству проводил и проводит со многими коллективами родного города. Так что немало магнитогорцев могут считать себя если не соавторами, то несомненно сопричастными к этому выдающему труду, объединившему самые значимые исследования знаменитого юриста.

Ольга УСТЬЯНЦЕВА

Нацпроект

## Обновление дорог продолжается

Работы ведутся в рамках национального проекта «Безопасные и качественные дороги»

До 2024 года в Магнитогорске планируется отремонтировать участки улично-дорожной сети общей протяженностью 200 километров, в этом году – более 13 километров.

В самом разгаре ремонт дорог на переулке Сиреневом от улицы Калмыкова до проспекта Ленина, работы планируется завершить уже на этой неделе. Протяженность ремонтируемого участка дороги – 620 метров, площадь асфальтового покрытия – 5465 квадратных метров, а протяженность бордюра – 1118 метров.

В ближайшее время будет осуществляться укладка асфальта по улице Советской от улицы Труда до улицы Зеленый лог, площадь асфальтового покрытия составляет 23069 квадратных метров, протяженность – 1330 метров, длина бордюров на этом участке – 2498 метров. Специалисты намерены закончить работы к Дню металлурга.

Из 16 участков, определенных на текущий год, работы завершены уже на девяти, расположенных по проспектам Ленина и Карла Маркса, на улицах Гагарина, Уральской, Чкалова, Комсомольской и на Северном переходе.

Ждут своей очереди следующие участки: проспект Ленина от улицы Ломоносова до улицы Калинина, улица Советская от дома №82 до дома №88, улица Строителей от площади Свердлова до площади Носова (обе стороны), ремонт дорожного покрытия на путепроводе над железнодорожными путями по улице 9 мая у ОТК ММК (обе стороны), улица Маяковского от улицы Кирова до проспекта Пушкина (обе стороны).

Эхо события

# Вечная память, вечная слава

В Магнитогорске состоялась церемония передачи родственникам останков погибшего во время Великой Отечественной войны бойца

Красноармеец, стрелок-снайпер Яков Никитович Калугин пал смертью храбрых в ходе освобождения Славянска Донецкой области летом 1943 года. Известно, что родился он в 1901 году в поселке Техническое Нижнетагильского района Свердловской области, был горновым на доменном производстве, трудился на Магнитогорском и Нижнетагильском меткомбинатах, был женат, имел сына. В феврале 1942 года призван в Красную армию и приписан к 117 гвардейскому стрелковому полку 39 гвардейской Краснознаменной стрелковой дивизии. Видимо, Яков Никитович оказал-



ся отличным стрелком, поскольку, согласно документам, в июне 1943 года вместо обычной винтовки получил снайперскую. Исходя из данных обобщенной электронной базы (ОБД) красноармеец Калугин погиб 6 августа 1943 года при минометном обстреле, когда его подразделение в составе полка сдерживало танки противника при проведении Донбасской наступательной операции. Останки бойца удалось идентифицировать благодаря вложенной в красноармейскую книжку справке, гласившей,

что в 1930-х годах Яков Калугин работал в доменном цехе Макеевских металлургических заводов.

Торжественная церемония состоялась в Магнитогорске у Вечного огня возле монумента «Тыл – фронту». В ней принял участие представитель российской поисковой организации «Дорога домой» координатор проекта Андрей ЛЯЩЕНКО. Эта организация занимается поиском погибших во Второй мировой войне на территории Украины, Беларуси, России и европейских стран.

Глава города Сергей БЕРДНИКОВ и спикер городского Собрания Александр МОРОЗОВ выразили соболезнования родственникам и поблагодарили поисковиков за проделанную работу. Перед собравшимися выступили начальник отдела военного комиссариата города Андрей ЖИТНИКОВ и командир магнитогорского поискового отряда Артем ЛЮБЕЦКИЙ.

– Поисковики из города Славянска Донецкой области 31 июня 2018 года у села Долины обнаружили остан-

ки солдата в немецкой каске. Неравнодушные люди, хорошо поработав, нашли также русский котелок, кружку, ложку и документы. Эксперт из Киева из сотен маленьких кусочков уже разложившейся бумаги сложил справку, по которой было установлено, что это останки солдата Якова Никитовича Калугина. Заинтересованные люди нашли родственников в Магнитогорске. Именно из неравнодушия складывается память. Это говорит о том, что между нами нет границ, между поисковиками нет никаких преград, память общая и трагедия тоже общая, – подчеркнул Андрей Лященко.

Выяснилось, что сын погибшего похоронен в Магнитогорске, здесь же проживают его внучка и правнучки. Родственникам была передана та самая справка, с помощью которой установлено, что Калугин работал на Макеевском заводе в Донбассе. В память о солдате и обо всех погибших в Великую Отечественную была объявлена минута молчания. Затем прах героя захоронили на Правобережном кладбище.

Ульяна ЛУКИНА



## Путевые заметки

Сказки, горы  
и ножиЛето в разгаре, отпускники укатили  
в дальние путешествия

Но стоит ли расстраиваться не спланировавшим поездку? Ведь всего в 280 километрах от нас, у подножия хребта Таганай, расположился удивительный город Златоуст.

Он интересен и взрослым, и детям, любителям природы и тем, кто предпочитает городской досуг, доступен для познания как по ценам, так и по расстояниям. А значит, это прекрасная поездка выходного дня по родному краю, которая подарит ощущения простора, здоровья, красоты и собственной реализации в творчестве. Многократно слышали мы подобные похвалы от друзей и знакомых и решили отправиться в путь для создания картины своего собственного Златоуста. Как это было? Делимся впечатлениями и даем элементы хронометража и даже километража поездки для тех, кто мечтает о своем образе города мастеров.

Именно мастеров, ведь славу Златоусту, основанному в 1754 году, создало оружейное дело. Даже прозвище у работников железнорудных и оружейных заводов было особое, местное – кузюки.

## День первый. Вечер

В пятницу в 16.30 на автомобиле выехали из Магнитки и мы. Добираться до Златоуста удобнее и короче через Карагайку, потом – Уйское, Ларино, Филимоново и свороток к Кундравам, через 11 километров от которых проходит трасса М5 (ныне она улучшена, есть расширения полос для обгона). Можно заглянуть на часок в Миасс. Возможен и выезд через Белорецк на Учальи и далее. Километраж примерно одинаков: около 260 километров до Миасса, 20 по этому городу – и рывок к цели. Общий трафик в 300 километров при средней скорости в 100 километров преодолен за три часа без учета остановок.

Если хотите по пути осмотреть Миасс – так сделали мы – город удобно пересечь с юга на север, почти по прямой, попутно взглянув на легендарный автомобиль «Урал» на постаменте у завода «УралАЗ», гигантскую канцелярскую скрепку, вошедшую в книгу рекордов Гиннеса, а также исполинские ножницы, кнопку, в которые можно поместиться целиком. Все эти объекты расположены по пути к выезду на дорогу Миасс-Златоуст. Покинув гостеприимный город, за окнами авто мы увидели озеро Тургояк. Рекомендуем здесь погулять: сосны, песок, чистейшая вода. Полтора часа в Миассе, еще 30 километров пути, – и мы в городе крылатого коня. По одной из легенд, небесного его покровителем является Иоанн Златоуст, но происхождение герба, на котором парит крылатый конь, связано все же с историей бушевских заводов. Мы остановились в одном из гостевых домов. Советуем перед поездкой посмотреть спутниковые карты и оценить дорогу и проезды: Златоуст живописно раскинулся между холмами, лесами и

разделен на микрорайоны, но даже нам, женщинам-водителям, все стало понятно.

Итог первого дня: дорога, леса, Миасс, озеро Тургояк, гигантские канцелярские объекты, «УралАЗ» и сосновый бор прямо под окнами нашего временного жилища. Пора спать, поскольку на утро запланирована экскурсия в оружейную мастерскую.

## День второй. Утро

Оно встретило пением птичек в бору, немудрящим завтраком, скорыми сборами и пешей прогулкой до оружейной мастерской «АиРовка». На самом деле это производство, но предприниматели оказались сметливыми: здесь организована туристическая зона, где расположены импровизированная штольня, «всамделишная» кузница с мехами, горном, накопальной и мастером, который общается к искусствуковки участников экскурсии. Фартуки с надписями «Счастливый кузюк», огонь, работа на поддувке и ковке – потрудившись, мы получили на руки самостоятельно созданные металлические сердца и чудесные кадры в будущий фотоальбом. Затем в цехе увидели этапы изготовления знаменитых златоустовских ножей и узнали часть секретов создания дамасской стали. Уже этого было достаточно, но по незнанию мы заказали еще и индивидуальный мастер-класс, их множество, в том числе – «Кованая роза» и «Нож своими руками». Мастерская радуется выставочным залом, где хранятся чудесные изделия мастеров, как изящные, так и brutальные, ножи и венец коллекции – меч Святогор, также занесенный в книгу рекордов как самый длинный меч из дамасской стали. Здесь демонстрируют его фото в руках Николая Валуева, сам клинок, предварительно надев перчатки, также можно попытаться поднять. Полные впечатлений, не заметили, что минуло три часа. Скорый обед (блинная в рядом расположенном торговом центре, есть супчики, бюджетно и прилично). Затем мы вызвали такси и рванули на Таганай. «Подставка для луны» – так романтично названа система хребтов, притягательная для туристов: можно идти в походы с ночевками и разными развлечениями.



архив Ольги Устьянцевой

День второй.  
Часть вторая

Для туристов выходного дня оптимальна короткая, но емкая схема. Кодовое слово «Черная скала». Таксисты Златоуста не жадничают. За 110-150 рублей можно доехать до этой площадки. Совет: звоним и спрашиваем цену, думаем, перезваниваем через 10 минут – она может быть уже меньше. Ехать туда на своей машине можно, но придется искать пути по незнакомым улицам и преодолеть семь километров по грунтовке. Впрочем, до центральной усадьбы национального парка «Таганай» дорога полностью асфальтирована. От площадки (въезд 20 рублей с машины и 50 рублей за вход с каждого жителя Челябинской области) до смо-

тровой площадки ведет тропа. Заявлена как 600-метровая, в реальности чуть больше. Но она того стоит: смена ландшафта, ручьи, информационные стенды, скамьи, ели, многоцветье трав, запахи и щебет птиц. Смотровые площадки – две разноуровневые конструкции, поднявшись на которые по металлическим ступеням в награду получаете обзор всех хребтов Таганая и их подробнейшее описание (экономим на экскурсоводе), ветер, простор, фотографии на прилегающих массивных скалах и море эмоций. Посетителей немало, иногда для хорошего кадра приходилось ждать освобождения самых выгодных планов. Около 16.30 почувствовали, что насладились, и двинулись в обратный путь, заглянув на Центральную усадьбу парка, поразившую интерактивными экранами. Совет: билеты об оплате входа храните – они действуют и тут. Вечером можно посетить парк Никольский: также шаговая доступность, скульптуры на берегу пруда, виды на хребет, уют, ресторанчик «Счастливый кузюк». Мы решили поужинать, тем более что все заказанное детьми минусуется из чека, юные туристы едят бесплатно – такого мы не видели нигде. Не гарантируем, что опция на время вашего путешествия сохранится, советуем уточнить. Меню с юмором, например, салат «Ответ кузюка цезарю». Вкусно, недеше-

во, зал небольшой, диваны, свечи, фотографии с хештегами. Пазл дня сложился, вставив в себя индустриальные, природные и гастрономические впечатления.

День третий.  
Возвращение

Завтрак, ощущение длительного отпуска, выезд в сторону Магнитогорска, по дороге расположена главная радость для детей – парк Бажова. Примечательно, что зона создана частным инвестором, местным бизнесменом. Очень уютный, не больше гектара, парк имени знаменитого сказочника вместил часовню Иоанна Златоуста (входной билет 70-100 рублей, ступени, звонница, все могут ударить в колокол и загадать желание), многочисленные скульптуры и композиции, деревянные, кованые, литые, – герои сказок Бажова: Огневушка, Хозяйка Медной горы, Серебряное копытце и шикарное кованое дерево, каждый металлический лист которого словно колыхается на ветру. В корнях прячется зверье, рядом скамьи, словом, красота. В импровизированных зонах для чтения (лавочки, скульптуры читающих детей, мягкая площадка для лежания) из динамиков звучат знакомые с детства тексты. Фонтанчики, дорожки, сувенирные лавки и недурственная экспозиция уральских минералов (бюджетная стоимость входа), небольшое кафе с домашней и кофейной выпечкой – через два с половиной часа выехали в Магнитку. Мчали без остановок, полные впечатлений, вспоминали детали путешествия, которое, безусловно, удалось, а по соотношению «траты – количество впечатлений и классные фото» превзошло ожидания. А потому искренне советуем повторить этот путь магнитогорцам, тем более что он посилен чуть ли не каждому жаждущему смены впечатлений. Ведь если лето – маленькая жизнь, то летнее путешествие – лучшая ее часть.

Ольга УСТЬЯНЦЕВА





«MP» не участвует в составлении программ телеканалов и не несет ответственности за возможные изменения

### ПЯТНИЦА, 19 ИЮЛЯ

Программа предоставлена АНО «Телекомпания «ТЕРА»: (3519) 22-17-05, 22-51-70



- 06.05 «TNT. Best» (16+)
- 07.00 «TNT. Gold» (16+)
- 09.00 «Дом-2. Lite» (16+)
- 10.15 «Дом-2. Остров любви» (16+)
- 11.30 «Боролина против Бузовой» (16+)
- 12.30 «Дом-2. Спаси свою любовь» (16+)
- 13.30 Т/с «СашаТаня» (16+)
- 14.00 «Город» (информационно-развлекательная программа) (16+)
- 14.30 Т/с «СашаТаня» (16+)
- 15.00 Т/с «Универ. Новая общага» (16+)
- 17.00 Т/с «Интерны» (16+)
- 19.00 «Город» (информационно-развлекательная программа) (16+)
- 19.30 Т/с «Интерны» (16+)
- 20.00 «Comedy Woman» (16+)
- 21.00 «Comedy Club» (16+)
- 22.00 «Комик в городе» (16+)
- 23.00 «Дом-2. Город любви» (16+)
- 00.05 «Дом-2. После заката» (16+)
- 01.10 «Такое кино!» (16+)
- 01.40 Х/ф «Любовь в большом городе» (16+)
- 03.05 «Открытый микрофон» (16+)
- 05.35 «TNT. Best» (16+)



- 05.00 «Доброе утро»
- 09.00 «Новости»
- 09.15 «Доброе утро»
- 09.50 «Модный приговор» (12+)
- 10.50 «Жить здорово!» (12+)
- 12.00 «Новости»
- 12.10 «Время покажет» (16+)
- 15.00 «Новости»
- 15.15 «Давай поженимся!» (16+)
- 16.00 «Мужское/Женское» (16+)
- 17.00 «Время покажет» (16+)
- 18.00 «Вечерние новости»
- 18.25 «Время покажет» (16+)
- 18.50 «На самом деле» (16+)
- 19.50 «Поле чудес» (16+)
- 21.00 «Время»
- 21.30 «Три аккорда» (16+)
- 23.20 «Вечерний Ургант» (16+)
- 00.15 «Дина Рубина. «На солнечной стороне» (12+)
- 01.20 Х/ф «Белые рыцари» (16+)
- 03.25 «Про любовь» (16+)
- 04.10 «Наедине со всеми» (16+)



- 06.00 «Настроение».
- 07.00 «ТВ-ИН». «Время местное» (12+)
- 07.30 «ТВ-ИН». «Учебный год» (6+)
- 07.50 «ТВ-ИН». «Фабрика рукоделия» (6+)
- 07.50 «ТВ-ИН». «Баян-позитив» (6+)
- 08.55 Х/ф «Больше, чем врач» (12+)
- 11.30 14.30 «События»
- 11.50 Х/ф «Больше, чем врач». Продолжение (12+)
- 13.20 Х/ф «Улыбка лиса» (12+)
- 14.55 «Город новостей».
- 15.10 Х/ф «Улыбка лиса». Продолжение (12+)
- 17.45 «День» (т/к «Ермак») (12+)
- 18.00 «ТВ-ИН». «Есть только миг» (12+)
- 18.30 «ТВ-ИН». «Экзкурсия» (12+)
- 18.40 «ТВ-ИН». «Преображение» (12+)
- 19.00 «ТВ-ИН». «В своей тарелке» (12+)
- 19.10 «ТВ-ИН». «Фабрика рукоделия» (12+)
- 19.20 «ТВ-ИН». «Хронограф» (12+)
- 19.30 «ТВ-ИН». «Время местное» (12+)
- 20.00 «ТВ-ИН». «Беседы о Долге» (12+)
- 20.20 Х/ф «Отпуск» (16+)
- 22.00 «ТВ-ИН». «ТВ-ММК» (12+)
- 22.30 «ТВ-ИН». «Время местное» (12+)
- 23.10 «Приют комедиантов» (12+)
- 01.05 Д/ф «Александр Ширвиндт. Взвесимся на брудершафт!» (12+)
- 01.55 Х/ф «Невезучие» (12+)
- 03.45 «Петровка, 38» (16+)
- 04.00 «Линия защиты». «Светские разведки» (16+)
- 04.25 Х/ф «Действуй по обстановке!» (12+)



- 05.00 «Утро России»
- 05.07, 06.07 Местное время. «Вести» – Южный Урал. Утро (Ч)
- 05.35 Местное время. «Вести» – Южный Урал. Утро (Ч)
- 05.40 «Доброе утро, Россия!»
- 06.35 Местное время. «Вести» – Южный Урал. Утро (Ч)
- 06.40 «Доброе утро, Россия!»

- 07.07, 08.07 Местное время. «Вести» – Магнитогорск. Утро (М)
- 07.10, 08.10 «Утро России»
- 07.35, 08.35 Местное время. «Вести» – Магнитогорск. Утро (М)
- 07.40, 08.40 «Доброе утро, Россия!»
- 09.00 «Вести»
- 09.20 «Утро России»
- 09.55 «О самом главном» (12+)
- 11.00 «Вести»
- 11.25 Местное время. «Вести» – Уральский меридиан» (Ч)
- 11.45 «Судьба человека с Борисом Корчевниковым» (12+)
- 12.50 «60 минут» (12+)
- 14.00 «Вести»
- 14.25 Местное время. «Вести» – Южный Урал» (Ч)
- 14.45 «Кто против?» (12+)
- 17.00 Местное время. «Вести» – Южный Урал» (Ч)
- 17.25 «Андрей Малахов. Прямой эфир» (16+)
- 18.50 «60 минут» (12+)
- 20.00 «Вести»
- 20.45 Местное время. «Вести» – Южный Урал» (Ч)
- 21.00 «В борьбе за Украину». Фильм Оливера Стоуна (16+)
- 22.55 «Вечер с Владимиром Соловьевым». Специальный выпуск (12+)
- 02.00 Х/ф «Мой папа летчик» (12+)



- 08.00 Чемпионат мира по водным видам спорта. Плавание на открытой воде. 25 км. Прямая трансляция из Кореи
- 09.00 «Новости»
- 09.05 «Все на Матч!» Прямой эфир. Аналитика. Интервью. Эксперты
- 11.25 Чемпионат мира по водным видам спорта. Прыжки в воду. Мужчины. Вышка. 1/2 финала. Прямая трансляция из Кореи
- 13.00 «Большая вода Кванджу». Обзор Чемпионата мира по водным видам спорта (12+)
- 13.30 «Синхронные мамы». Специальный репортаж (12+)
- 13.50 «Новости»
- 13.55 «Все на Матч!» Прямой эфир. Аналитика. Интервью. Эксперты
- 14.55 Чемпионат мира по водным видам спорта. Синхронное плавание. Команды. Произвольная программа. Финал. Прямая трансляция из Кореи

- 16.30 «Новости»
- 16.40 Чемпионат мира по водным видам спорта. Прыжки в воду. Женщины. Трамплин 3 м. Финал. Прямая трансляция из Кореи
- 18.15 «Новости»
- 18.20 «Все на Матч!» Прямой эфир. Аналитика. Интервью. Эксперты
- 18.50 Профессиональный бокс. Всемирная Суперсерия. 1/2 финала. Мурат Гассиев против Юниера Дортикоса. Трансляция из Сочи (16+)
- 20.00 «Все на Футбол!» Афиша (12+)
- 21.00 «Московское «Торпедо». Черным по белому». Специальный репортаж (12+)
- 21.30 «Новости»
- 21.35 «Все на Матч!» Прямой эфир. Аналитика. Интервью. Эксперты
- 22.05 «Футбол на песке. Новая сборная. Старые цели». Специальный репортаж (12+)
- 22.25 Футбол. Чемпионат мира-2019. Отборочный турнир. Россия - Германия. Прямая трансляция из Москвы
- 23.35 «Все на Матч!» Прямой эфир. Аналитика. Интервью. Эксперты
- 23.55 Футбол. Кубок африканских наций-2019. Финал. Прямая трансляция из Египта
- 01.55 «Все на Матч!» Прямой эфир. Аналитика. Интервью. Эксперты
- 02.30 «Кибератлетика» (16+)
- 03.00 Фехтование. Чемпионат мира. Трансляция из Венгрии
- 05.10 «Команда мечты» (12+)



- 05.00 «Известия»
- 05.35 Т/с «Страх в твоём доме» (16+)
- 06.15 Т/с «Гаишники-2» (16+)
- 09.00 «Известия»
- 09.25 Т/с «Ветеран» (16+)
- 13.00 «Известия»
- 13.25 Т/с «Береговая охрана» (16+)
- 18.55 Т/с «След» (16+)
- 01.20 Т/с «Детективы» (16+)



- 05.15 Т/с «Адвокат» (16+)
- 06.00 «Утро. Самое лучшее» (16+)
- 08.05 Т/с «Мухтар. Новый след» (12+)
- 10.00 «Сегодня»
- 10.20 Т/с «Лесник» (16+)
- 13.00 «Сегодня»

- 13.25 «Чрезвычайное происшествие» (16+)
- 14.00 Т/с «Ментовские войны» (16+)
- 16.00 «Сегодня»
- 16.25 Т/с «Ментовские войны» (16+)
- 19.00 «Сегодня»
- 19.40 Т/с «Ментовские войны» (16+)
- 23.00 Х/ф «Один день лета» (16+)
- 00.55 «Мы и наука. Наука и мы» (12+)
- 01.40 Т/с «Паутина» (16+)



- 05.30 «Перспект» (16+)
- 05.40 «Хвостунышки» (6+)
- 05.45 «В ожидании встречи» (16+)
- 05.55 «Ералаш» (6+)
- 06.10 «Перспект» (16+)
- 06.20 «Хвостунышки» (6+)
- 06.30 «Ералаш» (6+)
- 06.40 «Перспект» (16+)
- 06.50 «Хвостунышки» (6+)
- 07.00 «Ералаш» (6+)
- 07.10 «Перспект» (16+)
- 07.20 «Хвостунышки» (6+)
- 07.30 Т/с «Мамы чемпионов» (16+)
- 09.35 Драматический триллер «Пассажир» (16+)
- 11.40 Боевик «Опасные пассажиры поезда 123» (16+)
- 13.45 Шоу «Уральских пельменей». «Смехобок» (16+)
- 15.20 Шоу «Уральских пельменей» (16+)
- 18.30 Развлекательное шоу «Дело было вечером» (16+)
- 19.30 Шоу «Уральских пельменей» (16+)
- 21.00 Комедийный боевик «Мачо и ботан-2» (16+)
- 23.05 Комедия «Супер Майк XXL» (18+)
- 01.30 Фантастическая комедия «Пришельцы. Коридоры времени» (12+)
- 03.25 Фантастическая комедия «Пришельцы в Америке» (0+)
- 04.45 Детский юмористический киножурнал «Ералаш» (0+)



- 06.35, 08.20 Х/ф «Смертельная ошибка» (12+)
- 08.00 «Новости дня»
- 08.55 Х/ф «Золото апачей» (ФРГ, Югославия, 1963) (0+)

«MP» не участвует в составлении программ телеканалов и не несет ответственности за возможные изменения

### СУББОТА, 20 ИЮЛЯ

Программа предоставлена АНО «Телекомпания «ТЕРА»: (3519) 22-17-05, 22-51-70



- 06.00 «TNT. Best» (16+)
- 07.00 «TNT. Gold» (16+)
- 08.00 «TNT Music» (16+)
- 08.30 «TNT. Gold» (16+)
- 09.00 «Дом-2. Lite» (16+)
- 10.00 «Дом-2. Остров любви» (16+)
- 11.00 «Где логика?» (16+)
- 14.00 «Comedy Club» (16+)
- 18.20 Х/ф «Сумерки. Сага. Затмение» (16+)
- 20.45 Х/ф «Сумерки. Сага. Рассвет» (12+)
- 23.00 «Дом-2. Город любви» (16+)
- 00.05 «Дом-2. После заката» (16+)
- 01.10 «TNT Music» (16+)
- 01.40 Х/ф «Любовь в большом городе-2» (16+)
- 03.15 «Открытый микрофон» (16+)
- 05.00 «TNT. Best» (16+)



- 05.30 «Россия от края до края» (12+)
- 06.00 «Новости»
- 06.10 «Россия от края до края» (12+)
- 06.30 Х/ф «Небесные ласточки» (0+)
- 09.00 «Играй, гармонь любимая!» (12+)
- 09.45 «Слово пастыря» (0+)
- 10.00 «Новости»
- 10.10 «Александр Ширвиндт. «Ирония спасает от всего» (12+)
- 11.10 «Честное слово» (12+)
- 12.00 «Новости»
- 12.15 «Идеальный ремонт» (6+)
- 13.10 Х/ф «Трое в лодке, не считая собаки» (0+)
- 15.40 «К юбилею Александра Ширвиндта» (16+)
- 18.40 «Кто хочет стать миллионером?» (16+)
- 19.40 «Сегодня вечером» (16+)
- 21.00 «Время»
- 21.20 «Сегодня вечером» (16+)
- 23.00 «Александр Ширвиндт. «Ирония спасает от всего» (12+)
- 00.00 «Про любовь» (16+)
- 01.00 Бокс. Бой за титул чемпиона мира. Магомед Курбанов – Мишель Соро. Прямая трансляция из Франции
- 02.00 Х/ф «Дитя во времени» (16+)



- 05.35 «Марш-бросок» (12+)
- 06.00 Х/ф «Московская пленница» (12+)
- 07.55 «Православная энциклопедия» (6+)
- 08.25 Х/ф «Евдокия» (0+)
- 10.35 Д/ф «Василий Шукшин. Правду знаю только я» (12+)
- 11.30 14.30, 23.50 «События»
- 11.45 «Смех с доставкой на дом» (12+)
- 12.30 Х/ф «Поездка за счастьем» (12+)
- 14.45 «ТВ-ИН». «Стратегия Магнитки» (12+)
- 15.00 «ТВ-ИН». «Зеленый остров» (12+)
- 15.30 «ТВ-ИН». «ТВ-ММК» (12+)
- 16.00 «ТВ-ИН». «Бюро дизайнера и ремонта» (12+)
- 16.20 «ТВ-ИН». «Учебный год» (6+)
- 16.40 «ТВ-ИН». «Спортивная программа» (12+)
- 17.10 «ТВ-ИН». «Время местное» (12+)
- 17.40 «ТВ-ИН». «Фабрика рукоделия» (12+)
- 17.50 «ТВ-ИН». «Есть только миг» (12+)
- 18.20 «ТВ-ИН». «Искры камина» (12+)
- 18.40 «ТВ-ИН». «Магнитогорское времечко»
- 19.10 «ТВ-ИН». «Преображение» (12+)
- 19.30 «ТВ-ИН». «События недели» (12+)
- 20.30 «ТВ-ИН». «Карт-бланш» (12+)
- 21.00 «Постскриптум» с Алексеем Пушковым
- 22.10 «90-е». «Профессия – киллер» (16+)
- 23.00 «90-е». «Малиновый пиджак» (16+)
- 00.00 «Дикие деньги». «Валентин Ковалев» (16+)
- 00.50 «Хроники московского быта». «Советские оборотни в погонах» (12+)
- 01.40 Д/ф «Роковые влечения. Жизнь без тормозов» (12+)
- 02.30 «Петровка, 38» (16+)
- 02.40 Х/ф «Коготь из Мавритании» (16+)



- 05.00 «Утро России. Суббота»
- 08.15 «По секрету всему свету»
- 08.40 «Книжный переплет» (М)

- 08.45 «Уральский Металл» (М)
- 08.50 «Неспециальный репортаж» (М)
- 09.00 «Юрисконсульт» (М)
- 09.05 «Интервью» (М)
- 09.10 «Садоводы» (М)
- 09.20 «Пятеро на одного»
- 10.10 «Сто к одному»
- 11.00 «Вести»
- 11.25 Местное время. «Вести» – Магнитогорск» (М)
- 11.45 «Один в один. Народный сезон». Гала-концерт (12+)
- 14.00 «Вести»
- 14.25 «Выход в люди» (12+)
- 15.30 Т/с «Плакучая ива» (12+)
- 20.00 «Вести»
- 20.30 Т/с «Плакучая ива» (12+)
- 00.20 «Савва Ямщиков. Моя Россия». Фильм Алексея Денисова (12+)
- 01.15 Х/ф «Самая счастливая» (16+)



- 08.00 Футбол. Кубок африканских наций-2019. Финал. Трансляция из Египта
- 10.20 «Все на Футбол!» Афиша (12+)
- 11.20 «Новости»
- 11.25 Чемпионат мира по водным видам спорта. Синхронные прыжки в воду. Смешанные команды. Трамплин 3 м. Финал. Прямая трансляция из Кореи
- 13.00 Чемпионат мира по водным видам спорта. Синхронное плавание. Микст. Произвольная программа. Финал. Прямая трансляция из Кореи
- 14.30 «Все на Матч!» Прямой эфир. Аналитика. Интервью. Эксперты
- 14.55 Чемпионат мира по водным видам спорта. Синхронное плавание. Комбинация. Произвольная программа. Финал. Прямая трансляция из Кореи
- 16.30 Футбол. Международный Кубок чемпионов. «Манчестер Юнайтед» (Англия) - «Интер» (Италия). Прямая трансляция из Сингапура
- 18.30 Футбол. Российская Премьер-лига. «Крылья Советов» (Самара) - «Арсенал» (Тула). Прямая трансляция
- 20.25 «Новости»
- 20.35 «Все на Матч!» Прямой эфир. Аналитика. Интервью. Эксперты

- 21.35 «Пляжный чемпион мира из Страны снега». Специальный репортаж (12+)
- 21.55 Пляжный футбол. Чемпионат мира-2019. Отборочный турнир. Россия – Эстония. Прямая трансляция из Москвы
- 23.05 «Новости»
- 23.10 «Все на Матч!» Прямой эфир. Аналитика. Интервью. Эксперты
- 00.00 «Переходный период. Европа». Специальный репортаж (12+)
- 00.30 «Все на Футбол!»
- 01.00 Футбол. Международный Кубок чемпионов. «Бенфика» (Португалия) – «Гвадалахара» (Мексика). Прямая трансляция из США
- 03.00 Футбол. Международный Кубок чемпионов. «Арсенал» (Англия) – «Фиорентина» (Италия). Прямая трансляция из США
- 05.00 Футбол. Международный Кубок чемпионов. «Бавария» (Германия) – «Реал» (Мадрид, Испания). Прямая трансляция из США
- 07.00 Профессиональный бокс. Мэнни Пакьяо против Кита Турмана. Бой за титул чемпиона мира по версии WBA в полусреднем весе. Сергей Липинцев против Джона Молина-мл. Прямая трансляция из США



- 05.00 Т/с «Детективы» (16+)
- 10.45 Т/с «След» (16+)
- 00.30 Т/с «Великолепная пятерка» (16+)



- 04.30 Х/ф «Богини правосудия» (16+)
- 08.00 «Сегодня»
- 08.20 «Готовим с Алексеем Зиминным» (0+)
- 08.55 «Кто в доме хозяин» (12+)
- 09.30 «Едим дома» (0+)
- 10.00 «Сегодня»
- 10.20 «Главная дорога» (16+)
- 11.00 «Еда живая и мертвая» (12+)
- 12.00 «Квартирный вопрос» (0+)
- 13.10 «Поедем, поедим!» (0+)

- 14.00 «Своя игра» (0+)
- 16.00 «Сегодня»
- 16.20 «Следствие вели...» (16+)
- 19.00 «Сегодня»
- 19.25 Т/с «Пес» (16+)
- 23.40 «Ты не поверишь!» (16+)
- 00.30 «Квартирник НТВ у Маргулиса». «Группа «Louna» (16+)
- 01.20 «Фоменко фейк» (16+)
- 01.40 Т/с «Паутина» (16+)



- 06.00 «Ералаш» (6+)
- 06.10 «Перспект» (16+)
- 06.20 «Хвостунышки» (6+)
- 06.30 Детский юмористический киножурнал «Ералаш» (0+)
- 06.45 М/с «Приключения Кота в сапогах» (6+)
- 07.10 М/с «Спирит. Дух свободы» (6+)
- 07.35 М/с «Три кота» (0+)
- 08.00 М/с «Том и Джерри» (0+)
- 08.30 «Детский КВН» (6+)
- 09.30 «ПроСТО кухня» (12+)
- 10.30 «Рогов. Студия 24» (16+)
- 11.30 Шоу «Уральских пельменей». «Смехобок» (16+)
- 11.35 Комедийный боевик «Мачо и ботан-2» (16+)
- 13.45 Анимация «Кунг-фу Панда» (0+)
- 15.40 Анимация «Кунг-фу Панда-2» (0+)
- 17.20 Анимация «Кунг-фу Панда-3» (6+)
- 19.05 Фантастико-приключенческий фильм «Путешествие к центру Земли» (12+)
- 21.00 Фантастико-приключенческий фильм «Путешествие-2. Таинственный остров» (12+)
- 22.50 Комедия «Уйти красиво» (18+)
- 00.40 Фантастическая комедия «Пришельцы-3» (12+)
- 02.35 Комедия «Приключения Элоизы» (0+)
- 04.05 Т/с «Два отца и два сына» (16+)
- 05.15 Детский юмористический киножурнал «Ералаш» (0+)
- 06.00 Х/ф «Два долгих гудка в тумане» (0+)



- 11.05, 12.05 Х/ф «Виннету – сын Инчу-Чуна» (0+)
- 12.00, 16.00 «Военные новости»
- 13.15 Х/ф «След сокола» (12+)
- 15.40, 16.05 Х/ф «Белые волки» (12+)
- 17.45 «Время новостей»
- 18.00 «Губернатор74.ru» (16+)
- 18.05 «Содействие» (16+)
- 18.10 «Уральим» (12+)
- 18.30 «Женское счастье» (16+)
- 19.00 «Время новостей»
- 19.45 «ШОС-2020» (16+)
- 19.50 Х/ф «Апачи» (0+)
- 21.50 «Новости дня»
- 22.00 Х/ф «Ульязна» (0+)
- 23.55 Х/ф «Наградить (посмертно)» (12+)
- 01.40 Х/ф «Бессонная ночь» (6+)
- 03.05 Х/ф «Все то, о чем мы так долго мечтали» (12+)



- 06.30 «Пешком...» (0+)
- 07.00 Д/ф «Тайны королевского замка Шамбор» (0+)
- 07.50 «Легенды мирового кино» (0+)
- 08.20 Т/с «Талант» (0+)
- 09.30 Д/ф «Царская дорога» (0+)
- 10.00 «Новости культуры» (0+)
- 10.15 Д/с «Холод» (0+)
- 11.00 Т/с «Сита и Рама» (0+)
- 12.35 «Полиглот» (0+)
- 13.25 «95 лет со дня рождения Марты Цифринович» (0+)
- 14.05 Д/ф «Тайны королевского замка Шамбор» (0+)
- 15.00 «Новости культуры» (0+)
- 15.10 Спектакль «Счастливец-Несчастливцев» (0+)
- 17.10 «Ближний круг Александра Ширвиндта» (0+)
- 18.05 «Мастера исполнительского искусства» (0+)
- 19.00 «Смехоносталягия» (0+)
- 19.30 «Новости культуры» (0+)
- 19.45 Д/ф «Дожить до светлой полосы» (0+)
- 20.35 Х/ф «Мы, нижеподписавшиеся» (0+)
- 23.00 Д/с «Иосиф Бродский. Возвращение» (0+)
- 23.30 «Новости культуры» (0+)
- 23.50 Х/ф «Дневник сельского священника» (0+)
- 01.45 Д/ф «Изумрудные острова Малайзии» (0+)
- 02.40 М/ф «Старая пластинка» (0+)



«МР» не участвует в составлении программ телеканалов и не несет ответственности за возможные изменения

## ВОСКРЕСЕНЬЕ, 21 ИЮЛЯ

Программа предоставлена АНО «Телекомпания «ТЕРА»: (3519) 22-17-05, 22-51-70



06.00 «ТНТ. Best» (16+)  
07.00 «ТНТ. Gold» (16+)  
09.00 «Дом-2. Lite» (16+)  
10.00 «Дом-2. Остров любви» (16+)  
11.00 «Перезагрузка» (16+)  
12.00 X/ф «Сумерки. Сага. Затмение» (16+)  
14.30 X/ф «Сумерки. Сага. Рассвет» (12+)  
16.50 «Comedy Club» (16+)  
22.00 «Stand Up» (16+)  
23.00 «Дом-2. Город любви» (16+)  
00.05 «Дом-2. После заката» (16+)  
01.10 «Такое кино!» (16+)  
01.40 «ТНТ Music» (16+)  
02.10 X/ф «Любовь в большом городе-3» (12+)  
03.30 «Открытый микрофон» (16+)  
05.45 «ТНТ. Best» (16+)



05.30 X/ф «Перекресток» (16+)  
06.00 «Новости»  
06.10 X/ф «Перекресток». Продолжение (16+)  
07.45 «Часовой» (12+)  
08.15 «Здоровье» (16+)  
09.20 «Непутевые заметки» (12+)  
10.00 «Новости»  
10.10 «Жизнь других» (12+)  
11.10 «Видели видео?» (6+)  
12.00 «Новости»  
12.15 «Видели видео?» (6+)  
12.55 «Живая жизнь» (12+)  
14.10 «К юбилею Татьяны Лиозновой. Мгновения» (12+)  
15.10 X/ф «Три тополя на Плющихе» (0+)  
16.35 «КВН» (16+)  
18.00 «Точь-в-точь» (16+)  
21.00 «Время»  
21.50 Т/с «Лучше, чем люди» (16+)  
23.50 Международный музыкальный фестиваль «Белые ночи Санкт-Петербурга»  
01.50 X/ф «Любови больше нет» (18+)



05.45 X/ф «Подарки по телефону» (12+)  
07.35 «Фактор жизни» (12+)  
08.10 «Ералаш» (6+)  
08.35 X/ф «Невезучие» (12+)  
10.40 «Спасите, я не умею готовить!» (12+)  
11.30, 23.55 «События»  
11.45 X/ф «Ошибка резидента» (0+)  
14.35 «ТВ-ИН». «События недели» (12+)  
15.30 «ТВ-ИН». «Фабрика рукоделия» (12+)  
15.40 «ТВ-ИН». «Учебный год» (6+)  
16.00 «ТВ-ИН». «Беседы о Долге» (12+)  
16.10 «ТВ-ИН». «Преображение» (12+)  
16.30 «ТВ-ИН». «Экскурсия» (12+)  
16.50 «ТВ-ИН». «Искры камина» (12+)  
17.05 X/ф «Коммуналка» (12+)  
21.00 X/ф «Опасное заблуждение» (12+)  
01.05 X/ф «Отпуск» (16+)  
02.55 X/ф «Коготь из Мавритании-2» (16+)



04.55 Т/с «Сваты» (16+)  
07.20 «Семейные каникулы» (12+)  
07.30 «Смехопанорама Евгения Петросяна» (12+)  
08.00 «Утренняя почта»  
08.40 Местное время. «Вести» – Южный Урал. События недели (4)  
09.20 «Когда все дома» с Тимуром Кизяковым (12+)  
10.10 «Сто к одному» (12+)  
11.00 «Вести»  
11.20 «Смеяться разрешается» (12+)  
14.00 X/ф «Жена моего мужа» (12+)  
16.10 X/ф «Невозможная женщина» (12+)  
20.00 «Вести»

21.00 «Москва. Кремль. Путин»  
21.40 «Воскресный вечер с Владимиром Соловьевым» (12+)  
01.00 К 90-летию Василия Шукшина. «Я пришел дать вам волю» (12+)  
02.05 X/ф «Обратный билет» (12+)  
03.50 Т/с «Гражданин начальник» (12+)



08.00 Профессиональный бокс. Мэнни Пакьяо против Кита Турмана. Бой за титул чемпиона мира по версии WBA в полусреднем весе. Сергей Липинец против Джона Молины-мл. Прямая трансляция из США  
10.00 Чемпионат мира по водным видам спорта. Прыжки в воду. Мужчины. Вышка. Финал. Трансляция из Кореи  
11.15 Футбол. Международный Кубок чемпионов. «Арсенал» (Англия) – «Фиорентина» (Италия). Трансляция из США  
13.15 «Новости»  
13.20 Футбол. Международный Кубок чемпионов. «Бавария» (Германия) – «Реал» (Мадрид, Испания). Трансляция из США  
15.20 «Переходный период. Европа». Специальный репортаж (12+)  
15.50 «Новости»  
15.55 «Все на Матч!» Прямой эфир. Аналитика. Интервью. Эксперты  
16.30 Футбол. Международный Кубок чемпионов. «Ювентус» (Италия) – «Тоттенхэм» (Англия). Прямая трансляция из Сингапура  
18.30 «Новости»  
18.40 Пляжный футбол. Чемпионат мира-2019. Отборочный турнир. Россия – Венгрия. Прямая трансляция из Москвы  
19.50 «Новости»  
19.55 «Все на Матч!» Прямой эфир. Аналитика. Интервью. Эксперты  
20.25 Футбол. Российская Премьер-лига. «Динамо» (Москва) – «Рубин» (Казань). Прямая трансляция

22.55 «Все на футбол!»  
00.00 Чемпионат мира по водным видам спорта. Плавание. Финалы. Трансляция из Кореи  
01.00 «Все на Матч!» Прямой эфир. Аналитика. Интервью. Эксперты  
01.30 Фехтование. Чемпионат мира. Трансляция из Венгрии  
03.30 Чемпионат мира по водным видам спорта. Плавание. Финалы. Трансляция из Кореи  
05.30 Художественная гимнастика. Первенство мира среди юниорок. Финалы в отдельных видах. Трансляция из Москвы  
07.25 Чемпионат мира по водным видам спорта. Хайдайвинг. Женщины. Прямая трансляция из Кореи




05.00 Т/с «Великолепная пятерка» (16+)  
06.40 «Сваха» (16+)  
07.05 «Неспроста. Здоровье» (16+)  
08.05 «Интуиция» (16+)  
09.00 Д/ф «Моя правда». «Виктор Рыбин и Наталья Сенчукова» (16+)  
10.00 Т/с «Глухарь» (16+)  
03.10 «Большая разница» (16+)



04.40 X/ф «Вторая любовь» (16+)  
06.15 X/ф «Премия» (12+)  
08.00 «Сегодня»  
08.20 «У нас выигрывают!». Лотерейное шоу (12+)  
10.00 «Сегодня»  
10.20 «Первая передача» (16+)  
11.00 «Чудо техники» (12+)  
11.50 «Следствие вели...» (16+)  
13.00 «НашПотребНадзор» (16+)  
14.00 «Секрет на миллион».  
«Николай Цискаридзе» (16+)  
16.00 «Сегодня»  
16.20 «Следствие вели...» (16+)  
19.00 «Сегодня»  
19.35 Т/с «Пес» (16+)  
23.35 X/ф «Из жизни начальника уголовного розыска» (12+)



05.30 «Ералаш» (6+)  
05.40 «Проспект» (16+)  
05.50 «Хвостуняшки» (6+)  
06.00 «Ералаш» (6+)  
06.10 «Проспект» (16+)  
06.20 «Хвостуняшки» (6+)  
06.30 Детский юмористический киножурнал «Ералаш» (0+)  
06.50 М/с «Приключения Кота в сапогах» (6+)  
07.15 М/с «Спирит. Дух свободы» (6+)  
07.40 М/с «Три кота» (0+)  
08.05 М/с «Царевны» (0+)  
08.30 «Детский КВН» (6+)  
09.30 Шоу «Уральских пельменей». «Смехbook» (16+)  
09.40 Анимация «Кунг-фу Панда» (0+)  
11.30 Анимация «Кунг-фу Панда-2» (0+)  
13.15 Анимация «Кунг-фу Панда-3» (6+)  
15.00 Фантастико-приключенческий фильм «Путешествие к центру Земли» (12+)  
16.55 Фантастико-приключенческий фильм «Путешествие-2. Таинственный остров» (12+)  
18.45 Криминальный триллер «Иллюзия обмана» (12+)  
21.00 Криминальный триллер «Иллюзия обмана-2» (12+)  
23.35 Фантастическая комедия «Все могу» (16+)  
01.15 Комедия «Супер Майк XXL» (18+)  
03.10 Криминальная комедия «Мексиканец» (16+)

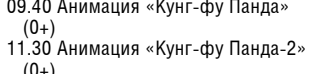

06.30 «Человек перед Богом» (0+)  
07.05 М/ф «Двадцать месяцев» (0+)  
08.10 X/ф «Сказки старого волшебника» (0+)  
10.25 «Обыкновенный концерт» (0+)  
10.55 X/ф «Человек с золотой рукой» (16+)  
12.55 «Мой серебряный шар» (0+)  
13.40 Д/с «Карамзин. Проверка временем» (0+)  
14.10 Д/с «Первые в мире» (0+)  
14.25 Д/ф «Снежные медведи» (0+)  
15.20 Государственный академический ансамбль народного танца имени И. Моисеева (0+)  
16.00 «Искатели» (0+)  
16.50 «Пешком...» (0+)  
17.15 Д/ф «Добролюбов против Бубликова. Несыгранные роли Петра Щербачева» (0+)  
18.05 X/ф «И жизнь, и слезы, и любовь» (6+)  
19.45 Д/ф «Мой Шостакович» (0+)  
20.35 X/ф «Чистое небо» (0+)  
22.20 «Kremlin gala» (0+)  
00.25 X/ф «Завтрак на траве» (0+)  
02.40 М/ф «Праздник» (6+)



05.10 X/ф «Высокий блондин в черном ботинке» (Франция, 1972) (6+)  
06.55 X/ф «Ас из асов» (Франция, ФРГ, 1982) (12+)  
09.00, 13.00, 18.00 «Новости дня»

Прием частных объявлений в «МР»: пр. Ленина, 74, кабинет №2. Отдел рекламы: 26-33-52, mr-reklama@mail.ru; 26-33-51, reklamamr@yandex.ru

РЕКЛАМА И ОБЪЯВЛЕНИЯ

## УСЛУГИ

< натяжные потолки и ремонт квартир. Т. 8-908-700-35-92;  
< натяжные потолки. Т. 430-698;

< ремонт телевизоров, выезд бесплатно. Т. 8-902-864-51-75;

< сварочные работы. Т. 8-982-104-43-80;

< телемастер. Т. 8-961-578-00-70;

< «ГАЗели». Грузчики. Ящики для переезда Т. 45-61-80;

< грузоперевозки. Профессионально. Т. 8-908-937-07-98;

< сантехмастер. Т. 43-05-41;

< телемастер. Гарантия. Т. 46-00-94, 8-908-086-00-94;

< садовый водопровод. Т. 8-982-288-85-60;

< «ГАЗель». Т. 8-912-805-18-17;

< крыши, бани, заборы, ворота, садовые домики. Т. 8-912-805-21-03;

< кран-манипулятор. Т. 45-75-44;

< профессиональный ремонт стиральных, посудомоечных, швейных, холодильников, газовых, электрических плит, котлов. Т. 45-17-35.

## КУПЛЮ

< холодильник, металлолом. Т. 8-919-330-90-38;

< АВТОВыкуп. Т. 8-919-352-01-02.

## ПРОДАМ НЕДВИЖИМОСТЬ

< сад «Локомотив». Т. 8-904-932-84-73.

## ПРОДАМ

< кольца ЖБ 1 м, 1,5 м. Т. 45-75-44;

< тротуарную плитку. Доставка. Т. 8-912-805-10-16.

## ТРЕБУЮТСЯ

< маляр. З/достойная. Т. 8-912-805-00-29.

## ТЕПЛИЦЫ, ЗАБОРЫ из профнастила сетки-рабицы. ВОРОТА

(откатные, распашные, навесы). Т.: 45-05-56, 8-906-852-53-31.

## ОСТЕКЛЕНИЕ БАЛКОНОВ ПЛАСТИК, АЛЮМИНИЙ, ЛЮБАЯ ОТДЕЛКА

ОПТОВЫЕ ЦЕНЫ

РАСПРОДАЖА ДВЕРЕЙ!  
Ул. Советская, 183.  
Т.: 45-35-44,  
8-912-805-35-44.

«Сантехника 2007» магазин-склад, полив, по городу бесплатная доставка. Магнитогорск, ул. Вокзальная, 3/9. www.snt2007.рф. Тел. 29-01-30.

## БЫТОВЫЕ УСЛУГИ ПОКУПАЕМ НА ЛОМ:

двери, холодильники, батареи, стиральные машины, аккумуляторы, ванны, газовые и электроплиты, пианино и т. д.;  
– выезжаем на садовые участки и в гаражи;  
– вывоз мусора;  
– услуги грузчиков бесплатно.  
Расчет на месте.  
Т.: 45-21-02,  
8-964-245-35-42.

## ТЕПЛИЦЫ С УСИЛЕННЫМ КАРКАСОМ

Т.: 43-19-21,  
8-951-461-50-34.  
ВЫПОЛНЯЕМ  
РЕМОНТ ТЕПЛИЦ.

## УТЕПЛЕНИЕ ОКОН, ОТКОСОВ, замена стеклопакетов, м/сеток, уплотнители, герметизация стыков.

Профессиональный ремонт и установка, рассрочка без % . Т. 43-08-48.

ПРОДАЖА ЦИФРОВЫЕ ПРИСТАВКИ для просмотра 20 бесплатных каналов

АНТЕННЫ  
Магазин «Мир Антенн»  
ул. Советская, 22.  
Тел. 45-58-28.

НПСГ «Сиреневый, 33» сообщает о проведении очередного годового собрания членов 18 июля 2019 г. в 19.00 по адресу: проезд Сиреневый, 28/1.

Редакции газеты «Магнитогорский рабочий» ТРЕБУЮТСЯ ПОЧТАЛЬОНЫ, КУРЬЕРЫ.  
Обращаться по тел. 8-952-525-08-46.

26 ИЮЛЯ ДК им. С. ОРДЖОНИКИДЗЕ начало в 19:00

ОЛЬГА ЛИФЕНЦЕВА СЕРГЕЙ РУДЗЕВИЧ

А ВЫ, ВСЕ ТРОЕ - МОЙ ОТЕЦ?! КОМЕДИЯ

АЛЕКСАНДР СЕМЧЕВ АНАТОЛИЙ ВАСИЛЬЕВ АНДРЕЙ ЛЕОНОВ ПРЕМЬЕРА!

12+

Билеты в кассах ДК им С. ОРДЖОНИКИДЗЕ (ул. Набережная-1)

## Натяжные потолки с установкой Акция

бесшовные  
от 195 р./м².

Т.: 28-89-20,  
39-55-64.

## АТЕЛЬЕ «Чистое перышко»

РЕСТАВРАЦИЯ ПОДУШЕК в присутствии клиента от 160 руб. Скидки до 13%.  
Агапова, ул. Школьная, 1/1. Т. 8-912-805-70-99.

## МЕСТО

для вашей рекламы.  
Т. 26-33-52.

## В редакцию газеты «Магнитогорский рабочий» требуется МЕНЕДЖЕР ПО РЕКЛАМЕ.

Условия: пятидневная рабочая неделя, оклад + % с продаж.

Предоставляем базу. От претендентов: коммуникабельность, активное общение, привлечение рекламодателей как холодными звонками, так и личными.

Обращаться по тел. 26-33-53.

Глава города, председатель городского Собрания, депутаты и сотрудники администрации Магнитогорска глубоко скорбят по поводу ухода из жизни директора ООО «Медтехника г. Магнитогорска» Владимира Алексеевича ВОТЧЕЛЯ и выражают искренние соболезнования его родным и близким.

Территориальный отдел ГКУЗ «Центр по координации деятельности медицинских организаций Челябинской области» по Магнитогорску выражает искренние соболезнования родным и близким в связи с кончиной директора ООО «Медтехника г. Магнитогорска» Владимира Алексеевича ВОТЧЕЛЯ.




## Акция



МГСД

# Добежим до рекорда?

Горожан приглашают в ближайшие выходные присоединиться к благотворительному движению «Километры добра»

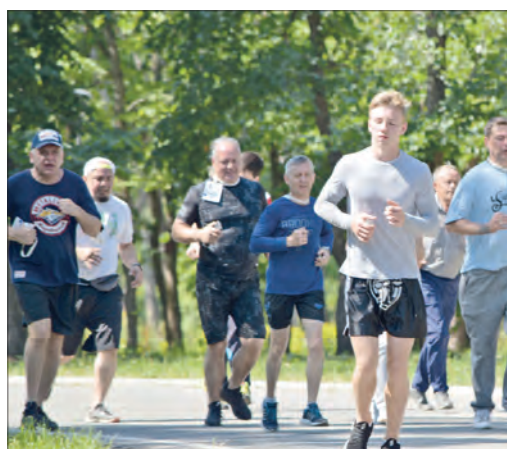

Проект, призванный объединить спорт и благотворительность и получивший поддержку администрации города, стартовал в тестовом режиме в День защиты детей – дистанцию прошли воспитанники спортивных школ Магнитогорска. Местом проведения акций был избран парк у Вечного огня – любимое место отдыха горожан. В июне к благотворительному движению присоединились также участники проекта «Бегайте с нами, бегайте сами!» На трассу вышли 22 человека, которые пробежали в общей сложности 62 километра. В итоге собрали 3900 рублей благотворительной помощи, которые организаторы – БОФ «Металлург» – направляют нуждающимся детям.

Для проекта «Километры добра» было заказано специальное оборудование для электронного хронометража и бейджи (RFID-метки). Их, к слову, можно использовать для проведения соревнований по разным видам спорта:

бегу, гребле, плаванию, лыжам, конькобежному и велосипедному спорту. Уникальная метка-чип содержит данные спортсмена. Система производит автоматические вычисления и отправляет результаты в онлайн-режиме на сайт проекта. Она способна сама распределить участников по времени, полу и возрасту. Работа системы хронометража и считывания результатов обеспечивается новейшим оборудованием, точность результатов достигает 99,99 процента.

– Похожие системы есть в нескольких городах, но та, что работает в Магнитогорске, уникальна для России, она не только учитывает спортивные результаты, но и решает задачи благотворительного проекта, – говорит о новом оборудовании **начальник управления по физической культуре, спорту и туризму администрации города Александр БЕРЧЕНКО.**

Человеку, желающему поучаствовать в благотворительном движении «Километры добра», необходимо в любом терминале КУБа, в том числе расположенном на месте проведения забега, выбрать вкладку «БОФ «Металлург»/«Километры добра»/акция, в которой он планирует участвовать. Внеся сумму, которую доброволец готов пожертвовать, из расчета 100 рублей на километр дистанции, нужно взять чек о зачислении средств.

Затем следует пройти регистрацию у специалиста рядом с терминалом, получить у него бейдж с чипом и выйти на дистанцию – ее начало находится в районе пункта проката в парке у Вечного огня. Отчет о забеге уже через 10-15 минут после финиша можно будет увидеть на сайте акции **dobro.magnitogorsk.ru** – там будут указаны имя участника и расстояние, которое он про-

шел по дистанции – оно позволяет судить о денежном вкладе в благотворительность. Одноразовый бейдж «Километров добра» с индивидуальным номером остается на память у каждого участника проекта. Для проведения соревнований предусмотрены многообразные чипы.

Всех магнитогорцев, желающих внести свою лепту в «Километры добра», приглашают прийти на старт благотворительной дистанции в парк у Вечного огня **13 июля с 10 до 13 часов и 14 июля с 11 до 19 часов.** Кто знает, возможно, когда-нибудь число накопленных нами «добрых километров» сравняется, например, с длиной экватора Земли или позволит Магнитогорску претендовать на почетное место в книге рекордов Гиннеса. Тогда приблизится к рекордному и число людей, которым нам удалось помочь.

Елена КУКЛИНА

## Летние парки-2019

### Город талантов

Проект администрации города «Летние парки Магнитки» продолжается

Каждую пятницу и субботу с 17.00 до 20.00, а в воскресенье с 17.00 до 19.00 горожан и гостей Магнитогорска организаторы ждут в парке у Вечного огня, скверах «Магнит», «Металлургов», имени Лермонтова, имени Бориса Ручьева. Помимо профессиональных музыкантов, художников, фотографов, артистов горожане также могут продемонстрировать свои таланты. Заявки на участие в проекте следует подавать на электронную почту: **kultura@magnitogorsk.ru** или по телефону **49-85-75.**

В ближайший уик-энд, **12, 13 и 14 июля**, в парке у Вечного огня выступят коллективы Дворца культуры железнодорожников, Дома дружбы народов и управления физкультуры, спорта и туризма администрации города. В сквере «Магнит» нас ждут представители детских школ искусств №1 и 6, управления образования, в сквере Металлургов – концертного объединения и детских школ искусств №3 и 7, в сквере имени Лермонтова – детские школы искусств № 2, 7, Детская художественная школа, Дом музыки, объединение городских библиотек. В сквере имени Бориса Ручьева нас порадуют своими умениями театр куклы и актера «Бурадино», детская школа искусств №4, центр «Камертон», Детская художественная школа.

## Вести с ММК

### Не страшна жара

В здравпунктах медсанчасти продолжается реализация лечебно-профилактических программ

Так, программа «Не страшна нам жара» направлена на подготовку систем организма к работе в условиях высоких температур. Ее участники – сотрудники «горячих цехов» металлургического гиганта. Именно поэтому проект «Не страшна нам жара» реализуется на здравпунктах АНО «ЦКМСЧ» круглогодично. В рамках программы обратившиеся получают консультации терапевта, офтальмолога, невролога, медикаментозное и физиотерапевтическое лечение, витамины. По словам **заместителя главного врача по работе с персоналом здравпунктов АНО «ЦКМСЧ» Елены КОСТРЮКОВОЙ,** обследование и лечение пациенты проходят бесплатно, в прошлом году в программе приняли участие 232 человека, в этом заявок от цехов почти в два раза больше. Расширен и спектр услуг, оказываемых по этому проекту, информирует пресс-служба АНО «ЦКМСЧ».

## Спорт

# Пояс в награду

На озере Банном проходит IX летняя региональная школа карате «Банное-2019»



МГСД

В мероприятии принимают участие 130 ребят в возрасте от шести до 18 лет из Магнитогорска, Оренбурга, Екатеринбурга и Челябинска. Эти ежегодные сборы стали традиционными для юных спортсменов из городов Уральского федерального округа и включены в план мероприятий Российской федерации карате киокусинкай.

Они проводятся при активной поддержке **депутата Магнитогорского городского Собрания, заместителя генерального директора ПАО «ММК» Олега ШИРЯЕВА** с участием специально приглашенных **инструкторов высокого уровня Дениса КУРЧАНИНА** из Екатеринбурга (четвертый дан) и шихана **Сергея ГЕРАСИМОВА** из Москвы (пятый дан).

В течение двух недель каратисты проходят интенсивный курс, в который помимо трехразовых ежедневных тренировок входят занятия по общей физической подготовке, плаванию, кроссы, походы в горы. Удивительно, но после напряженной работы у юных спортсменов остаются время и силы на дискотеку!

А закончится этот интенсивный курс двухдневной сдачей нормативов по разным дисциплинам и, конечно же, соревнованиями: на каждого спортсмена придется по 30 боев. По итогам этой аттестации ребятам присвоят очередные пояса, а также будет сформирована сборная Челябинской области для участия в первенстве России и международных турнирах.



## Реклама и объявления

**МАГНИТОГОРСКИЙ МЕТАЛЛУРГИЧЕСКИЙ КОМБИНАТ**

**90 МАГНИТОГОРСКИЙ ГОРОД**

**ДЕНЬ ГОРОДА – ДЕНЬ МЕТАЛЛУРГА – 2019**  
Программа праздника 19 июля 2019 года

**Площадь УКРЦ «Арена Металлург»**

- 17:00 - 23:50** Работают торговые ряды, сувенирные лавки
- 17:00 - 19:00** Развлекательная программа для детей и взрослых
- 19:00 - 19:25** Выступление пилотажной группы «Стрижи»
- 19:25 - 20:00** Концерт творческих коллективов города
- 20:00 - 20:25** Прямая трансляция официальной части праздника из УКРЦ «Арена Металлург»
- 20:25 - 22:30** Концерт приглашенных звезд: рок-группа «7Б» и Наташа Королёва
- 22:30 - 22:40** «Золотые костры Магнитки»
- 22:40 - 23:00** Праздничный фейерверк
- 23:00 - 01:00** Дискотека

**с 13 по 20 июля**  
**с 9.00 до 19.00**

**Дворец спорта**  
**им. И. Х. Ромазана**  
(пр. Ленина, 97)

**Большая выставка-продажа шуб г. Пятигорск**

**Акция!**  
Сдай старую шубу и получи скидку на новую шубу от 5 до 15 тыс. рублей

**Нарушения? Звоните!**

Организована работа горячей линии для населения по сбору сведений о фактах невыплаты заработной платы, неофициальных трудовых отношений и других нарушений трудового законодательства с **9.00 до 17.00 по телефонам: 49-84-51, 26-06-38.**

Пре дупре жде ние

Кликни «МР»!  
[WWW.MR-INFO.RU](http://WWW.MR-INFO.RU)

**ДОСКА ОБЪЯВЛЕНИЙ**  
[www.mr-info.ru/board](http://www.mr-info.ru/board)

## Росреестр

**Вещное право**

Подтвердить права на наследство станет проще

5 июля вступил в силу приказ Минэкономразвития, который упрощает порядок нотариального ведения наследственных дел. Отныне нотариусы получают возможность напрямую запрашивать сведения из ЕФРН о документах-основаниях регистрации вещного права наследодателя. Расширение перечня предоставляемых нотариусу кадастровой палатой сведений из госреестра позволит упростить процесс оформления наследства для граждан. При открытии наследственного дела для удостоверения прав на недвижимое имущество требуется предоставить нотариусу документы, на основании которых зарегистрировано вещное право. Теперь нотариус по запросу может получить сведения о документах, на основании которых зарегистрировано право наследодателя. Ранее такие сведения предоставлялись только по запросу правообладателя, его законного представителя или доверенного лица, нотариус не имел возможности запрашивать эту информацию из ЕФРН самостоятельно. Приказ Минэкономразвития от 20.03.2019 №144 наделил нотариуса правом заверять и направлять в Федеральную кадастровую палату запрос о получении сведений из ЕФРН о документах-основаниях осуществления государственной регистрации вещного права. Пресс-служба филиала ФГБУ «ФКП Росреестра» по Челябинской области приводит слова **замглавы Федеральной кадастровой палаты Росреестра Марины СЕМЕНОВОЙ:**

– Расширение перечня сведений, которые нотариус вправе самостоятельно запрашивать из ЕФРН, позволяет урегулировать вопрос получения документов, необходимых для ведения наследственных дел, без посредничества наследников. Нотариус может запросить данные в бумажном или электронном виде, самостоятельно подписав запрос. Таким образом при оформлении наследства гражданам станет проще получить нотариальное удостоверение имущественных прав.

Крупному частному охранному предприятию требуются **ЛИЦЕНЗИРОВАННЫЕ ОХРАННИКИ**

Зарплата от **30000 руб.**  
Полный соц. пакет, жилье предоставляется.  
Работа в ХМАО, г. Сургут.

Тел.: 8 (3462) 36-00-75,  
8 (3462) 36-00-38

**Курсы валют на 12.07**

	покупка	продажа	курс ЦБ
\$	62.10	64.20	63.7988
€	70.20	72.20	71.5631

## Разработчики из Новосибирска первыми в мире решили проблему беспроводной связи для сложных угольных шахт



Первая в мире система, использующая современные беспроводные каналы связи в условиях угольной шахты (подземный Wi-Fi), была разработана сибиряками и внедрена в 2010 году на Кузбассе. По словам директора по развитию НПФ «Гранч» Алексея Орла, речь идет о целом ряде шахт, принадлежащих крупнейшей российской компании-добытчику СУЭК: «СУЭК ставит конкретные задачи, основанные на огромном практическом опыте, а мы, как разработчики, производители оборудования, уже стараемся их реализовать. Такое партнерство позволяет получать самые лучшие варианты «на выходе».

Научно-производственная фирма «Гранч» представит на выставке «Майнинг. Металлургия. Генерация 2019» комплекс «Умная шахта» и другие новые разработки, актуальные для горнодобывающей промышленности и служб, обеспечивающих безопасность опасных производственных объектов и МЧС.

Крупнейшее интеграционное отраслевое событие года в России, II ежегодная международная выставка-форум оборудования, технологий, материалов для горнодобывающей отрасли, горно-металлургического комплекса и генерирующей отрасли «Майнинг. Металлургия. Генерация 2019» пройдет в МВК «Новосибирск Экспоцентр» с

25 по 27 сентября 2019 года.

**ММГ '19** – это уникальная и эффективная бизнес-площадка, где будут приняты решения и подписаны контракты, определяющие новый этап развития горнодобывающей промышленности, металлургии и генерации в рамках стратегии «Индустрия 4.0».

Основные темы выставки-форума – приоритетные национальные проекты «Экология» и «Цифровая экономика», которые будут отражены в экспозиции выставки, и сейчас являются определяющими в формировании деловой программы форума.

Выставка проходит при поддержке Правительства РФ, аппарата Полномочного представителя Президента РФ в СФО, Правительства Новосибирской области.

Межрегиональная ассоциация экономического взаимодействия субъектов РФ «Сибирское соглашение» проведет расширенное заседание Экспертно-консультационного совета по экологии и сохранению природного наследия. Председатель совета – губернатор Иркутской области Сергей Левченко.

Участников выставки-форума ожидают: экспозиция, демонстрация техники, конференции, мастер-классы, воркшопы, круглые столы, с участием представителей федеральных и региональных властей, первых лиц

компаний-лидеров, международных инвесторов, финансовых институтов.

Будут презентованы новейшие научные и внедренные разработки известных международных и российских профильных институтов, в том числе научных институтов СО РАН.

Благодаря специальному плану приглашения целевых посетителей, площадка **ММГ '19** аккумулирует в интересах экспонентов первоклассную аудиторию заинтересованных профессионалов. В числе посетителей выставки директора и владельцы, генеральные менеджеры, технические директора, менеджеры по закупкам, безопасности и производству, главные инженеры, геологи, аналитики добывающей промышленности и энергетики. Ожидается, что выставку-форум посетят около 5 тыс. человек.

В этом году в выставке-форуме примут участие российские и зарубежные компании, в том числе, из Казахстана, Германии, Китая, Узбекистана и целого ряда других.

<http://miningmetall.com/>  
+7 (383) 304-82-58

[expo@miningmetall.com](mailto:expo@miningmetall.com)

ООО «Центр Экспо»

МВК «Новосибирск Экспоцентр»,

г. Новосибирск, ул. Станционная, 104.









Магнитогорска» (Кочутин Е. В.) направить документы в правовое управление администрации города для обращения в суд.

9. Контроль исполнения настоящего постановления возложить на главу администрации Орджоникидзевского района города Ушакова В. А.

**Глава города С. Н. БЕРДНИКОВ**

Приложение к постановлению администрации города от 09.07.2019 № 8238-П

Сообщение о планируемом демонтаже ограждения, пункта охраны

В связи с отсутствием правовых оснований для размещения нестационарных объектов (ограждение, пункт охраны), расположенных по адресу: г. Магнитогорск, ул. 50-летия Магнитки, 52-54, Орджоникидзевского района, кадастровый номер 74:33:0307001:26 принято решение об их демонтаже.

Владелец данных объектов в течение 3 (трех) рабочих дней после размещения на официальном сайте администрации города Магнитогорска информационно-телекоммуникационной сети Интернет сообщения о планируемом демонтаже объектов обязан своими силами и за свой счет произвести демонтаж пункта охраны и ограждения и привести место его размещения в первоначальное состояние.

В случае, если в течении 3 (трех) рабочих дней после размещения данного сообщения о планируемом демонтаже объекты не будут демонтированы, администрация города Магнитогорска произведет демонтаж непропорционально размещенных нестационарных объектов с последующим возмещением расходов на демонтаж и приведения места размещения объекта в первоначальное состояние за счет средств собственника объекта.

### АДМИНИСТРАЦИЯ ГОРОДА МАГНИТОГОРСКА ЧЕЛЯБИНСКОЙ ОБЛАСТИ ПОСТАНОВЛЕНИЕ

09.07.2019

№ 8239-П

**О внесении изменения в постановление администрации города от 11.01.2019 № 166-П**

В соответствии с федеральными законами «Об общих принципах организации местного самоуправления в Российской Федерации», «Об организации регулярных перевозок пассажиров и багажа автомобильным транспортом и городским наземным электрическим транспортом в Российской Федерации» и о внесении изменений в отдельные законодательные акты Российской Федерации», руководствуясь Уставом города Магнитогорска,

ПОСТАНОВЛЯЮ:

1. Внести в постановление администрации города от 11.01.2019 № 166-П «Об утверждении документа Планирования регулярных пассажирских перевозок в городе Магнитогорске на 2019 год» (далее – постановление) изменение, пункт 20 в Разделе I приложения к постановлению изложить в следующей редакции:

№ п/п	Номер и наименование муниципального маршрута	Вид изменения муниципального маршрута (установление, изменение, отмена)	Содержание изменения	Дата изменения
20	АМК № 37 ост. «Зеленый лог, 15» - ост. «ЛПЦ»	изменение	- исключение ост. «с/т «Калибровщик»»; - установление конечным пунктом АМК № 37 ост. «ЛПЦ».	Июль 2019

2. Настоящее постановление вступает в силу после его официального опубликования.

3. Службе внешних связей и молодежной политики администрации города (Рязанова О. М.) опубликовать настоящее постановление в средствах массовой информации.

4. Контроль исполнения настоящего постановления возложить на заместителя главы города Элбакидзе Ю. С.

**Глава города С. Н. БЕРДНИКОВ**

### АДМИНИСТРАЦИЯ ГОРОДА МАГНИТОГОРСКА ЧЕЛЯБИНСКОЙ ОБЛАСТИ ПОСТАНОВЛЕНИЕ

10.07.2019

№ 8290-П

**Об утверждении документации о внесении изменений в проект планировки территории западной и юго-западной части города Магнитогорска, утвержденный постановлением администрации города от 29.06.2012 № 8505-П, в районе шоссе Западное и улицы Кленовая**

Руководствуясь Федеральным законом «Об общих принципах организации местного самоуправления в Российской Федерации», Градостроительным кодексом Российской Федерации, Уставом города Магнитогорска, Решением Магнитогорского городского Собрания депутатов от 17 сентября 2008 года №125 «Об утверждении Правил землепользования и застройки города Магнитогорска», в соответствии с постановлением администрации города от 12.03.2019 №2846-П «О подготовке документации о внесении изменений в проект планировки территории западной и юго-западной части города Магнитогорска, утвержденный постановлением администрации города от 29.06.2012 № 8505-П, в районе шоссе Западное и улицы Кленовая», опубликованным в газете «Магнитогорский рабочий» от 13.03.2019 №35, решением от 24.05.2019 «О соответствии документации о внесении изменений в проект планировки территории западной и юго-западной части города Магнитогорска, утвержденный постановлением администрации города от 29.06.2012 № 8505-П, в районе шоссе Западное и улицы Кленовая», опубликованным в газете «Магнитогорский рабочий» от 24.05.2019 №73, заключением от 28.06.2019 о результатах общественных обсуждений по документации о внесении изменений в проект планировки территории западной и юго-западной части города Магнитогорска, утвержденный постановлением администрации города от 29.06.2012 № 8505-П, в районе шоссе Западное и улицы Кленовая», опубликованным в газете «Магнитогорский рабочий» от 28.06.2019 № 92, и протокола общественных обсуждений от 28.06.2019

ПОСТАНОВЛЯЮ:

1. Утвердить документацию о внесении изменений в проект планировки территории западной и юго-западной части города Магнитогорска, утвержденный постановлением администрации города от 29.06.2012 № 8505-П, в районе шоссе Западное и улицы Кленовая, шифр: С-1717.03-19, выполненную ООО «Стройинжиниринг», в составе:

2. Положение о характеристиках планируемого развития территории, о характеристиках объектов капитального строительства согласно приложению №1 к настоящему постановлению;

1) положения об очередности планируемого развития территории согласно приложению №2 к настоящему постановлению;

2) чертеж планировки территории (основной чертеж) М 1:1000 согласно приложению № 3 к настоящему постановлению;

3. Управлению архитектуры и градостроительства администрации города (Хоменко Д. А.) разместить утвержденную документацию о внесении изменений в проект планировки территории западной и юго-западной части города Магнитогорска утвержденный постановлением администрации города от 29.06.2012 № 8505-П, в районе шоссе Западное и улицы Кленовая, в информационной системе обеспечения градостроительной деятельности.

4. Службе внешних связей и молодежной политики администрации города (Рязанова О. М.):  
1) опубликовать настоящее постановление и приложения к постановлению в средствах массовой информации в течение 7 дней со дня утверждения проекта;  
2) разместить настоящее постановление и приложения к постановлению на официальном сайте администрации города Магнитогорска в сети Интернет.

5. Контроль исполнения постановления возложить на заместителя главы города Измалкова В. А.

**Глава города С. Н. БЕРДНИКОВ**

Приложение № 1  
к постановлению администрации города  
от 10.07.2019 № 8290-П

Положение о характеристиках планируемого развития территории, о характеристиках объектов капитального строительства

1. Современное состояние территории  
Проект планировки охватывает территорию западной и юго-западной части города Магнитогорска в районе шоссе Западное и улицы Кленовая. Административно территория относится к Правобережному району.

С северной стороны территории расположено озеленение общего пользования, ул. Тенистая. С западной стороны территории расположено индивидуальная жилая застройка Западный-1. С восточной стороны расположено шоссе Западное. С южной стороны расположены земли общего пользования и улица Гагарина.

Проектируемая территория находится в зоне производственно-коммунальных объектов IV - V классов опасности. На проектируемой территории располагается многотопливная АЗС.

Площадь проектируемой территории: 1,1005 га.

Основные цели и задачи, для достижения которых осуществляется подготовка документации по планировке территории: рассмотреть территорию проектирования под строительство объекта недвижимости - предприятия оптовой, мелкооптовой торговли и магазина розничной торговли по продаже товаров собственного производства предприятий, с целью определения его места размещения, изменения вида разрешенного использования территории с уточнением градостроительных регламентов и параметров разрешенного использования.

Проектом предусмотрено перспективное развитие территории: рассматривается территория проектирования под строительство объекта недвижимости - отдельно стоящего объекта бытового обслуживания (автомойки).

Зоны с особыми условиями использования территории

Определены охранные зоны инженерных сетей:

- для проектируемого газопровода устанавливается охранный зона шириной 4 м (согласно «Правилам охраны газораспределительных сетей»);

- для проектируемого водопровода – 5 м до фундаментов зданий и сооружений (согласно СП 42.13330.2016 «Градостроительство»);

- для проектируемой канализации – 5 м до фундаментов зданий и сооружений (согласно СП 42.13330.2016 «Градостроительство»);

- от воздушной линии электропередач: ВЛ 0,4кВ - 2м в каждую сторону от крайнего провода; ВЛ 10кВ - 10м в каждую сторону от крайнего провода (согласно Постановлению Правительства от 24 февраля 2009 года, № 160 «О порядке установления охранных зон объектов электросетевого хозяйства и особых условий использования земельных участков, расположенных в границах таких зон»);

- от проектируемой кабельной линии 10кВ - 5м в каждую сторону от крайнего провода.

- от проектируемой воздушной линии 10кВ - 10м в каждую сторону от крайнего провода.

- от проектируемой воздушной линии 0,4кВ - 2м в каждую сторону от крайнего провода.

- от проектируемых опор ЛЭП 0,4 кВ - 2м по обе стороны ВЛ 0,4кВ.

Определены охранные зоны следующих объектов:

- для многотопливной АЗС определена санитарно-защитная зона по границе земельного участка с кадастровым номером 74:33:0203004:125 согласно проекту С-763.11-13-ООС;

- определена санитарно-защитная зона 10м для проектируемой ТП-160кВА;

- для отдельно стоящего объекта бытового обслуживания (автомойки) санитарно-защитная зона расчетная. Проектом предполагается автоматика на два поста. Обоснование уменьшения СЗЗ выполнить в рабочей документации.

- для проектируемых площадок ТКО определена санитарно-защитная зона 20м до жилых зданий.

2. Основные направления развития архитектуры развития архитектурно-планировочной и функционально-пространственной структуры территории

На проектируемой территории располагается существующая многотопливная АЗС, земельный участок с кадастровым номером 74:33:0203004:125.

Данным проектом рассматривается возможность размещения объектов - предприятия оптовой, мелкооптовой торговли и магазина розничной торговли по продаже товаров собственного производства предприятий; отдельно стоящего объекта бытового обслуживания (автомойки); линейного объекта ТП-160кВА.

Данные объекты обусловлены необходимостью обслуживания жилой застройки Западный – 1.

Для доступа к проектируемой территории предусматривается внутренний проезд (основной) параллельно ул. Гагарина и ш. Западному.

Красные линии и линии регулирования застройки – действующие и не корректируются проектом планировки.

В таблице 2.1 представлена ведомость зданий и сооружений.

Таблица 2.1 - Ведомость зданий и сооружений

Номер на плане	Наименование	Этажность	Кол-во зданий	Площадь, м2		Строительный объем, м3
				Застройки	Общая нормируемая	
1	Многотопливная АЗС (сущ)	1	1	413,90	336,30	1328,90
2	Предприятие оптовой, мелкооптовой торговли и магазины розничной торговли по продаже товаров собственного производства предприятий (проект)	1	1	792,00	700,00	2744,00
3	ТП-160 кВА (проект)	1	1	15,00	13,00	45,00
4	Отдельно стоящий объект бытового обслуживания (автомойка) (проект)	1	1	700,00	600,00	3500,00
ИТОГО:				1	1	1920,90 1649,30 7617,90

Благоустройство и озеленение территории:

На проектируемой территории предусматривается озеленение, на перепадах рельефа предусмотрены пандусы, организованы пешеходные тротуары. Предусмотрены площадки ТКО.

Показатели использования территории:

Площадь территории в границах составляет 1,1005 га.

Показатели использования территории определены по обмерам чертежей опорного плана и основного чертежа

Местными нормативами градостроительного проектирования определен порядок расчета показателей плотности застройки:

- плотность застройки - отношение площади всех этажей зданий и сооружений к площади участка. Плотность застройки в проекте рассчитана по формуле:

$1649,30\text{ м}^2 / 1,1005\text{ га} = 1498,70\text{ м}^2/\text{га}$

- коэффициент застройки – отношение площади, занятой под зданиями и сооружениями к площади участка.

Коэффициент застройки в проекте рассчитан по формуле:

$1920,90\text{ м}^2 / 11005\text{ м}^2 = 0,17$

- коэффициент плотности застройки - отношение площади всех этажей зданий и сооружений к площади участка.

Коэффициент плотности застройки в проекте рассчитан по формуле:

$1649,30\text{ м}^2 / 11005\text{ м}^2 = 0,1498$

Показатели использования территории представлены в таблице 2.2.

Таблица 2.2 Баланс проектируемой территории

№	Наименование	Площадь, м2	% соотношение
1	Площадь проектируемой территории	11005,00	100
2	Площадь застройки	1920,90	17
3	Площадь покрытий	6133,90	56
4	Площадь озеленения	2950,20	27
5	Плотность застройки	1498,70 м2/га	
6	Коэффициент застройки территории	0,17	
7	Коэффициент плотности застройки территории	0,1498	
8	Численность работающих, чел.	22	
9	Площадь территории для размещения предприятия оптовой, мелкооптовой торговли и магазина розничной торговли по продаже товаров собственного производства предприятий	3038,00	
10	Площадь территории для размещения отдельно стоящего объекта бытового обслуживания (автомойка)	3438,00	

3. Основные направления развития транспортного обслуживания территории

В проекте планировке предусматривается единая система транспорта и дорожной сети в увязке с проектируемой территорией, обеспечивающая функциональные и удобные, транспортные связи с необходимыми объектами.

На данный момент рассматриваемую территорию ограничивают:

- с востока Магистральная улица общегородского значения непрерывного движения – шоссе Западное.

- с юга Магистральная улица общегородского значения регулируемого движения – ул. Гагарина.

- с запада – улица местного значения – ул. Кленовая

- с севера - улица местного значения – ул. Тенистая.

Данные магистральные улицы и улицы местного значения не входят в территорию проектирования. Красные линии и линии регулирования застройки по данным улицам являются установленными и не корректируются проектом планировки.

Для доступа к проектируемой территории в границах проектирования предусматривается проезд №1, расположенный с юга и востока проектируемой территории. Проектируется поперечный профиль: ширина полосы движения – 3м, количество полос – 2, ширина тротуара – 1,5 м.

С целью обеспечения условий для беспрепятственного движения маломобильных групп населения на тротуарах и пешеходных дорожках предусмотрено устройство пандусов. Их местоположение должно быть определено на рабочей стадии проектирования.

Расчет гостевых автостоянок

Согласно Местным нормативам градостроительного проектирования г. Магнитогорска, для расчета стоянок магазинов применяется норматив 3-4м/м на 100 кв.м торговой площади.

Торговая площадь = 500 кв.м.

$500 \cdot 3\text{ м} / 100 = 15\text{ м} / \text{мест}$

Проектируется автостоянки общим количеством 17 м/мест из них предусмотрено 3 м/места для МГН.

Для отдельно стоящего объекта бытового обслуживания (автомойки) предусматривается автостоянка общим количеством 22 м/мест из них предусмотрено 3 м/места для МГН.

Общее количество - 39 м/мест.

4. Схема вертикальной планировки улиц

Инженерная подготовка территории



Инженерная подготовка территорий предусматривает проведение мероприятий с целью создания благоприятных условий для строительства и благоустройства новых производственно-коммунальных объектов.

В состав мероприятий по инженерной подготовке входят:  
- вертикальная планировка территории (существующие и проектные отметки по осям проезжих частей в местах пересечения улиц и проездов и в местах перелома продольного профиля, проектные продольные уклоны);  
- проектируемые мероприятия по инженерной подготовке территорий (организация отвода поверхностных вод).

Вертикальная планировка  
В мероприятия по вертикальной планировке входят:  
- организация отвода поверхностных вод с территории на существующую улично-дорожную сеть;  
- применение нормативных уклонов;  
- максимальное сохранение существующего рельефа;  
- сокращение до минимума объема и обеспечение рационального баланса земляных работ.

5. Основные направления развития инженерно-технического обеспечения территории  
Водоснабжение и водоотведение  
Снабжение хозяйственно-питьевой водой объектов решено от существующего хозяйственно-питьевого водопровода ф100, проходящего в районе жилого дома №6/1 по ул. Тенистая.  
Сеть водопровода прокладывается из полиэтиленовых труб марки ПЭ 100.  
Водомерный узел установить на границе балансовой принадлежности.  
Бытовые стоки от каждого объекта отводятся самотеком в герметизированный выгреб.  
Следует учитывать следующие мероприятия:  
- выгреб разместить не ближе 5 метров от хоз. питьевого водопровода;  
- выгреб разместить не ближе 5 метров от соседнего участка;  
- подъезд к выгребу должен быть с твердым покрытием;  
- люк выгребов должен быть выше уровня земли;  
- обеспечить качественную герметичность выгребов;  
- вывоз стоков из выгребов должен осуществляться специализированными организациями.  
Результаты расчёта часового и суточного водопотребления сведены в таблицу 3

Таблица 3

	Суточный расход воды, м3/сут	Часовой расход воды, м3/час	Секундный расход воды, л/сек
Вода питьевая В1	1,165	0,25	0,234
Канализация бытовая К1	1,165	0,25	1,834

Электроснабжение  
Для электроснабжения проектируемых объектов предусматривается установка на границе заявителя комплектной ТП-160 кВА 10/0,4 кВ в габаритах 250 кВА проходного типа с воздушным выводом 0,4 кВ.  
Подключение проектируемой ТП-160 кВА 10/0,4 кВ выполнено от РТП-6 Западный -1, ф.19 РП-Западный-1. Подключение производится воздушной линией ВЛЗ-10кВ от РТП-6 Западный-1 по проектируемому опорам до опоры №57 (марку и сечение кабеля определить проектом) и кабельной линией 10кВ от опоры №57 до ТП-160кВА. Проектом предусмотрена установка разъединителя ВР-10 кВ на опоре №57.

Проектом планировки предусматривается освещение улиц Кленовая и Тенистая – проектируется 4 новых опоры освещения ЛЭП – 0,4 кВ.  
Расчетная мощность Pрасч.=185 кВт.  
Теплогасоснабжение

Подключение проектируемых объектов к сетям теплоснабжения на данной территории проектирования не предусматривается.

Проектом планировки производится подключение проектируемых объектов к газопроводу для нужд отопления, вентиляции и горячего водоснабжения. Согласно ТУ АО «Газпром газораспределение Челябинск» от 08.04.2019г №06/АА-05/797 подключение проектируемого объекта производится в подземный газопровод низкого давления ф110 ПЭ по шоссе Западному в районе дома №88.

Общий расход тепла на отопление и ГВС двух объектов:  
Qчас = 50207+4062,5+90835+145,8= 145250,3 ккал/ч (169 кВт)  
Qгод = 118+15,78+208,5+0,56=342,84 Гкал/год  
Часовой расход газа:  
Vчас = 145250,3 / (0,9\*8000) = 20,2 нм3/час,  
Годовой расход газа:  
Vгод = 342,84 / (0,9\*8000) = 0,048 млн. нм3/год,  
Годовой расход условного топлива:  
В тыс. т.у.т.год = 342,84 / (0,9\*7000) = 0,054 тыс. т.у.т.год.

6. Санитарная очистка территории  
Очистка территории – одно из важнейших мероприятий, обеспечивающих экологическое и санитарно-эпидемиологическое благополучие населения и охрану окружающей среды.

Мероприятия по санитарной очистке проектируемой территории должны быть предусмотрены в соответствии с технологическим процессом объектов.

7. Градостроительные регламенты  
Виды и состав территориальных зон, выделенных на карте градостроительного зонирования  
Территория проектирования на карте градостроительного зонирования охватывает часть города со следующими видами и составом территориальных зон:

Кодовые обозначения территориальных зон	Наименование территориальных зон
ПК-4	Зона производственно-коммунальных объектов IV - V классов

Таблица 1 – Виды разрешенного использования ОКС.

№ объекта	Наименование	Вид разрешенного использования
1	Предприятия оптовой, мелкооптовой торговли и магазины розничной торговли по продаже товаров собственного производства предприятий	Основной
2	Отдельно стоящий объект бытового обслуживания (автомойка)	Условно разрешенный

8. Основные технико-экономические показатели проекта планировки территории

№ п/п	Показатели	Единица измерения	Современное состояние на 2018г.	Расчетный срок
1	Территория			
1.1	Площадь проектируемой территории - всего	га	1,1005	1,1005
	В том числе территории:			
	Производственные зоны	-	-	-
	из них:			
	Зона производственно-коммунальных объектов IV - V классов (ПК-4)	1,1005	1,1005	1,1005
1.2	Из общей площади проектируемого района участки гаражей и автостоянок для постоянного хранения индивидуального автотранспорта	-	-	-
1.3	Из общей площади проектируемого района территории общего пользования - всего	-	1,05911	0,2129
	из них:			
	зеленые насаждения общего пользования	-	0,87854	0,1212
	улицы, дороги, проезды, площади	-	0,18057	0,0917
	прочие территории общего пользования	-	-	-
1.4	Коэффициент застройки		0,04	0,17
1.5	Коэффициент плотности застройки		0,03	0,1498
1.6	Из общей территории:	га	-	-
	земли федеральной собственности	-	-	-
	земли субъектов Российской Федерации	-	-	-
	земли муниципальной собственности	-	-	-
	земли частной собственности	-	-	-
2	Население			
2.1	Численность населения	тыс.чел.	-	-
2.2	Плотность населения	чел/га	-	-
2.3	Количество работников	чел	2	22
4	Объекты социального и культурно-бытового обслуживания населения			
4.1	Многоквартирная АЗС	кол-во	1	1
4.2	Предприятие оптовой, мелкооптовой торговли и магазины розничной торговли по продаже товаров собственного производства предприятий		-	1
4.3	Отдельно стоящий объект бытового обслуживания (автомойка)		-	1
5	Транспортная инфраструктура			

5.1	Протяженность улично-дорожной сети - всего	км.	0,092	0,308
	в том числе:			
	основные проезды	-	0,092	0,308
5.3	Гаражи и стоянки для хранения легковых автомобилей	маш.-мест	-	39
	в том числе:			
	постоянного хранения	-	-	-
	временного хранения	-	-	39
6	Инженерное оборудование и благоустройство территории			
6.1	Водопотребление - всего	м3/сут	-	1,165
6.2	Водоотведение	м3/сут	-	1,165
6.3	Электропотребление	кВА	-	185
6.4	Расход газа	млн.м3/год	-	0,048
6.5	Расход тепла	Гкал/час	-	-
7	Охрана окружающей среды			
7.1	Озеленение санитарно-защитных зон	га	-	-
7.2	Уровень загрязнения атмосферного воздуха	%ПДК	-	-
7.3	Уровень шумового воздействия	дБ	-	-
7.4	Территории, требующие проведения специальных мероприятий по охране окружающей среды	га	-	-

Приложение № 2  
к постановлению администрации города  
от 10.07.2019 № 8290-П

Положения об очередности планируемого развития территории

Проект планировки охватывает территорию западной и юго-западной части города Магнитогорска в районе шоссе Западное и улицы Кленовая. Административно территория относится к Правобережному району.

С северной стороны территории расположено озеленение общего пользования, ул. Тенистая. С западной стороны территории расположена индивидуальная жилая застройка Западный-1. С восточной стороны расположено шоссе Западное. С южной стороны расположены земли общего пользования и улица Гагарина.


Проектируемая территория находится в зоне производственно-коммунальных объектов IV - V классов опасности. На проектируемой территории располагается многоотопливная АЗС.

Площадь проектируемой территории: 1,1005 га.

Основные цели и задачи, для достижения которых осуществляется подготовка документации по планировке территории: рассмотреть территорию проектирования под строительство объекта недвижимости - предприятия оптовой, мелкооптовой торговли и магазина розничной торговли по продаже товаров собственного производства предприятий, с целью определения его места размещения, изменения вида разрешенного использования территории с уточнением градостроительных регламентов и параметров разрешенного использования.

Проектом предусмотрено перспективное развитие территории: рассматривается территория проектирования под строительство объекта недвижимости - отдельно стоящего объекта бытового обслуживания (автомойки).

Территория проектирования планируется застраиваться в одну очередь инвестиционного развития.

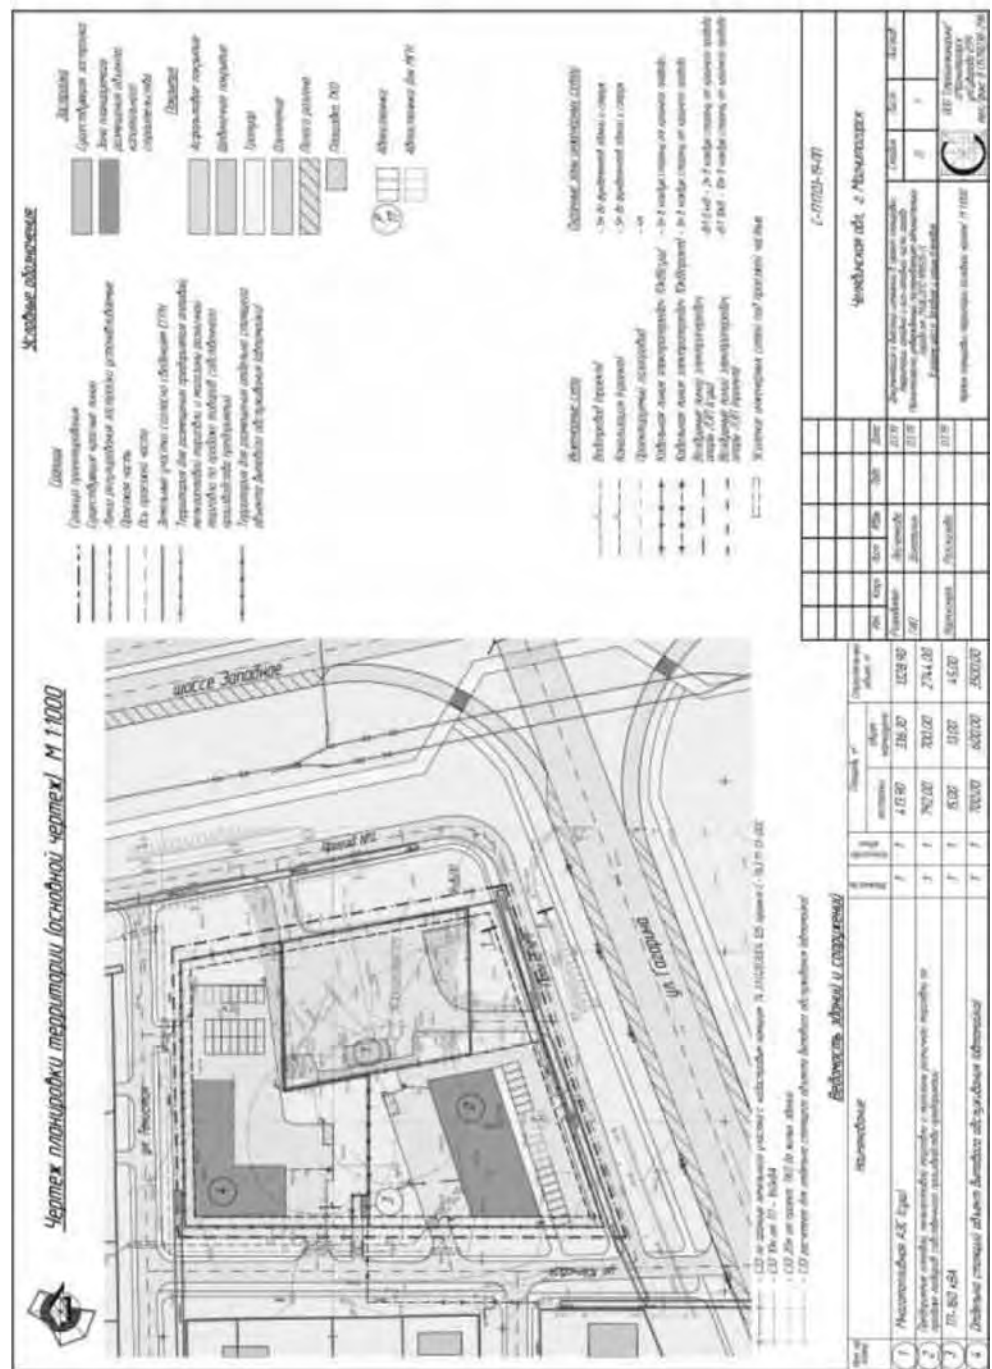

АДМИНИСТРАЦИЯ ГОРОДА МАГНИТОГОРСКА  
ЧЕЛЯБИНСКОЙ ОБЛАСТИ  
ПОСТАНОВЛЕНИЕ

10.07.2019 № 8292-П

Об утверждении перечня управляющих организаций для управления многоквартирными домами, расположенными на территории муниципального образования – город Магнитогорск, в отношении которых собственниками помещений не выбран способ управления, или выбранный способ управления не реализован, не определена управляющая организация

В соответствии с Федеральным законом от 06.10.2003 № 131-ФЗ «Об общих принципах организации местного самоуправления в Российской Федерации», Жилищным кодексом Российской Федерации, постановлением Правительства Российской Федерации от 21.12.2018 № 1616 «Об утверждении Правил определения управляющей организации для управления многоквартирным домом, в отношении которого собственниками помещений в многоквартирном доме не выбран способ управления таким домом или выбранный способ управления не реализован, не определена управляющая организация,



и о внесении изменений в некоторые акты Правительства Российской Федерации», в целях реализации постановления Правительства Российской Федерации от 06.02.2006 №75 «О порядке проведения органом местного самоуправления открытого конкурса по отбору управляющей организации для управления многоквартирным домом», руководствуясь Уставом города Магнитогорска,  
ПОСТАНОВЛЯЮ:

1. Утвердить перечень управляющих организаций для управления многоквартирными домами, расположенными на территории муниципального образования – город Магнитогорск, в отношении которых собственниками помещений не выбран способ управления, или выбранный способ управления не реализован, не определена управляющая организация (приложение).
2. Настоящее постановление вступает в силу со дня его подписания.
3. Службе внешних связей и молодежной политике администрации города (Рязанова О. М.) опубликовать настоящее постановление в средствах массовой информации.
4. Контроль исполнения настоящего постановления возложить на заместителя главы города Элбакидзе Ю. С.

Глава города С. Н. БЕРДНИКОВ

Приложение  
к постановлению администрации города  
от 10.07. 2019 №8292-П

Перечень управляющих организаций для управления многоквартирными домами, расположенными на территории муниципального образования город – Магнитогорск, в отношении которых собственниками помещений не выбран способ управления, или выбранный способ управления не реализован, не определена управляющая организация

№ п/п	Наименование управляющей организации
1	ООО «Жилищный Аргумент» (ИНН 7446053669)
2	ООО УК «Азимут» (ИНН 7456041038)
3	ООО УК «ПА-чин» (ИНН 7455001508)

Лист согласования к проекту постановления администрации города об утверждении перечня управляющих организаций для управления многоквартирными домами, расположенными на территории муниципального образования город Магнитогорск, в отношении которых собственниками помещений не выбран способ управления, или выбранный способ управления не реализован, не определена управляющая организация

Заместитель главы города Ю. С. ЭЛБАКИДЗЕ  
Начальник правового управления М. В. КУРСЕВИЧ  
И.о. начальника УЖКХ С. Н. ЧЕРНЫШЕВ

#### АДМИНИСТРАЦИЯ ГОРОДА МАГНИТОГОРСКА ЧЕЛЯБИНСКОЙ ОБЛАСТИ ПОСТАНОВЛЕНИЕ

10.07.2019 № 8293-П

**О проведении конкурса «Самая благоустроенная организация города Магнитогорска 2019 года»**  
В целях повышения уровня благоустройства территорий города Магнитогорска, привлечения организаций к работам по благоустройству закрепленных территорий, оформлению фасадов зданий, сооружений, руководствуясь Правилами благоустройства территории города Магнитогорска, утвержденными Решением Магнитогорского городского Собрания депутатов от 31 октября 2017 года № 146, Уставом города Магнитогорска,  
ПОСТАНОВЛЯЮ:

1. Управлению капитального строительства и благоустройства администрации города (Печкарёв А. В.) организовать и провести конкурс «Самая благоустроенная организация города Магнитогорска 2019 года».
2. Утвердить Положение о проведении конкурса «Самая благоустроенная организация города Магнитогорска 2019 года» (приложение № 1).
3. Утвердить состав конкурсной комиссии по подведению итогов конкурса «Самая благоустроенная организация города Магнитогорска 2019 года» (приложение № 2).
4. Службе внешних связей и молодежной политике администрации города (Рязанова О. М.) опубликовать настоящее постановление в средствах массовой информации.
5. Контроль исполнения настоящего постановления возложить на заместителя главы города Элбакидзе Ю. С.

Глава города С. Н. БЕРДНИКОВ

Приложение № 1  
к постановлению администрации  
города Магнитогорска  
от «10» июля 2019 г. № 8293-П

#### Положение о проведении конкурса «Самая благоустроенная организация города Магнитогорска 2019 года»

1. Конкурс на самую благоустроенную организацию города Магнитогорска 2019 года (далее - конкурс) проводится администрацией города Магнитогорска.

Конкурс проводится по результатам деятельности организаций в области благоустройства с подведением итогов и награждением победителей дипломами «Самая благоустроенная организация города Магнитогорска 2019 года».

Состав конкурсной комиссии формируется в соответствии с настоящим постановлением.

2. Настоящее положение определяет порядок организации и проведения конкурса «Самая благоустроенная организация города Магнитогорска 2019 года».

3. Организатором конкурса является Управление капитального строительства и благоустройства администрации города Магнитогорска.

4. Цели конкурса

1) проверка состояния внешнего оформления и содержания фасадов производственных, административных зданий и сооружений организаций всех форм собственности, состояния благоустройства закрепленных территорий, объектов внешнего благоустройства;

2) организация соревнования за образцовое содержание производственных и административных зданий, закрепленных территорий;

3) увеличение площадей зеленых насаждений;

4) пропаганда, расширение и практическое применение опыта озеленения и эстетического оформления, новаторских подходов и идей;

5) улучшение качества работ по содержанию объектов внешнего благоустройства;

6) административная и информационная поддержка участников конкурса.

5. Требования к участникам:

1) участником может быть промышленная, строительная, производственная, торгово-промышленная, многопрофильная организация города Магнитогорска;

2) участник обязан представить документы, указанные в пункте 7 настоящего Положения.

6. Показатели, оцениваемые конкурсной комиссией:

1) техническое состояние фасадов зданий (в том числе - административных);

2) внешний вид и оформление вывески и рекламы;

3) озеленение и благоустройство территории организации в границах земельного участка, на территории которого расположена организация;

4) декоративное оформление прилегающей территории (количество цветников и газонов, их размер, красочность и художественное оформление цветников, равномерность травяного покрова на газонах, ухоженность);

5) санитарное состояние прилегающей территории, наличие оборудованной контейнерной площадки и контейнеров для сбора мусора и отходов, отсутствие мусорных свалок;

6) наличие и сохранность зеленых насаждений и газонов;

7) наличие малых архитектурных форм (урн, беседок, скамеек и т.д.);

8) техническое состояние ограждений;

9) наличие и оформление зон отдыха;

10) наличие площадок для временных парковок автомашин, отсутствие помех для передвижения работников организации;

11) наличие разметки на стоянках, площадках, проездах, находящихся на территории организации;

12) участие в природоохранных программах и мероприятиях по благоустройству города Магнитогорска;

13) спонсорская или благотворительная деятельность по благоустройству города.

7. Оформление конкурсных материалов

Участником конкурса представляются в конкурсную комиссию по подведению итогов следующие документы:

1) заявка на участие (приложение № 1 к Положению);

2) пояснительная записка (сведения по фактическим показателям выполнения условий конкурса (приложение № 2 к Положению));

3) фотоматериалы, видеоматериалы, буклеты, проспекты, альбомы и другие информационные носители. Фото-, видео- и иллюстративные материалы представляют только за отчетный год.

Участник конкурса имеет право обращаться в конкурсную комиссию за разъяснениями по вопросам оформления документов.

Документы направляются в конкурсную комиссию на бумажном и электронном носителях (диски

формата CD, DVD, флэш-карта).

8. Сроки и адрес представления конкурсных материалов

Конкурсные материалы предоставляются организатору конкурса по адресу: город Магнитогорск, пр. Ленина 72 кабинет 263, приемная управления капитального строительства и благоустройства администрации города.

1) Заявка и фото-, видео- и иллюстративные материалы принимаются до 25 июля 2019 года.

2) Пояснительная записка принимается до 1 ноября 2019 года.

3) Конкурсные материалы, оформленные с нарушением установленного порядка (без сопроводительного письма и соответствующих подписей, некомплектные, неправильно или не полностью оформленные), к рассмотрению не принимаются.

9. Подведение итогов

На основании конкурсных материалов конкурсная комиссия подводит итоги по трем группам организаций: «Муниципальные организации», «Организации группы компаний ПАО «ММК», «Прочие организации», которые оглашаются на большом аппаратном совещании главы города.

Конкурсанты, получившие лучшие суммарные оценки по всем показателям, указанным в пункте 6 настоящего Положения, награждаются дипломами «Самая благоустроенная организация города Магнитогорска 2019 года».

10. Освещение итогов конкурса

Результаты конкурса со списками победителей и рейтинг публикуются в средствах массовой информации.

Начальник управления А. В. ПЕЧКАРЁВ

Приложение № 1  
к Положению о проведении конкурса  
«Самая благоустроенная организация  
города Магнитогорска 2019 года»

Заявка  
на участие в конкурсе  
«Самая благоустроенная организация города Магнитогорска 2019 года»

1	Полное наименование организации	
2	Почтовый адрес, индекс	
3	Фамилия, имя, отчество руководителя организации, номера телефонов и факса, электронный адрес	
4	Структура организации с указанием основных функциональных и производственных структурных подразделений	
5	Контактное лицо, ответственное за представление конкурсной документации, номер телефона и факса, электронный адрес	

Руководитель организации \_\_\_\_\_ / \_\_\_\_\_ /  
(Ф.И.О.)

М.П.

Приложение № 2  
к Положению о проведении конкурса  
«Самая благоустроенная организация  
города Магнитогорска 2019 года»

Показатели  
выполнения условий конкурса «Самая благоустроенная организация  
города Магнитогорска 2019 года»

№	Наименование показателя	Ед. изм.	2018 г.	2019 г.
1	Площадь занимаемого организацией участка (за исключением площади, занимаемой зданиями и сооружениями), в том числе:	тыс. м2		
1.1	- общая площадь	тыс. м2		
1.2	- площадь благоустройства	тыс. м2		
1.3	- площадь с усовершенствованным покрытием (асфальт, плитка и т.д.)	тыс. м2		
1.4	- площадь газонов	тыс. м2		
1.5	- площадь цветников	тыс. м2		
2	Количество зеленых насаждений, в том числе:			
2.1	- деревья	шт.		
2.2	- кустарники	шт.		
2.3	- кустарники - живая изгородь	м.п.		
3	Количество зеленых насаждений, высаженных на территории города,			
3.1	-деревья	шт.		
3.2	-кустарники	шт.		
3.3	-кустарники - живая изгородь	м.п.		
4	Количество парковочных мест на временных стоянках организации	мест		
5	Количество емкостей для мусора (на территории организации), в том числе:			
5.1	- контейнеров;	шт.		
5.2	- урн	шт.		
6	Перечень мероприятий по благоустройству территории организации, в которых принимает участие коллектив (субботники, дни чистоты и др.) *	ед.		
7	Объем расходов, направленных на благоустройство организации за период январь - июнь 2019 г. (включительно; без НДС)	тыс. руб.		
8	Доля расходов на благоустройство территории в общей сумме расходов организации	%		
9	Объем расходов, направленных на благоустройство города за период январь - июнь 2019 г. (включительно; без НДС)	тыс. руб.		
10	Общая численность работающих в организации	чел.		

\* дать информацию по каждому мероприятию в пояснительной записке

Руководитель организации \_\_\_\_\_  
М.П.

Исполнитель \_\_\_\_\_  
(фамилия, имя, отчество, телефон)

Приложение № 2  
к постановлению администрации  
города Магнитогорска  
от «10» июля 2019 г. № 8293-П

Состав  
конкурсной комиссии по подведению итогов конкурса «Самая благоустроенная организация города Магнитогорска 2019 года»

Элбакидзе Ю. С. - председатель конкурсной комиссии, заместитель главы города Магнитогорска

Печкарёв А. В. - заместитель председателя конкурсной комиссии, начальник управления капитального строительства и благоустройства администрации города

Члены комиссии:  
Жукова Н. В. - инженер управления капитального строительства и благоустройства администрации города

Зинурова М. Р. - начальник управления охраны окружающей среды и экологического контроля администрации города

Канаев К. С. - заместитель главы администрации Ленинского района города Магнитогорска

Власенкова А. Ю. - инженер управления капитального строительства и благоустройства администрации города

Поздняк А. В. - начальник отдела капитального строительства МКУ «Магнитогорскинвестстрой» г.Магнитогорска

Скарлыгин С. Ю. - заместитель главы администрации Правобережного района города Магнитогорска

Челищев В. Н. - заместитель главы администрации Орджоникидзевского района города Магнитогорска



**ЗАКЛЮЧЕНИЕ  
о результатах общественных обсуждений**

город Магнитогорск 12.07.2019  
С учетом оповещения о начале общественных обсуждений по проекту «Документация о внесении изменений в проект планировки и проект межевания территории г. Магнитогорска в границах улиц Завенягина, просп. Карла Маркса, ул. Галиуллина, утвержденные постановлением администрации города от 29.12.2012 №17262-П» (далее - оповещение) организатором общественных слушаний - Комиссией по проведению общественных обсуждений по проекту Генерального плана города Магнитогорска, по проекту планировки территории, проекту межевания территории города Магнитогорска с 07.06.2019г. проведены общественные обсуждения.

Оповещение администрации города опубликовано в городской газете «Магнитогорский рабочий» от 07.06.2019 № 81. Проект, подлежащий рассмотрению на общественных обсуждениях, и информационные материалы к нему размещены на официальном сайте администрации города <https://www.magnitogorsk.ru>.

Экспозиция проекта, подлежащего рассмотрению на общественных обсуждениях была открыта с 15 июня 2019 до 10 июля 2019 года в холле Управления архитектуры и градостроительства администрации города по адресу: г. Магнитогорск, просп. Ленина, 72 (2 этаж) и в администрации Орджоникидзевского района по ул. Маяковского 19/3.

В установленные оповещением сроки для сбора и обобщения письменных предложений и замечаний участников общественных обсуждений по градостроительной документации, в администрацию города поступили обращения от:

- 1) МП «Маггортранс» (от 20.06.2019 №03/365) об отсутствии замечаний;
  - 2) Контрольно-счетной палаты г. Магнитогорска (от 26.06.2019 №УАиГ-01/1617) об отсутствии замечаний;
  - 3) МП трест «Теплофикация» (от 13.06.2019 №УАиГ-01/1455) об отсутствии сервитута в документации;
  - 4) УИОТиС (от 02.07.2019 №УИОТиС-03/702) о том, что не указаны сети электрохимической защиты.
- В связи с вышеизложенным, Комиссия приходит к выводам считать общественные обсуждения состоявшимися.

**Заместитель председателя Комиссии ХОМЕНКО Д. А.**

**АДМИНИСТРАЦИЯ ГОРОДА МАГНИТОГОРСКА  
ЧЕЛЯБИНСКОЙ ОБЛАСТИ  
ПОСТАНОВЛЕНИЕ**

**10.07.2019 № 8291-П**  
**Об утверждении проекта планировки и проекта межевания территории города Магнитогорска «ПАО «ММК». Газовый цех. Реконструкция газопровода природного газа от ГРС-3 до ГРС ММК, ГРС ММК и отвода к ГРП ТЭЦ»**

Руководствуясь Федеральным законом «Об общих принципах организации местного самоуправления в Российской Федерации», Градостроительным кодексом Российской Федерации, Уставом города Магнитогорска, Решением Магнитогорского городского Собрания депутатов от 17 сентября 2008 года №125 «Об утверждении Правил землепользования

и застройки города Магнитогорска», в соответствии с постановлением администрации города от 19.12.2018 №15749-П «О подготовке проекта планировки и проекта межевания территории города Магнитогорска «ПАО «ММК». Газовый цех. Реконструкция газопровода природного газа от ГРС-3 до ГРС ММК, ГРС ММК и отвода к ГРП ТЭЦ», опубликованным в газете «Магнитогорский рабочий» от 21.12.2018 №190, заключением от 18.05.2019 «О проверке проекта планировки и проекта межевания территории города Магнитогорска «ПАО «ММК». Газовый цех. Реконструкция газопровода природного газа от ГРС-3 до ГРС ММК, ГРС ММК и отвода к ГРП ТЭЦ» (шифр: М55032) на соответствие требованиям, установленным частью 10 статьи 45 Градостроительного кодекса Российской Федерации», оповещением администрации города о начале общественных обсуждений по проекту «Проект планировки и проект межевания территории города Магнитогорска «ПАО «ММК». Газовый цех. Реконструкция газопровода природного газа от ГРС-3 до ГРС ММК, ГРС ММК и отвода к ГРП ТЭЦ», опубликованным в газете «Магнитогорский рабочий» от 18.06.2019 № 86, и протоколом общественных обсуждений от 18.06.2019

**ПОСТАНОВЛЯЮ:**  
1. Утвердить проект планировки и проект межевания территории города Магнитогорска «ПАО «ММК». Газовый цех. Реконструкция газопровода природного газа от ГРС-3 до ГРС ММК, ГРС ММК и отвода к ГРП ТЭЦ», шифр: М55032, выполненные АО «Магнитогорский Гипромет», в составе:

- 1) Положение о размещении линейных объектов согласно приложению №1 к настоящему постановлению;
  - 2) чертеж красных линий и границы зоны планируемого размещения линейного объекта М 1:1000 согласно приложению № 2 к настоящему постановлению;
  - 3) текстовая часть проекта межевания согласно приложению №3 к настоящему постановлению;
  - 4) чертеж межевания территории М 1:1000 согласно приложению №4 к настоящему постановлению.
2. Управлению архитектуры и градостроительства администрации города (Хоменко Д. А.) разместить утвержденные проект планировки и проект межевания территории города Магнитогорска «ПАО «ММК». Газовый цех. Реконструкция газопровода природного газа от ГРС-3 до ГРС ММК, ГРС ММК и отвода к ГРП ТЭЦ» в информационной системе обеспечения градостроительной деятельности.
3. Службе внешних связей и молодежной политики администрации города (Рязанова О. М.):
- 1) опубликовать настоящее постановление и приложения к постановлению в средствах массовой информации в течение 7 дней со дня утверждения проекта;
  - 2) разместить настоящее постановление и приложения к постановлению на официальном сайте администрации города Магнитогорска в сети Интернет.
  4. Контроль исполнения постановления возложить на заместителя главы города Измалкова В. А.

**Глава города С. Н. БЕРДНИКОВ**

Приложение № 1  
к постановлению администрации города  
от 10.07.2019 № 8291-П

**Положение о размещении линейных объектов**

1. Общая часть  
Основанием для разработки «Проекта планировки и проекта межевания территории города Магнитогорска «ПАО «ММК». Газовый цех. Реконструкция газопровода природного газа от ГРС-3 до ГРС ММК, ГРС ММК и отвода ГРП ТЭЦ» служат следующие документы:  
- Постановление администрации города Магнитогорска № 15749-П от 19.12.2018г. «О подготовке проекта планировки и проекта межевания территории города Магнитогорска «ПАО «ММК». Газовый цех. Реконструкция газопровода природного газа от ГРС-3 до ГРС ММК, ГРС ММК и отвода к ГРП ТЭЦ», (приложение А);  
- Задание на проектирование объектов производственного назначения «ПАО «ММК». Газовый цех. Реконструкция газопровода природного газа от ГРС-3 до ГРС ММК, ГРС ММК и отвода к ГРП ТЭЦ», (приложение Б);  
- Задание на разработку градостроительной документации «ПАО «ММК». Газовый цех. Реконструкция газопровода природного газа от ГРС-3 до ГРС ММК, ГРС ММК и отвода ГРП ТЭЦ», (приложение В).  
Документация по планировке территории выполнена на основании инженерно-геодезических изысканий, выполненных АО «МАГНИТОГОРСКИЙ ГИПРОМЕТЗ» в 2019г (отчет МИ 9935-ИГДИ1, МИ 9935-ИГДИ2, отчет МИ 9935-ИГДИ3, отчет МИ 5957-ИГИ, МИ 5946-ИГИ, отчет МИ 20141-ИЭИ, МИ 20142-ИЭИ) в системе координат МСК-74, а также с учетом кадастровых планов территорий, попадающих в границы проектирования.

Документация по планировке территории выполнена в соответствии с требованиями Градостроительного кодекса РФ, Земельного кодекса РФ, Водного кодекса РФ, «Положения о составе и содержании проектов планировки территории, предусматривающих размещение одного или нескольких линейных объектов», действующего законодательства в области архитектурной деятельности и градостроительства, утвержденного генерального плана города Магнитогорска, Правил землепользования и застройки города Магнитогорска, в соответствии с региональными, местными нормативами градостроительного проектирования, экологическими, санитарными и иными нормативами.

При подготовке градостроительной документации решаются задачи: реконструкция линейного объекта - сетей газопровода природного газа от ГРС-3 до ГРС ММК, ГРС ММК и отвода к ГРП ТЭЦ - установление красных линий (границ территории) линейного объекта.

Территория находится в левобережной части г. Магнитогорска Челябинской области. Проходит по городской территории от ГРС-3 вдоль существующего газопровода, вблизи жилой застройки поселков Новая Стройка и Горнорудный, через левобережную промышленную зону, а так же по участкам, свободным от застройки, до ГРС ММК (район ул. Луговой). Далее вдоль периметрального ограждения ПАО «ММК» на запад до станции Фасонная, далее поворачивает на юго-запад между станом 5000 и ЛПЦ-4, вдоль ст. Сортировочной к ГРП ТЭЦ.

Ближайшая жилая застройка к территории реконструируемого объекта:

- от ГРС-3 до пос. Новая Стройка - 20 м;
- от ГРС ММК до пос. Некрасова - 2390 м;
- от ГРС ММК до пос. Новогорняцкий - 2187 м;
- от ГРП ТЭЦ до п. Первомайский - 790 м,
- от ГРП ТЭЦ до п. Горького - 715 м;
- от ГРП ТЭЦ до Магнитогорского водохранилища - 890 м

В соответствии с Правилами землепользования и застройки города Магнитогорска проектируемая территория расположена в территориальных зонах:

- ПК-1 (зона производственно-складских объектов);

- ПК-2 (зона производственно-коммунальных объектов I-II классов);
  - ПК-3 (зона производственно-коммунальных объектов III класса);
  - Р-3 (зона зеленых насаждений специального назначения);
  - Р-1 (зона зеленых насаждений общего пользования);
  - ПР (зона перспективного развития)
  - И (зона инженерной инфраструктуры);
  - ТР-1 (зона железнодорожного транспорта);
- в санитарно-защитной зоне предприятий и объектов, с ограничениями по экологическим и санитарно-эпидемиологическим условиям.

Площадь проектируемой территории составляет 26,3639 га.  
Территория, предназначенная под реконструкцию газопроводов природного газа, застроена. В различных направлениях проложены подземные и надземные инженерные коммуникации (линии электропередач, газопроводы, водоводы, канализация и др.), транспортные коммуникации, железнодорожные пути, имеются инженерные сооружения.

Рельеф участка нарушен хозяйственной деятельностью, местами рельеф ровный, местами всхолмленный, часто с резкими перепадами высот. На участке от ГРС-3 до ГРП ММК отметки изменяются в пределах от 368,10 до 446,40 м, перепад рельефа составляет 78,3 м.

На участке от ГРП ММК до ГРП ТЭЦ отметки рельефа изменяются в пределах от 370,70 до 355,39 м, перепад отметок составляет 15,31 м.

Рекогносцировочным обследованием признаков опасных природных процессов на проектируемом участке и прилегающей территории не обнаружено.

Проект планировки территории для размещения линейного объекта является основой для разработки проекта межевания территории.

«Схема расположения элементов планировочной структуры. М 1:20 000» приведена на чертеже М55032-ППТЗ-1.

2. Наименование, основные характеристики и назначение планируемого для размещения линейного объекта  
Земельный участок, предоставленный для строительства газопровода природного газа от ГРС-3 до ГРП ММК расположен в промышленной зоне города Магнитогорска.

Категория земель – земли населенных пунктов.  
Строительство трассы газопровода природного газа от ГРС-3 до ГРС ММК «ММК» было начато в 1990 году, в 2015 году была выполнена консервация незаконченного строительства. Газопровод до настоящего времени не эксплуатировался.

Территория под строительство ГРП ММК расположена в границах основной промышленной площадки ПАО «ММК», в районе архива подразделений.

Земельный участок № 74:33:1309001:52 имеет следующие характеристики:

- категория земель – земли населенных пунктов;
- разрешенное использование - под промышленные предприятия;
- вид права – собственность, свидетельство о государственной регистрации права собственности ОАО «ММК» 74АА №295928 от 04.09.2007.

Генеральный план земельного участка, предусмотренный для размещения ГРП ММК, учитывает интенсивное использование территории, благоустройство, а также увязку с планировкой и застройкой прилегающей территории.

Расстояния между зданиями и сооружениями, в том числе и инженерными коммуникациями, предусматриваются минимально допустимыми.

Подключение ГРП ММК предусматривается к проектируемому газопроводу природного газа от ГРС -3 до ГРП ММК диаметром 720 мм (2 нитки) давлением 1,2 МПа, расположенному на территории ПАО «ММК».

После ГРП ММК предусматривается подключение выходящих газопроводов диаметром 720 мм (3 шт.), 426 мм давлением 0,7 МПа к существующим газопроводам природного газа (ниткам) к «БТЛЦ», «Мартен», «Домна», «ПВЭС-ЦЭС» соответственно.

После ввода в эксплуатацию газорегуляторного пункта предусматривается демонтаж существующего здания и оборудования ГРС ММК.

Земельный участок, предоставленный для размещения проектируемой трассы газопровода природного газа от ГРП ММК до ГРП ТЭЦ находится в левобережной части города Магнитогорска,

Категория земель – земли населенных пунктов.  
Газопровод природного газа к ГРП ТЭЦ давлением 1,2 МПа предназначен для подачи природного газа к потребителям ТЭЦ.

Прокладка реконструируемого газопровода природного газа от ГРП ПАО «ММК» до ГРП ТЭЦ ПАО «ММК» по территории основной промышленной площадки ПАО «ММК» предусматривается в надземном исполнении по существующим металлическим конструкциям.

Прокладка газопровода природного газа за ограждением ПАО «ММК» предусматривается в надземном и подземном исполнении (под автодорогой к ГРП ТЭЦ).

1 этап строительства  
Здание ГРП ММК

В здании ГРП ММК размещается газовое оборудование, предназначенное для снижения входного давления природного газа 1,2 МПа до выходного давления 0,7 МПа и поддержания заданного давления перед потребителями ПАО «ММК».

Максимальное давление на входе в ГРП – 1, 2 МПа.  
Максимальное давление на выходе из ГРП – 0,7 МПа.  
Максимальная пропускная способность – 600 тыс. м3/ч.  
Количество линий редуцирования – 9 (7 рабочих и 2 резервных).

Категория здания ГРП по взрывопожароопасности – «А».  
Габариты здания – 9,69/12,8х18,18/5,0х4,8

Ограждение здания (размеры в плане) – 29,0х32,0, высота – 2,5 м (с егозой).  
Площадь застройки – 244,8 кв.м

Протяженность надземного газопровода природного газа из металлических труб по ГОСТ 10704-91 до ГРП диаметром 720 мм – 174м, диаметром 426 мм – 66 м, после ГРП диаметром 1020 мм - 18 м, диаметром 720 мм - 92 м, диаметром 426 мм - 35 м.

Протяженность газопровода природного газа из металлических труб по ГОСТ 10704-91 внутри ГРП диаметром 426 мм - 93м.

Здание ГРП с частично вынесенной за пределы здания арматурой, подводящими газопроводами диаметром 720 мм, выходящими газопроводами диаметром 720 мм (3 шт.), 426 мм предусматриваются в ограждении из негорючих материалов высотой 2,0 м с колючей проволокой.

Газопровод природного газа от ГРС-3 до ГРП ММК  
Газопровод природного газа от ГРС-3 до ГРП ММК по рабочему давлению природного газа классифицируется как газопровод высокого давления I категории.

Максимальная пропускная способность газопровода природного газа (2 нитки) – 900 тыс. м 3/ч.  
Диаметр газопровода – 720 мм (2 нитки рабочие).  
Максимальное давление в газопроводе – 1,2МПа (0,7 МПа – фактическое).

Общая протяженность трассы газопровода природного газа составляет – 7,3 км (1 нитка) в том числе: существующий надземный участок газопровода (построенный в 1990г)-1,75 км (трубы); проектируемый надземный участок газопровода - 5,170 км

проектируемый подземный участок газопровода - 0,380 км  
С целью определения возможности использования незавершенного строительством надземного газопровода природного газа ГРС-3-ГРС ММК (две нитки диаметром 720 мм давлением 1,2 МПа) были выполнены

- инженерно-геодезические изыскания построенного газопровода природного газа; обследование существующих фундаментов и металлоконструкций опор трассы газопровода природного газа (МТ 21543, МТ21556);

лабораторное обследование построенного участка газопровода с целью определения качества стали

- В проекте предусматривается перекладка построенных участков газопровода в местах пересечения с автодорогами, для обеспечения высоты прокладки трубопровода не менее 10м от уровня земли в соответствии с п.9 приложения Б.

На основании технических условий ООО МАГНИТОГОРСКАЗСТРОЙ» №1203/18-ТВ от 20.09.2018 (приложение Я) и письма УГЭ ПАО «ММК» №УГЭ-30/0842 от 07.09.2018 (приложение Т) в проектируемый газопровод от ГРС-3 до ГРП ММК предусматриваются врезки к следующим потребителям:

- ИДП ПАО «ММК»;
- ГРП-1 МГС
- ГРП ГРХ;
- ГРП ОАО «ММК-МЕТИЗ»;
- ГРП-7 ММК;
- ГРП ООО «Ремгорметмаш»;
- ГРП-15 МГС;
- агрофабрика №5.

На отводах к потребителям от проектируемых газопроводов предусматривается установка запорной арматуры в ограждении.

Глубина прокладки подземных участков газопровода природного газа определена с учетом инженерно-геологических изысканий, климатических условий и существующих коммуникаций.

В районе существующей ГРС-3 предусматривается подземная прокладка газопровода открытым способом на глубине не менее 1,67 м (прокладка в сильнопучинистых грунтах). В месте пересечения с автодорогой к ГРС-3 прокладка подземного газопровода предусматривается в футляре диаметром 920х8 мм.

Общая протяженность футляра диаметром 920х8 мм в подземном исполнении для 1 нитки составляет 7,6 м.

Пересечение проектируемого газопровода с существующими сетями и автодорогой предусматривается в соответствии с техническими условиями №01-002/200-1369 от 19.11.2018 ООО «Газпром трансгаз Екатеринбург» (приложение Ю) на расстоянии:

- не менее 0,2 м по вертикали (в свету) между газопроводом к дому оператора диаметром 57 мм, давлением 0,02 МПа до проектируемого газопровода;



- не менее 0,8м по вертикали (в свету) от верха покрытия подъездной автодороги к ГРС-3 до футляра проектируемого газопровода.

Выход из земли проектируемого газопровода природного газа (две нитки диаметром 720 мм давлением 1,2 МПа) предусматривается за пределами охранной зоны действующей ГРС-3.

В местах пересечения с существующими автодорогами по улице Ярославского и Курской, трамвайным путем предусматривается прокладка газопровода природного газа в футляре диаметром 920x8 по ГОСТ 10704-91 закрытым способом методом наклонно-направленного бурения (ННБ), в соответствии с письмом Управления архитектуры и градостроительства администрации города Магнитогорска № УАиГ-02/2433 от 26.10.2018.

Расстояния по вертикали (в свету) между подземным газопроводом природного газа и подземными сетями составляет не менее 0,2 м.

Глубина заложения подземного трубопровода природного газа предусматривается на расстоянии не менее 1,5 м до верха трубы или футляра (прокладка в сильнопучинистых грунтах).

Общая протяженность футляра диаметром 920x8 мм в подземном исполнении для 1 нитки составляет 78,5 м.

Концы футляра выводятся на расстояние не менее 2 м:

- от обочины, подошвы откоса насыпи автомобильных дорог;
- от подошвы земляного полотна (оси крайнего рельса на нулевых отметках)

Предусматривается заделка концов футляра водонепроницаемым эластичным материалом (битумом). На одном из концов футляра в верхней точке предусматривается контрольная трубка, выходящая под защитное устройство.

Прокладка участка газопровода природного газа в месте пересечения с надземной ЛЭП 220 В ПС90-ПС77 предусматривается в подземном исполнении открытым способом, в соответствии с техническими условиями №М4/П2/01/1336 от 27.09.18 Южно-Уральское предприятие магистральных электрических сетей филиала ПАО «ФСК ЭЭС» (приложение Ш).

В месте пересечения с существующей ВЛ 220 В ПС90-ПС77 прокладка газопровода предусматривается на глубине не менее 0,8 м до верха трубы (прокладка в непучинистых грунтах).

Выход из земли участка подземного газопровода предусматривается на расстоянии 4 м за пределами охранной зоны ВЛ 220В.

На входе и выходе из земли на трубопроводе природного газа предусматривается установка изолирующих фланцевых соединений с изоляционными диэлектрическими прокладками (текстолит) и футляры, залитые битумом.

Проектом предусматривается электрохимическая защита проектируемых подземных участков газопровода природного газа.

Для защиты от электрохимической коррозии подземного стального газопровода, контрольных трубок предусматривается защитное заводское покрытие усиленного типа толщиной 2,5 мм, для футляров толщиной 3,5 мм – трёхслойное полимерное по ГОСТ 9.602-2016.

Проектом предусматривается заземление надземного газопровода природного газа в местах установки неподвижных опор.

В местах пересечения с действующими ВЛ 220 кВ, 110 кВ, 35 кВ, ВЛ 10 кВ; ВЛ 3,5кВ, 0,4кВ прокладка трубопровода природного газа предусматривается в соответствии с требованиями технических условий и ПУЭ.

В местах пересечения надземного трубопровода природного газа с действующими ВЛ предусматривается устройство на трубопроводах природного газа сетчатых ограждений для защиты от падения на них электропроводов.

Прокладка надземных участков газопровода природного газа от ГРС-3 до ГРП ММК предусматривается:

- на низких бетонных опорах высотой от 400 мм до 600 мм,
- на металлических опорах высотой до 5 м;
- в местах пересечения с автодорогами на высоте не менее 10 м;
- в местах пересечения с железнодорожными и трамвайными путями не менее 7,1 м.

Компенсация температурных удлинений газопровода природного газа осуществляется за счет установки неподвижных опор, компенсаторов и естественной конфигурации трассы.

В местах пересечения с действующими сетями, коммуникациями и газопроводами прокладка трубопровода природного газа предусматривается в соответствии с требованиями технических условий и нормативных документов.

Расстояние от фундаментов опор газопровода природного газа в свету (от края фундамента опоры) до подземных сетей предусматривается не менее:

- водопроводов, водопроводов – 3 м;
- бытовой канализации – 1,5 м,
- тепловодов – 1,5 м;
- кабелей связи – 1,0 м;
- фундаментов ограждений, эстакад контактной сети – 1,0 м;

Расстояние от фундаментов опор газопровода природного газа в свету предусматривается не менее до:

- автодороги (от края подошвы откоса насыпи) -1,5 м;
- железнодорожных путей (от ближайшего рельса) до края подошвы откоса насыпи - 10,8 м.

В проектной документации предусматриваются пересечения проектируемого газопровода от ГРС-3 до ГРП ММК 2 720 мм с линиями электропередачи в соответствии с техническими условиями №06/4382 от 13.09.2018 АО «Горэлектросеть»:

- С действующими надземными электрическими сетями
- ВЛ-10 кВ (ТП - Насосная ММЗ – ЦРП-4ф.21,1 кабель) далее ВЛ-10 кВ;
- ВЛ-10 кВ (РТП-1.2 Новостройка - КТП-Л/б свалка);
- ВЛ-0,4 кВ в районе ул. Ярославского, 1а-7 п. Новостройка;
- ВЛ-0,4 кВ к ГРП в районе ул. Кузбасская и ул. Шоссеиная;
- ВЛ-10 кВ (РТП-1 Новостройка - ТП Автобан);
- ВЛ-10 кВ (ТП-ЧУ ТЭП - ТП-СУ-6 тр. МС);
- ВЛ-10 кВ (ТП-2 Штамповочный завод - РТП-1 Спутник);
- ВЛ-10 кВ (ТП-2 Штамповочный завод – ТП -Этна), ООО «Этна»;
- КЛ-10 кВ от ВЛ-10 кВ к КТП - Глория, ООО «Глория»;
- отвод от ВЛ-10 кВ к ТП-3 Штамповочный завод, ООО Штамповочный завод
- ВЛ-0,4 кВ наружного освещения в районе ул. Демьяна Бедного пересечение с ул. Нерчинская (МП «МГС»);

С действующей подземной электрической сетью

- КЛ-10 кВ (ТП - Насосная ММЗ - ТП-МЗГРО).
- Предусматривается параллельная прокладка проектируемого газопровода от ГРС-3 до ГРП ММК с существующей линией ВЛ-10 кВ (ТП - Насосная ММЗ – ЦРП-4ф) в районе Промышленного проезда на расстоянии не менее высоты опоры.

В местах пересечения с действующими сетями ВЛ -10 кВ прокладка газопровода природного газа предусматривается в соответствии с требованиями нормативных документов на расстоянии не менее в свету:

- по вертикали 3м (от неотклоненных проводов ВЛ до любой части трубопровода);
- по горизонтали – не менее высоты опоры (от основания опоры ВЛ до любой части трубопровода).

В связи с отсутствием габаритного расстояния от опоры ВЛ-10 кВ (ТП-ЧУ ТЭП - ТП-СУ-6 тр. МС) до проектного газопровода природного газа, предусматривается ее перенос на новое место.

В местах пересечения с действующими ВЛ-10 кВ прокладка газопровода природного газа предусматривается в соответствии с требованиями ПУЭ с устройством на газопроводах природного газа сетчатых ограждений для защиты от падения на них электропроводов.

Ограждение предусматривается по обе стороны пересечения на расстоянии, равное высоте опоры.

Для существующих воздушных линий электропередачи с целью обеспечения нормальных условий эксплуатации и исключения возможности повреждения, устанавливается охранная зона, в виде части поверхности участка земли и воздушного пространства (на высоту, соответствующую высоте опор), ограниченной параллельными вертикальными плоскостями, отстоящими по обе стороны линии электропередачи от крайних проводов при неотклоненном их положении на следующем расстоянии для:

- ВЛ-0,4 кВ- 2 м;
- ВЛ-10 кВ-10 м.

Для существующей подземной кабельной линией электропередачи устанавливается охранная зона, в виде части поверхности участка земли, расположенного под ней участка недр (на глубину, соответствующую глубине прокладки кабельных линий электропередачи), ограниченной параллельными вертикальными плоскостями, отстоящими по обе стороны линии электропередачи от крайних кабелей на расстоянии 1 м.

Также предусматриваются пересечения проектируемого газопровода от ГРС-3 до ГРП ММК 2 Ø720 мм:

- С существующими сетями водоснабжения и водоотведения:
  - действующим водоводом промышленной воды Ду 1300 мм в соответствии с техническими условиями №УГЭ-35/0957 от 27.08.2018 (приложение Т);
  - водоводом промышленной воды на ЦПАШ Ду 350 мм в соответствии с техническими условиями №ЦПАШ-30/0555 от 30.08.2018 (приложение Ч);
  - водоводом промышленной воды Ду 600 мм, Ду 700 мм, 2 Ду 800 мм, Ду 900 мм, Ду 1000 мм, 1200 мм;
  - водоводом пожарно-питьевой воды 2Ду 500мм;
  - водопроводом пожарно-питьевой воды Ду 150 мм, Ду 200 мм, Ду 350 мм;
  - водопроводом промышленной воды Ду 100 мм, Ду 150 мм, Ду 200 мм, Ду 400 мм;
  - сетями бытовой канализации 2 Ду 100 мм, Ду 110 мм, Ду 150 мм, Ду 200 мм, Ду 300 мм, Ду 350 мм, Ду 400 мм, Ду 500 мм, Ду 800 мм;
  - сетями промышленной канализации Ду 300 мм, Ду 400 мм, Ду 500 мм, Ду 1000 м, Ду 1200 мм;
  - сетями ливневой канализации Ду 150 мм, Ду 200 мм, Ду 300 мм, 2Ду 700 мм;

б) С существующими автодорогами:

- по ул. Нерчинской;
- с Восточным шоссе;
- по ул. Интернациональной;
- по ул. Шоссеиной;
- по ул. Ярославской и Курской;
- по ул. Электросети,

- по ул. Кирова,

- с подъездной автодорогой к ГРС-3 Магнитогорск в соответствии с техническими условиями №01-002/200-1369 от 19.11.2018 ООО "Газпром трансгаз Екатеринбург"(приложение Ю);

в) С существующими трамвайными путями:

- по ул. Ярославской,
  - по ул. Кирова,
- в соответствии с техническими условиями № 01-13/1427 от 20.08.2018 МП «МАГГОРТРАНС» (приложение Я.2).

г) С действующими железнодорожными путями, в соответствии с техническими условиями №УЛ-30/1382 от 05.09.2018 (приложение Р), №и2.8-0833 от 04.09.2018 ОАО «ММК-МЕТИЗ» (приложение П).

д) С действующими сетями газоснабжения:

- подземным газопроводом природного газа к дому оператора давлением 0,002МПа Ду 50 мм, в соответствии с техническими условиями №01-002/200-1369 от 19.11.2018 ООО "Газпром трансгаз Екатеринбург" (приложение Ю);

- надземным газопроводом природного газа к аглофабрике №5 давлением 1,2 МПа Ду300 в осях 146-145, в соответствии с техническими условиями №УГЭ-35/0957 от 27.08.2018 (приложение Т).

е) С действующей телефонной канализацией в соответствии с техническими условиями № ИС-39/1697 от 25.09.2018 «ММК ИНФОРМСЕРВИС» (приложение Я.1).

Расстояние между неподвижными опорами для газопровода природного газа диаметром 720 мм составляет не более 200 м.

Проектируемый надземный газопровод природного газа диаметром 720 мм (2 нитки) предусматривается из стальных труб по ГОСТ 10704-91, подземные газопроводы природного газа - из стальных труб по ГОСТ 10704-91 с трехслойным заводским защитным покрытием усиленного типа по ГОСТ 9.602-2016.

На отводах к потребителям предусматривается установка отключающей арматуры – кранов шаровых оборудованных устройствами, препятствующими несанкционированному вращению.

Назначенный срок эксплуатации стальных газопроводов природного газа от ГРС-3 до ГРП ММК:

- надземных – 30 лет;
- подземных- 40 лет.

2 этап строительства

Газопровод к ГРП ТЭЦ

Газопровод природного газа к ГРП ТЭЦ по рабочему давлению природного газа классифицируется как газопровод высокого давления.

Согласно приложению № 1 Технического регламента о безопасности сетей газораспределения и газопотребления от 29.10.2010 № 870 газопровод давлением 1.2 МПа классифицируется как газопровод высокого давления 1 категории.

Согласно таблице 5.1 ГОСТ 32569-2013 категория газопровода природного газа - II Б(а).

Максимальная пропускная способность газопровода природного газа при P=1,2 МПа – 300 тыс. м<sup>3</sup>/ч.

Общая протяженность трассы газопровода природного газа диаметром 630 мм составляет – 7,5 км, в т.ч.:

- надземный участок газопровода по территории ПАО «ММК» -7,255 км
- надземный участок газопровода за ограждением ПАО «ММК»-0,070 км
- подземный участок газопровода за ограждением ПАО «ММК»- 0,175 км.

Прокладка надземного газопровода природного газа к ГРП ТЭЦ предусматривается по существующим металлоконструкциям трасс, расположенных на территории ПАО «ММК», на высоте от +8,0 м до +15,0 м от уровня земли.

Газопровод к ГРП ТЭЦ прокладывается с уклоном не менее 0,002, в низких точках предусматривается установка спускников.

Для размещения газопровода природного газа на существующих колоннах, предусматривается:

- демонтаж двух существующих недействующих трубопроводов шлама диаметрами 350 мм в осях 39-165;

- перенос существующих трубопроводов шлама в осях 165-202 на новое место.

- Газопровод природного газа прокладывается по существующим трассам совместно с трубопроводами тепла, пара, азота, шлама, коксового и природного газа.

По результатам обследования существующих трасс МТ 21824-1,2,3 предусматривается ремонт металлоконструкций колонн и фундаментов.

В местах пересечения трубопровода природного газа с железнодорожными путями, расстояние по вертикали (в свету) между трубопроводом природного газа и головкой рельса железнодорожных путей не менее 5,5 м.

В местах пересечения с действующими сетями, коммуникациями прокладка трубопровода природного газа предусматривается в соответствии с требованиями нормативных документов и требованиями технических условий и ПУЭ.

В местах пересечения и параллельного прохождения проектируемого газопровода с железнодорожными путями по территории ПАО «ММК» в осях 14-23, 62-90, 117-336, 201-184, 235-236, 201-184, 178-180, 140-175 предусматриваются компенсирующие мероприятия в связи уменьшением нормативного расстояния от опоры существующей трассы до ближайшего рельса существующего железнодорожного пути.

На расстоянии не менее 5 м в каждую сторону в вышеуказанных осях прокладка газопровода диаметром 630 мм предусматривается из электросварных труб прошедших 100% контроль сварных соединений физическим методом на заводе изготовителя.

Прокладка проектируемого газопровода природного газа под мостом по ул. Профсоюзной предусматривается по существующим опорным металлоконструкциям взамен демонтируемых трубопроводов шлама

Прокладка проектируемого газопровода природного газа по городской территории, в районе предприятия ООО «Ультра», предусматривается по вновь возводимым опорным металлоконструкциям.

Надземный газопровод природного газа предусматривается заземлять в месте неподвижных опор.

В местах пересечения с действующими ВЛ 35кВ; ВЛ 110кВ; ВЛ 220кВ прокладка газопровода природного газа предусматривается в соответствии с требованиями ПУЭ с устройством на газопроводах природного газа сетчатых ограждений для защиты от падения на них электропроводов.

Прокладка газопровода природного газа в подземном исполнении под автодорогой к ГРП ТЭЦ предусматривается открытым способом с уклоном не менее 3‰ с установкой водосточника (конденсатосборника) в низкой точке. Газопровод диаметром 630 мм предусматривается из стальной трубы по ГОСТ 10704-91 с трехслойным заводским защитным покрытием усиленного типа по ГОСТ 9.602-2016, толщиной 2,5 мм, для футляров толщиной 3,5 мм– трёхслойное полимерное по ГОСТ 9.602-2016.

Электрохимическая защита подземного газопровода природного предусматривается от существующей катодной станции КСС-600 расположенной в районе ГРП ТЭЦ.

На входе и выходе из земли на трубопроводе природного газа предусматривается установка изолирующих фланцевых соединений с изоляционными диэлектрическими прокладками (текстолит) и футляры, залитые битумом.

Документация по планировке территории разработана с учетом:

- проекта единой расчетной санитарно-защитной зоны левобережного промышленного узла города Магнитогорска, утвержденного санитарно-эпидемиологическим заключением Федеральной службы по надзору в сфере защиты прав потребителей и благополучия человека по Челябинской области;
- охранных и санитарно-защитных зон от существующих сетей инженерно-технического обеспечения и санитарно-защитных зон от предприятий и объектов города.

На проектируемой территории полезные ископаемые, учтенные Государственным балансом запасов полезных ископаемых РФ, участки недр федерального значения и действующие лицензии на право пользования недрами отсутствуют.

«Чертеж красных линий и границ зон планируемого размещения линейных объектов. М 1:1000» см. М55032-ППТ1-1.

3. Перечень субъектов Российской Федерации, перечень муниципальных районов, городских округов в составе субъектов Российской Федерации, перечень поселений, населенных пунктов, внутригородских территорий городов федерального значения, на территориях которых устанавливаются зоны планируемого размещения линейных объектов

Проектируемая территория расположена в Магнитогорском городском округе. Управление и распоряжение земельными участками в пределах городского округа осуществляется администрацией города Магнитогорска в соответствии с пунктом 2 статьи 11 Земельного кодекса РФ.

Проектируемая территория находится в границах кадастровых кварталов 74:33:1333001, 74:33:1332001, 74:33:1331001, 74:33:1321001, 74:33:1316001, 74:33:1309001.

Сведения о ранее образованных земельных участках и сооружениях, попадающих в границы проектируемой территории учтены на основании кадастровых планов территорий:

- №7400/101/18-1149933 от 07 ноября 2018 г. (квартал – 74:33:1333001);
- №7400/101/18-1149927 от 07 ноября 2018г. (квартал – 74:33:1332001);
- №7400/101/18-1149937 от 07 ноября 2018г. (квартал – 74:33:1331001);
- №7400/101/18-1149928 от 07 ноября 2018г. (квартал – 74:33:1321001);
- №7400/101/18-1149932 от 07 ноября 2018г. (квартал – 74:33:1316001);
- №7400/101/18-1149934 от 07 ноября 2018г. (квартал – 74:33:1309001);

и на основании справочной информации по объектам недвижимости в режиме online:

- 74:33:1316001:133;
- 74:33:0000000:7839;
- 74:33:0000000:10760;
- 74:33:1316001:1056;
- 74:33:0000000:62;
- 74:33:0000000:1.

(приложение К, см. М55032-ППТ4.ПЗ)

Все существующие сооружения и коммуникации обеспечивают транспортное и инженерно-техническое обслуживание городских объектов и производственных объектов промышленных предприятий.

«Схема использования территории в период подготовки проекта планировки территории. М 1:1000» приведена на чертеже М55032-ППТ3-2.

3. Перечень координат характерных точек границы зоны планируемого размещения линейного объекта и красных линий линейного объекта

Для размещения и реконструкции газопровода природного газа от ГРС-3 до ГРС ММК, ГРС ММК и



отвода к ГРП ТЭЦ сформирована зона планируемого размещения линейного объекта, S = 60115,52 кв.м. Координаты границы данной зоны смотрите в М55032-ППТ1-1 л.13.

4. Предельные параметры разрешенного строительства, реконструкции объектов капитального строительства, входящих в состав линейного объекта в границах зоны его планируемого размещения в пределах проектируемой территории сохраняются и подлежат реконструкции ТП № 1 и ТП склада оборудования, проектируется новая ГРП и кабельная галерея. Предельные параметры разрешенного строительства данных объектов должны быть выдержаны в соответствии с зоной производственно-коммунальных объектов I-II классов - ПК-2, в которой они размещены, в соответствии с Правилами землепользования и застройки города Магнитогорска:

Коэффициент застройки территории – 0,6.  
Коэффициент плотности застройки – 1,8.  
Озеленение территории – не менее 10 процентов от площади земельного участка.

5. Мероприятия по защите сохраняемых объектов капитального строительства (здание, строение, сооружение, объекты, строительство которых не завершено), существующих и строящихся на момент подготовки проекта планировки территории, от возможного негативного воздействия в связи с размещением линейного объекта

В пределах проектируемой территории сохраняются и реконструируются объекты капитального строительства – ТП № 1 и ТП склада оборудования, которые являются неотъемлемой частью реконструируемого газопровода природного газа, поэтому мероприятия по защите сохраняемых объектов капитального строительства от возможного негативного воздействия в связи с размещением линейного объекта не рассматриваются.

6. Мероприятия по сохранению объектов культурного наследия от возможного негативного воздействия в связи с размещением линейного объекта

В пределах проектируемой территории объекты, включенные в Единый государственный реестр объектов культурного наследия (памятников истории и культуры) народов РФ, выявленные объекты культурного наследия, объекты, обладающие признаками объектов культурного наследия (в том числе археологического), зоны охраны объектов культурного наследия и защитные зоны объектов культурного наследия отсутствуют (приложение Д, см. М55032-ППТ4.ПЗ).

Мероприятия по охране окружающей среды.

Перечень мероприятий по охране окружающей среды  
Мероприятия по охране окружающей среды, предусмотрены в соответствии с федеральными законами и другими нормативными правовыми актами РФ, обеспечивают предотвращение или минимизацию оказания негативного воздействия на окружающую среду согласно требованию ст.32 № 384-ФЗ "Технический регламент о безопасности зданий и сооружений" от 30.12.2009.

Газопровод природного газа от точки подключения в существующие газопроводы природного газа до ГРС ММК и отвода от ГРС ММК к ГРП ТЭЦ находится в пределах границы единой расчетной санитарно-защитной зоны левого бережного промышленного узла г. Магнитогорска.

На проект санитарно-защитной зоны левого бережного промышленного узла

г. Магнитогорска получено санитарно-эпидемиологическое заключение Федеральной службы по надзору в сфере защиты прав потребителей и благополучия человека по

Челябинской области от 29.12.2016 № 74.50.02.000.Т.001336.12.16.(приложение Н)

Расчеты рассеивания загрязняющих веществ в атмосфере и расчеты уровня звука показали, что строительство газопровода природного газа не приведет к изменению размеров санитарно-защитной зоны левого бережного промышленного узла г. Магнитогорска

этап строительства  
До начала работ, на участках подземной прокладки газопровода природного газа и временных подъездных дорог с площадками для строительной техники выполняется срезка растительного грунта бульдозером Н- 0,2 м с перемещением в бурты вдоль трассы проектируемого газопровода, для дальнейшего использования.

Предусмотрено восстановление нарушенных земель. На территорию временного отвода выполняется надвигка растительного грунта с буртов и разравнивание бульдозером.

Восстановление включает в себя вспашку земель и боронование в 2-а следа под выгон. Посев трав под выгон 20 кг/га.

Территория ГРП ММК

При строительстве должны быть предусмотрены работы:  
разборка существующего дорожного асфальтобетонного покрытия;  
разборка разрушенных бортовых камней;  
пересадка деревьев с комом земли;  
устройство корыта в выемке под дорожную одежду;  
планировка территории;

излишек грунта использовать на промплощадке ПАО "ММК".  
После завершения работ, выполняется надвигка растительного грунта из буртов, бульдозером на отметки, соответствующие существующему рельефу местности.

II этап строительства

Объемы земляных работ включают в себя: снятие растительного слоя грунта, снятие существующего асфальтобетонного покрытия средствами малой механизации, разборка щебеночного основания и покрытия, привозка недостающего растительного грунта, устройство временных дорог, разборка временных дорог, обратная надвигка растительного грунта.

Воздействие объекта на атмосферный воздух в период строительства  
Данные выбросы загрязняющих веществ в атмосферу будут происходить в ограниченный период времени производства строительного-монтажных работ, носить разовый кратковременный характер.

В период производства строительных работ источниками загрязнения атмосферы будут являться строительная и дорожная техника, спецтехника, грузовой автотранспорт, работающие на территории строительной площадки, сварочные работы, земляные работы (выемочно-погрузочные работы, планировка, разравнивание и обратная засыпка грунта), окрасочные работы.

Обеспечение строительства конструкциями, материалами, полуфабрикатами осуществляется с местных производственных баз генподрядной и субподрядных организаций, участвующих в строительстве.

Для подачи строительных материалов, конструкций, оборудования и проезда строительной техники используются временные и существующие автомобильные дороги.

Выбросы загрязняющих веществ в атмосферу в период строительства определены: от автотранспорта, дорожной техники, от сварочных постов. при земляных работах, при покрасочных работах на основании "Методики расчета выбросов загрязняющих веществ в атмосферу от стационарных дизельных установок", Министерство природных ресурсов РФ, Санкт-Петербург, 2001 г.

Аварийные выбросы  
Аварии при разгерметизации газопроводов сопровождаются истечением газа до срабатывания отсекающей арматуры. В местах повреждения, происходит истечение газа в окружающую среду. Смешиваясь с воздухом, газы образуют облако взрывоопасной смеси.

Для предотвращения повреждения при аварийных ситуациях на объектах предусматривается установка автоматических устройств, блокирующих подачу энергоносителей.

Воздействие шума  
Собственно реконструируемый газопровод природного газа от точки подключения в существующие газопроводы природного газа от ГРС-3 до ГРП ММК, ГРП ММК и отвода к ГРП ТЭЦ при эксплуатации не является источником шумового воздействия на окружающую среду.

Основными источниками шума в здании ГРП ММК являются регуляторы давления (7 рабочих). Применение трехслойных сертифицированных панелей для ограждающих конструкций, позволяет снизить уровень шума за пределами здания до 85 дБа (на расстоянии 1 м от ограждающих конструкций здания).

Мероприятия по охране и рациональному использованию земельных ресурсов и почвенного покрова  
Строительство ведется на отведенной территории в полосе отвода, дополнительных участков при строительстве линейного объекта не требуется.

В целях охраны и рационального использования земельных ресурсов при производстве строительных работ должны соблюдаться основные требования к их проведению:

- осуществление работ подготовительного периода в соответствии с проектной документацией;
- все работы должны выполняться в пределах границ земельного участка, предоставленного для строительства;
- недопущение захламления прилегающей территории мусором, отходами строительных материалов, горюче-смазочными материалами;
- для сбора случайных проливов топлива на площадке строительства использовать нефтепоглощающий материал (опилки и стружка древесные);
- содержание территории строительства в чистоте, своевременный вывоз отходов;
- своевременный вывоз с мест производства работ излишнего грунта, извлеченного из котлованов и строительного мусора;
- соблюдение норм временного накопления бытовых отходов и контроль за периодичностью опорожнения контейнера и вывозом строительного мусора с территории строительной площадки;
- рациональное использование материальных ресурсов, снижение объемов отходов производства с их последующей утилизацией и обезвреживанием.

Для предотвращения выноса грязи со стройплощадки на колесах строительной техники на улицы города предусматривается площадка очистки колес.

Склад горючих материалов на стройплощадке не организуется. Подрядная организация должна обеспечить аварийный запас сертифицированных нефтепоглощающих материалов для предотвращения попадания нефтепродуктов в окружающую среду в объеме 100 кг.

При производстве строительного-монтажных работ используется городская инфраструктура и базы подрядной и субподрядных организаций.

Дополнительных временных площадей для складирования материалов, изделий и полигонов сборки конструкций вне ширины полосы отвода не требуется. Хранение материалов и труб производится на базах подрядных организаций и доставляются к месту производства работ в сменной потребности.

По окончании строительства на всей территории, прилегающей к строительству, вывозится строительный мусор, удаляется грунт в местах непредвиденного загрязнения нефтепродуктами и другими веществами, ухудшающими плодородие почвы, с заменой плодородным грунтом.

По данным современных инженерно-геологических изысканий почвенно-растительного слоя на исследованной территории не обнаружено. Верхнюю часть геологического разреза составляют насыпные грунты разнородные по составу.

Территория реконструируемого объекта освоена в хозяйственном отношении и подверглась значительным ландшафтными преобразованиями. Типичная для района изысканий естественная растительность отсутствует.

Древесные зеленые насаждения исследованной территории представлены как отдельно стоящими деревьями, так и порослью лиственных пород (клен, вяз мелколистный), и поросль малолетних пород деревьев, произрастающих в неорганизованном порядке ("самосев").

При сооружении временной дороги растительный грунт сдвигается бульдозером в бурты. После окончания строительства и разборки щебеночного покрытия временной дороги, территория рекультивируется: растительный грунт надвигается и разравнивается в полном объеме.

Газопровод к ГРП ТЭЦ ММК проходит по территории промплощадки ПАО "ММК", на которой отсутствует плодородный слой почвы.

Следовательно, реконструкция газопровода природного газа от ГРС-3 до ГРС ММК, ГРС ММК и отвода к ГРП ТЭЦ ПАО "ММК" не окажет вредного воздействия на земельные ресурсы и почвенный покров.

Воздействие объекта на поверхностные и подземные воды в период строительства

Строительство ведется на отведенной территории в полосе отвода, дополнительных участков при строительстве линейного объекта не требуется.

Санитарно-бытовое обслуживание строителей осуществляется с использованием санитарно-бытовых помещений на производственных базах подрядных организаций и временного городка строителей.

Снабжение строительной площадки водой для питьевых нужд предусматривается бутилированной питьевой водой.

Техническая вода доставляется автоцистерной.

Снабжение строительной площадки водой для хозяйственно-бытовых и производственных нужд осуществляется из существующих сетей ПАО "ММК".

На строительной площадке предусматривается установка биотуалета с вывозом отходов спецавтотранспортом в бытовую канализацию ПАО "ММК".

Отвод поверхностных вод (ливневых и талых) выполняется в существующую ливневую канализацию.

Для снижения поступления в подземные воды загрязняющих веществ на этапе строительства рекомендуется:

- предотвращать проливы нефтепродуктов на территории;
- для сбора случайных проливов топлива на площадке строительства использовать нефтепоглощающий сорбент;
- размещение строительных и других материалов осуществлять на специальных площадках для исключения смыва атмосферными осадками загрязняющих веществ;
- предусмотреть отвод ливневых вод с территории под строительство проектируемого объекта;
- произвести качественное задержание грунтовых поверхностей и ограждение зон озеленения бордюром камнем.

Сбор поверхностных ливневых сточных вод на период строительства на участке при замене подводящего газопровода природного газа к ГРП ММК не предусматривается.

Воздействие на растительный и животный мир в период строительства

Территория реконструируемого объекта освоена в хозяйственном отношении и подверглась значительным ландшафтными преобразованиями.

Типичная для района изысканий естественная растительность отсутствует, коренная биота уничтожена. Охрана поверхностных и подземных вод от истощения и загрязнения

В районе земельного участка, предназначенного под реконструкцию газопровода природного газа от ГРС-3 до ГРС ММК, ГРС ММК и отвода к ГРП ТЭЦ ПАО "ММК" отсутствуют постоянные водотоки, территория находится вне водоохраных зон поверхностных водных объектов.

Расстояние до ближайших водных объектов составляет:

- от газопровода ГРС 3 до ГРС ММК до руч. Сточный – 147 м;
- от газопровода ГРС 3 до ГРС ММК до правобережного притока ручья Сточного (ручья без названия) - около 169 м;

от ГРП ТЭЦ до Магнитогорского водохранилища – 890 м

Газопровод не пересекает водные объекты и расположен вне водоохраных зон водных объектов.

На территорию реконструируемого объекта возможны заходы единичных животных синантропных видов: собака домашняя, домашний кот,мышь домовая, крыса серая.

Специальных мероприятий по охране и сохранению редких и исчезающих видов не требуется.

Газопровод от ГРП ММК до ГРП ТЭЦ ММК проходит по территории промплощадки ПАО "ММК", на которой отсутствует плодородный слой почвы.

Мероприятия по восстановлению плодородного слоя не предусматриваются.

По результатам расчетов рассеивания в атмосфере выбросы загрязняющих веществ от источников проектируемого объекта можно квалифицировать, как предельно допустимые.

Накопление всех видов отходов производится в соответствии с СанПиН 2.1.7.1322-03.

Территория строительства сетей свободна от застройки. Предусмотрен демонтаж ограждения из железобетонных панелей, расчистка территории от навалов деревьев, рубка деревьев (самосев).

Транспортировка грузов будет производиться автотранспортом по существующим автомобильным дорогам, расположенным на территории предприятия, а также за пределами предприятия ПАО "ММК".

Складирование образующихся отходов не предусматривается и вывозится в соответствии с договорами специализированной организации, имеющей лицензию.

В целях снижения влияния отходов на состояние окружающей природной среды на предприятии действует стандарт СТО СЭМ ММК ЛООС-06-2018 "Система экологического менеджмента. Оперативное планирование и управление операциями. Порядок управления операциями, связанными с воздействием на окружающую среду на территории ПАО "ММК".

7. Мероприятия по защите территорий от воздействия чрезвычайных ситуаций природного и техногенного характера, в том числе по обеспечению пожарной безопасности и гражданской обороне

Перечень мероприятий по гражданской обороне, мероприятий по предупреждению чрезвычайных ситуаций природного и техногенного характера направлены на обеспечение защиты населения и территории города Магнитогорска, снижение материального ущерба от чрезвычайных ситуаций природного и техногенного характера, от опасностей, возникающих при ведении военных действий или вследствие этих действий, а также при диверсиях.

В соответствии с приложением № 1 к Федеральному закону РФ № 116-ФЗ

от 21.07.1997 "О промышленной безопасности опасных производственных объектов" (в ред. от 02.07.2013 № 186-ФЗ) объект проектирования относится к опасным производственным объектам.

Проектируемому объекту на основании п. 4.2. приложения 2 к Федеральному закону № 116-ФЗ устанавливается III класс опасности.

Согласно письму Управления Гражданской защиты населения Администрации г. Магнитогорска Челябинской области (см. приложение Я.5), объект проектирования:

- не попадает в зоны расположения потенциально-опасных объектов, аварии на которых могут привести к образованию зон ЧС;
- не попадает в зону расположения транспортных коммуникаций, аварии на которых могут привести к образованию зон ЧС;

- не попадает в зону возможного катастрофического затопления.

Наиболее опасными явлениями природы, характерными для региона Челябинской области являются:

- сильные ветра, в т.ч. шквалы более 25 м/с;
- смерчи;
- сильные дожди 50 мм и более за 12 ч и менее;
- сильный снегопад 20 мм и более за 12 ч и менее, налипание мокрого снега 35 мм и более;
- сильный мороз минус 39 °С и ниже в течение 2 сут и более;
- крупный град диаметром 20 мм и более;
- сильный гололед, налипание на проводах 20 мм и более;
- сильная жара плюс 37 °С и выше в течение 2 сут и более;
- сильный туман, видимость 100 м и менее продолжительностью 12 ч и более;
- ливневый дождь, количество осадков 30 мм и более за 1 ч и менее часа.

Характеристики поражающих факторов возможных источников чрезвычайных ситуаций природного характера приведены в таблице 2.

Источник ЧС	Характер воздействия поражающего фактора
Сильный ветер	Ветровая нагрузка, аэродинамическое давление. Повреждение воздушных линий связи и электропередач
Смерчи	Аэродинамический удар, сильное разряжение воздуха (падение атмосферного давления), всасывание, подъем, раздробление и вихревые разрушения, придавливание. Катастрофическое разрушение на поверхности Земли по пути перемещения смерча
Сильные дожди и ливни	Гидродинамический. Поток воды, затопление территории, дождевой паводок. Размыв почвы, дождь, возникновение текучего состояния почвы. Затруднение в работе транспорта и проведении наружных работ. Подмыв берегов рек, возникновение оползней
Сильный снегопад	Гидродинамический. Снеговая нагрузка на линии электропередач. Снежные заносы
Источник ЧС	Характер воздействия
Сильный мороз	Тепловой, аэродинамический. Охлаждение почвы, воздуха, промерзание грунта. Нарушение в теплоснабжении
Крупный град	Динамический гравитационный удар. Разрушение и повреждение строений
Сильный гололед	Гравитационный. Гололедная нагрузка на провода, на поверхность. Обрыв проводов
Сильная жара	Тепловой, аэродинамический, перегрев почвы, воздуха. Тепловые удары, нарушения в работе электроснабжения
Сильный туман	Теплофизический. Снижение видимости, помутнение воздуха



Аварии при разгерметизации газопроводов сопровождаются истечением газа до срабатывания отсекающей арматуры.

В местах повреждения происходит истечение газа в окружающую среду. Смешиваясь с воздухом, газы образуют, облако взрывоопасной смеси.

Обычное горение может трансформироваться во взрыв за счет самоускорения пламени при его распространении.

Оборудование здания ГРП имеет сертификаты или декларации на соответствие требованиям промышленной безопасности в установленном законодательством Российской Федерации порядке.

Перед зданием ГРП и после здания ГРП предусматривается установка задвижек.

В здании ГРП предусматривается автоматическое поддержание заданного выходного давления, при аварийных повышении и понижении выходного давления сверх допустимых значений срабатывает автоматическое отключение подачи природного газа.

Здание ГРП с частично вынесенной за пределы здания арматурой, подводными газопроводами, выходящими газопроводами предусматриваются в ограждении из негорючих материалов высотой 2,0 м с колючей проволокой.

За пределами здания предусматривается установка фильтров, предохранительно-сбросных клапанов и запорной арматуры.

Здание ГРП ММК оснащено следующим оборудованием: фильтрами, предохранительно-запорными клапанами, регуляторами давления газа, запорной арматурой, предохранительными сбросными клапанами, системой продувочных свечей и штуцеров, контрольно-измерительными приборами (КИП).

Здание ГРП ММК защищено от несанкционированного вскрытия помещений (надежные запоры) и оснащено: средствами пожаротушения, средствами автоматизации, пожарно-охранной сигнализацией.

Для обеспечения безопасной эксплуатации системы газоснабжения на трубопроводах природного газа устанавливается необходимая предохранительная, запорная арматура, а также система продувочных свечей и штуцеров.

Объект проектирования работает без постоянного присутствия персонала. Обслуживание системы газоснабжения предусматривается аварийно-спасательной службой ПАО "ММК", аттестованной в установленном порядке. Обход трасс газопроводов осуществляется слесарями по обслуживанию и ремонту газопровода. Бригада обходчиков должна состоять минимум из 2 человек. В зоны действия поражающих факторов может попасть население на прилегающей территории в количестве около 450 человек.

Проектируемый объект расположен в черте категорированного города, следовательно, в соответствии с СП 165.1325800.2014 определены максимально допустимые границы зон возможного распространения завалов жилой и общественной застройки. Зоны возможного распространения завалов от ГРП ММК составляют: вдоль протяженных сторон здания – 1,5 м, вдоль торцов – 1 м.

При возникновении аварийных ситуаций на рядом расположенных объектах производственного назначения и линейных объектах основными мерами по защите обслуживающего персонала являются:

- эвакуация людей за границы зон действия поражающих факторов;
- использование индивидуальных средств защиты органов дыхания и кожи (105 % обеспеченность персонала противогазами).

Порядок создания и использования резервов материальных ресурсов для ликвидации чрезвычайных ситуаций природного и техногенного характера определен Постановлением Правительства Российской Федерации от 10.11.1996 № 1340 "О порядке создания и использования резервов материальных ресурсов для ликвидации чрезвычайных ситуаций природного и техногенного характера".

Финансирование расходов по созданию, хранению, использованию и восполнению резерва материальных ресурсов для ликвидации и локализации чрезвычайных ситуаций осуществляется за счет собственных средств предприятия (ПАО "ММК").

В случае возникновения ЧС предполагается задействовать транспорт, оборудование, людские резервы и материальные средства ПАО "ММК".

Проектируемый объект работает в автоматическом режиме. Предусматривается контроль давления природного газа до и после ГРП с передачей информации в диспетчерскую газового цеха.

Обслуживание системы газоснабжения предусматривается аварийно-спасательной службой ПАО "ММК", аттестованной в установленном порядке и имеющей мобильные средства связи (сотовые телефоны или рацию).

При угрозе возникновения аварийной ситуации на объекте проектирования (или возникновении аварийных ситуаций) первый заметивший сообщает в ЕДДС г. Магнитогорска или дежурному диспетчеру ПАО "ММК", которые действуют согласно схеме оповещения ПЛА и оповещают заинтересованные должностные лица организации и силы, необходимые для ликвидации последствий ЧС.

Организационные мероприятия по предупреждению террористических актов:

- ежедневно осуществляемый обход, осмотр территории и помещений проектируемого объекта, с целью обнаружения подозрительных предметов, ответственными лицами объекта, а также работниками при движении на работу (с работы);

- организованный процесс регулярной уборки мусора на территории объекта;

- содержание в исправном состоянии ограждений и в постоянной готовности к применению средств пожаротушения, медицинской помощи, оповещения;

- организованная разработка специальных инструкций для персонала объекта и его обучение действиям по ним;

- доведение до сведения персонала номеров телефонов, по которым необходимо поставить в известность руководство, охранную структуру и полицию при обнаружении несанкционированного доступа на территорию физических лиц, транспортных средств и грузов, подозрительных предметов или признаков угрозы террористического акта.

Согласно Постановлению Правительства РФ № 878 от 20.11.2000 "Об утверждении Правил охраны газораспределительных сетей" п.7 а, г, для трассы подземного газопровода устанавливается охранная зона 4 метра, для отдельно стоящих газорегуляторных пунктов устанавливается охранная зона 10 м от здания ГРП.

Любые работы в охранной зоне газораспределительных сетей производятся при строгом выполнении требований по сохранности вскрываемых сетей, а также по осуществлению безопасного проезда специального автотранспорта и проходов пешеходов.

Мероприятия по обеспечению пожарной безопасности

Целью создания системы обеспечения пожарной безопасности объекта является: предотвращение пожара, обеспечение безопасности людей и защита имущества при пожаре (Федеральный закон от 22.07.2008 № 123-ФЗ ст. 5).

Система обеспечения пожарной безопасности объекта включает в себя:

- систему предотвращения пожара;
- систему противопожарной защиты;
- комплекс организационно-технических мероприятий по обеспечению пожарной безопасности.

Разработка мероприятий по обеспечению пожарной безопасности объекта предусматривает комплекс мероприятий, исключающих возможность превышения значений допустимого пожарного риска, установленного Федеральным законом от 22.07.2008 № 123-ФЗ, и направленных на предотвращение опасности причинения вреда третьим лицам в результате пожара (Федеральный закон от 22.07.2008 № 123-ФЗ ст. 5).

Здание ГРП ММК относится к категории А (повышенная взрывопожароопасность), наружные газопроводы природного газа (отключающие устройства наземного исполнения) к категории АН (повышенная взрывопожароопасность).

Классификация зданий и сооружений осуществляется с учетом следующих критериев:

- степени огнестойкости;
- класса конструктивной пожарной опасности;
- класса функциональной пожарной опасности.

Пожарно-техническая характеристика здания ГРП ММК:

- степень огнестойкости – II;
- класс конструктивной пожарной опасности - С0;
- класс функциональной пожарной опасности - Ф 5.1.

Целью создания систем предотвращения пожаров является исключение условий возникновения пожаров, которое достигается исключением условий образования горючей среды и исключением условий образования в горючей среде (или внесения в нее) источников зажигания (Федеральный закон от 22.07.2008 № 123-ФЗ ст. 48).

Исключение условий образования горючей среды на объекте обеспечивается следующими способами (Федеральный закон от 22.07.2008 № 123-ФЗ ст. 49):

- автоматизация технологического процесса, предотвращающая аварийные режимы работы технологического оборудования;

- поддержание температуры и давления природного газа, при которых возникновение взрыва и пожара исключается;

- установка пожароопасного оборудования (запорной арматуры и др.) на открытой площадке;

- применение устройств защиты газопроводов природного газа от повреждений и аварий (подземная прокладка газопроводов под автомобильной дорогой, устройство футляров и др.);

- организация систематического надзора обслуживающим персоналом за газопроводом природного газа с целью предотвращения и выявления повреждений;

- установка на проектируемых газопроводах природного газа отключающих устройств;

- применение негорючих веществ и материалов;

На объекте защиты предусматривается исключение условий образования в горючей среде (или внесения в нее) источников зажигания, а именно (Федеральный закон от 22.07.2008 № 123-ФЗ ст. 50):

- применение электрооборудования в соответствии с требованиями СП 6.13130.2013, Правил устройства электроустановок (ПУЭ) глава 7.3;

- применение в конструкции быстросрабатывающих средств защитного отключения электроустановок или других устройств, исключающих появление источников зажигания;

- устройством молниезащиты объекта защиты в соответствии с требованиями СО (Стандарт организации) от 30.06.2003 № 153-34.21.122-2003 и РД 34.21.122-87;

- заделкой негорючими материалами проёмов в местах прохода коммуникаций: труб, кабелей и др.;

- применение искробезопасного инструмента при работе с горючим газом (природный газ);

- применение машин, механизмов, оборудования, устройств, при эксплуатации которых не образуются источники зажигания;

- устройство охранной зоны для газопроводов природного газа, проходящей на расстоянии 2 метров

с каждой стороны газопровода;

- устройство охранной зоны вокруг ГРП ММК, проходящей на расстоянии 10 метров от здания. Опасность пожара так же определяется комплексом опасных факторов, которые могут воздействовать на людей и привести к травме, отравлению и гибели людей.

Целью создания систем противопожарной защиты является защита людей и имущества от воздействия опасных факторов пожара и ограничение его последствий, что обеспечивается снижением динамики нарастания опасных факторов пожара, эвакуацией людей и имущества в безопасную зону и тушением пожара (Федеральный закон от 22.07.2008 № 123-ФЗ ст. 51).

Проектом предусмотрена следующая защита людей и имущества от воздействия опасных факторов пожара и ограничение последствий их воздействия (Федеральный закон от 22.07.2008 № 123-ФЗ гл. 14):

- дислокация подразделений пожарной охраны с необходимой численностью личного состава, оснащенных пожарной техникой, соответствующей условиям тушения пожаров на объекте, расположенного в 10 минутах времени прибытия (Федеральный закон от 22.07.2008 № 123-ФЗ ст. 52, 76);

- здание ГРП ММК имеет простое объемно-планировочное решение и конструктивное исполнение эвакуационных путей, обеспечивающее безопасную эвакуацию людей при пожаре (Федеральный закон от 22.07.2008 № 123-ФЗ ст. 53);

- устройство систем обнаружения пожара (установки автоматической пожарной сигнализации и системы оповещения) и управления эвакуацией людей при пожаре (Федеральный закон от 22.07.2008 № 123-ФЗ ст. 54);

- оборудование помещений здания ГРП ММК первичными средствами пожаротушения в соответствии с требованиями постановления Правительства РФ от 25 апреля 2012 года № 390 (Федеральный закон от 22.07.2008 № 123-ФЗ ст. 60);

- в качестве источника противопожарного водоснабжения используется существующая сеть наружного противопожарного водоснабжения с установленными на ней пожарными гидрантами (Федеральный закон от 22.07.2008 № 123-ФЗ ст. 62). Расход воды на наружное пожаротушение определен в соответствии с требованиями СП 8.13130.2009.

Комплекс организационно-технических мероприятий по обеспечению пожарной безопасности на территории линейного объекта, на время его эксплуатации, включает в себя:

- выполнение службой эксплуатации требований противопожарного режима на объекте в соответствии с требованиями постановления Правительства РФ от 25 апреля 2012 года № 390 п. 22;

- разработка службой эксплуатации инструкции о мерах пожарной безопасности в здании ГРП ММК (постановление Правительства РФ от 25 апреля 2012 года № 390 п. 2);

- выполнение службой эксплуатации на объекте требований, предусмотренных Федеральным законом от 23.02.2013 № 15-ФЗ (постановление Правительства РФ от 25 апреля 2012 года № 390 п. 14), а именно: запрещается курение на территории и в помещениях ГРП ММК;

- наличие подразделения пожарной охраны с необходимой численностью личного состава, оснащенных пожарной техникой, соответствующей условиям тушения пожаров на объекте, расположенного в 10 минутах времени прибытия (Федеральный закон от 22.07.2008 № 123-ФЗ ст. 52, 76);

- назначение лиц ответственных за пожарную безопасность, которые обеспечивают соблюдение требований пожарной безопасности на объекте.

Подключение ГРП ММК предусматривается к проектируемому газопроводу природного газа от ГРС -3 до ГРП ММК диаметром 720 мм (2 нитки) давлением 1,2 МПа. В месте подключения предусматривается установка отключающих устройств

Работа ГРП ММК запроецирована в автоматическом режиме, без постоянного обслуживающего персонала.

В ГРП ММК предусматривается автоматическое поддержание заданного выходного давления независимо от изменения расхода и входного давления, автоматическое отключение подачи природного газа при аварийных повышении и понижении выходного давления сверх допустимых значений.

Электроснабжение ГРП ММК запроецировано на напряжении 0,4 кВ.

Электроснабжение ГРП ММК на напряжении 0,4 кВ предусматривается от существующих трансформаторных подстанций ТП № 1 (с трансформаторами 2х1000 кВА) и ТП "Склад оборудования" (с трансформаторами 2х630 кВА).

Для обеспечения требуемой категории надежности электроснабжения ГРП ММК запитана двумя независимыми вводами от ТП №1 и ТП "Склад оборудования". При выходе из строя одного ввода электроприемники II категории надежности электроснабжения обеспечиваются электроэнергией от второго ввода, оставшегося в работе.

Предусматривается заземление трубопроводов, а также сетчатых ограждений в местах пересечения трубопровода с высоковольтными линиями электропередачи на участках от ГРП ММК до ГРС ММК и от ГРС ММК до ГРП ТЭЦ. Заземление трубопровода запроецировано через каждые 250 м. Сопротивление каждого заземляющего устройства не превышает 10 Ом.

Молниезащита ГРП ММК запроецирована в соответствии с требованиями СО 153-34.21.122-2003.

Обеспечение безопасной эвакуации людей при пожаре

Проектом безопасности людей при возникновении пожара на объекте обеспечивается комплексом объемно-планировочных, конструктивных, инженерно-технических и пожарно-технических мероприятий, предусмотренных Федеральным законом от 22.07.2008 № 123-ФЗ и иными нормативными документами по пожарной безопасности и нормативными документами, содержащими требования пожарной безопасности, утвержденными в установленном порядке.

К мероприятиям относятся:

устройство пожарного проезда и подъездных путей для пожарной техники, совмещенных с функциональными проездами и подъездами (Федеральный закон от 22.07.2008 № 123-ФЗ ст. 90, СП 4.13130.2013 разд. 8);

исполнение эвакуационных путей и выходов в соответствии с нормативными требованиями (Федеральный закон от 22.07.2008 № 123-ФЗ ст. 53, СП 1.13130.2009);

применение основных строительных конструкций с пределами огнестойкости и классом пожарной опасности, соответствующими требуемой степени огнестойкости и классу конструктивной пожарной опасности здания (Федеральный закон от 22.07.2008 № 123-ФЗ ст. 52 табл. 21, СП 2.13130.2012);

создание условий как для обеспечения безопасной эвакуации людей при пожаре, так и для организации успешного тушения пожара и проведения спасательных работ (СП 1.13130.2009 п. 4.1.1);

устройство системы оповещения и управления эвакуацией людей при пожаре (Федеральный закон от 22.07.2008 № 123-ФЗ ст. 52, СП 3.13130.2009 табл. 2);

наличие подразделения пожарной охраны с необходимой численностью личного состава, оснащенных пожарной техникой, соответствующей условиям тушения пожаров на объекте, расположенного в 10 минутах времени прибытия (Федеральный закон от 22.07.2008 № 123-ФЗ ст. 76).

Мероприятия, направленные на обеспечение пожарной безопасности линейного объекта на стадии строительства и монтажа

В целях обеспечения пожарной безопасности объекта защиты строительно-монтажные работы должны производиться в соответствии с требованием постановления Правительства РФ от 25 апреля 2012 года № 390.

Наряду с требованиями постановления Правительства РФ от 25 апреля 2012 года № 390, следует также руководствоваться иными нормативными документами по пожарной безопасности и нормативными документами, содержащими требования пожарной безопасности, утвержденными в установленном порядке.

До начала основных строительно-монтажных работ к проектируемому линейному объекту, к местам открытого хранения материалов, конструкций и оборудования должны прокладываться дороги с твердым покрытием для обеспечения свободного проезда, подъезда и возможности установки пожарных автомобилей в любое время года.

Дороги должны иметь покрытие, пригодное для проезда пожарных автомобилей в любое время года. Ворота для въезда на территорию строительства должны быть шириной более 4 метров.

Строительно-монтажные работы в охранной зоне сетей инженерно-технического обеспечения должны проводиться под непосредственным руководством лица, ответственного за безопасность производства работ, и при наличии письменного разрешения организации – владельца линии и сетей.

Площадка строительства должна укомплектовываться средствами пожаротушения в соответствии с требованиями постановления Правительства РФ от 25 апреля 2012 года № 390.

Места размещения средств пожаротушения должны обозначаться соответствующими знаками пожарной безопасности. Противопожарное оборудование должно содержаться в исправном, работоспособном состоянии.

При возникновении пожара или аварийной ситуации строители обязаны немедленно прекратить работу, срочно вызвать пожарную охрану по телефону 01.

Работы, связанные с применением газозлектросварки (огневые работы) должны проводиться в соответствии с требованиями постановления Правительства РФ от 25 апреля 2012 года № 390 и других действующих норм и правил по пожарной безопасности.

Места проведения огневых работ должны обеспечиваться первичными средствами пожаротушения (огнетушитель, ящик с песком и лопатой, ведром с водой).

Место проведения огневых работ должно очищаться от горючих веществ и материалов в радиусе очистки территории от горючих материалов согласно приложения № 3 постановления Правительства РФ от 25 апреля 2012 года № 390.

Мероприятия, направленные на обеспечение пожарной безопасности проектируемого линейного объекта на стадии эксплуатации

Эксплуатация линейного объекта должна выполняться в строгом соответствии с требованием постановления Правительства РФ от 25 апреля 2012 года № 390.

На линейный объект должны быть разработаны и утверждены инструкции о мерах пожарной безопасности в соответствии с требованием постановления Правительства РФ от 25 апреля 2012 года № 390 разделом XVIII.

Лица допускаются к работе на объекте только после прохождения обучения мерам пожарной безопасности. Обучение лиц мерам пожарной безопасности должно осуществляться путем проведения противопожарного инструктажа и прохождения пожарно-технического минимума.

- Линейный объект расположен в зоне выезда пожарной охраны ФКУ "ОФПС ГПС по Челябинской области" (договорной) и ФКУ "2 ОФПС по Челябинской области".





Территория участка под строительство линейного объекта расположена на расстоянии:

- 4,4 км от пожарной части ПЧ -20 (I этап строительства);



- 5,1 км от пожарной части ПСЧ -24 (II этап строительства).  
Дислокация пожарных частей ПЧ-20 и ПСЧ-24 имеется, исходя из условия, что время прибытия первого подразделения не превышает 10 минут (Федеральный закон от 22.07.2008 № 123-ФЗ ст. 76).  
Следовательно, отсутствует необходимость создания пожарной охраны для проектируемого линейного объекта.





Приложение № 2  
к постановлению администрации города  
от 10.07.2019 №8291-П

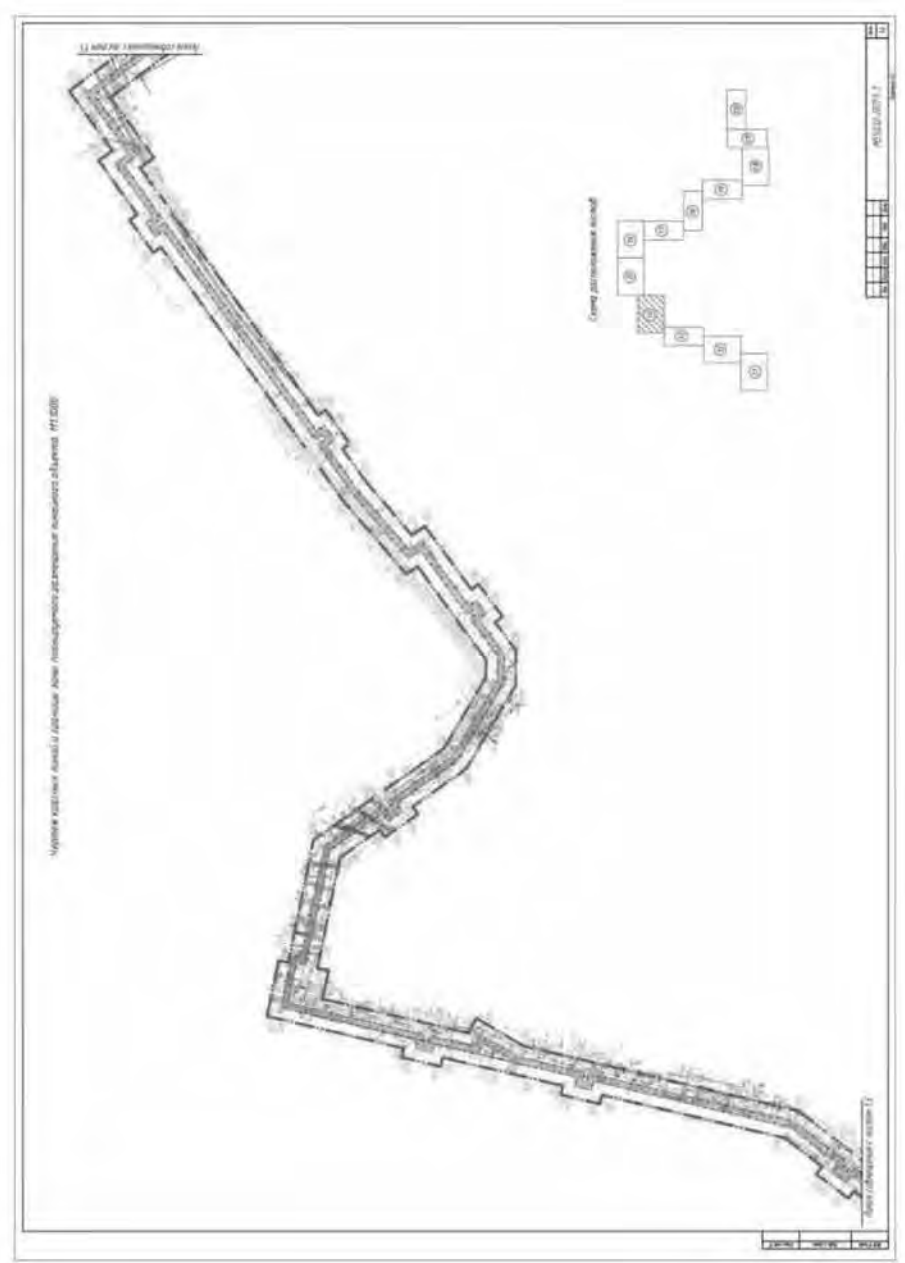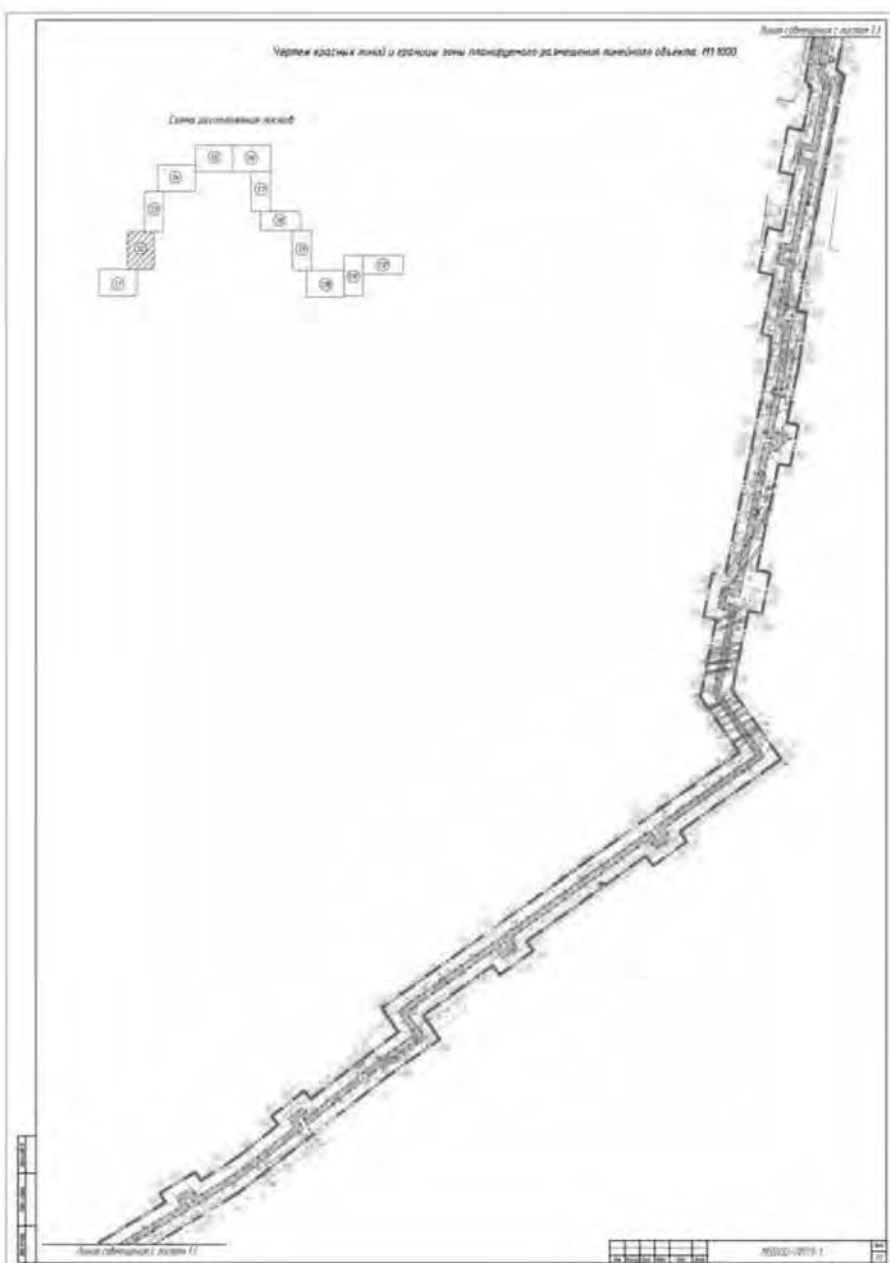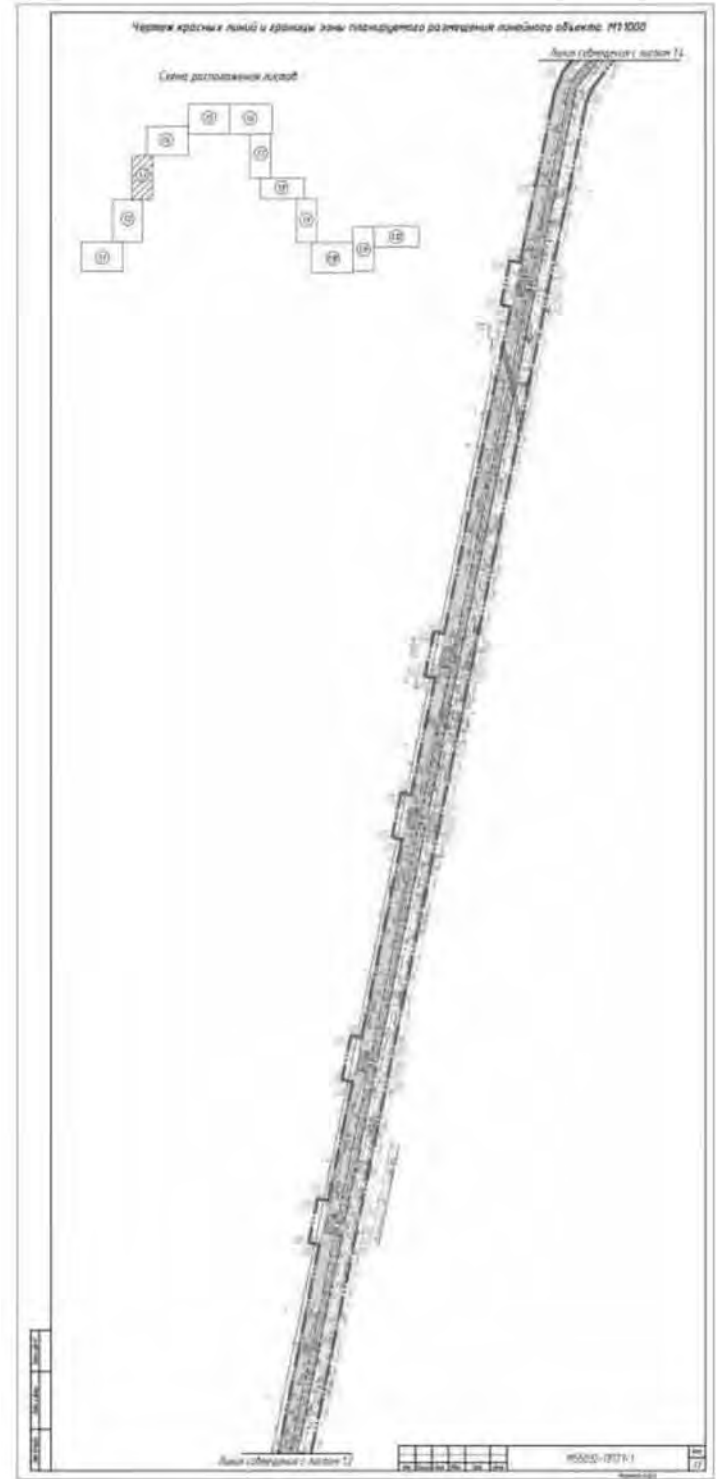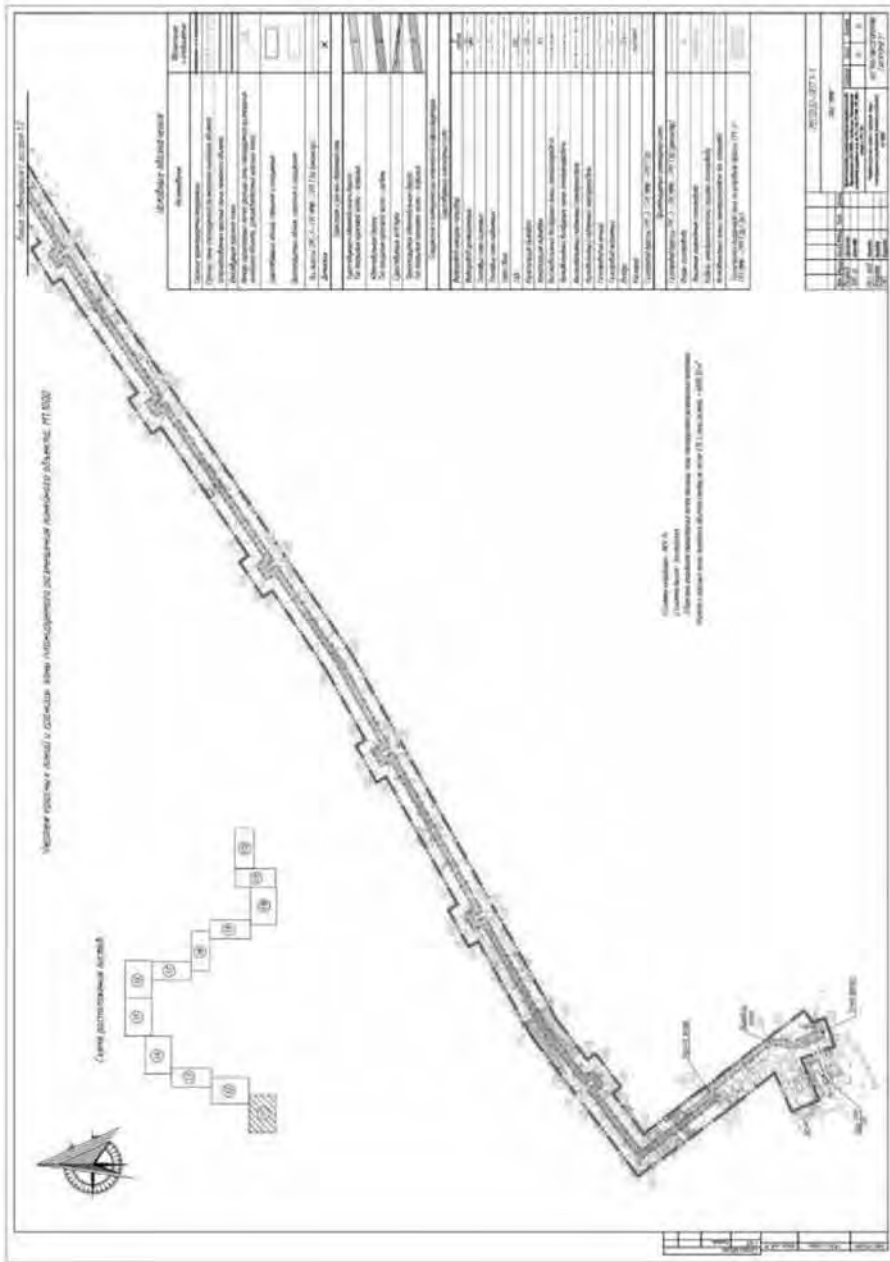







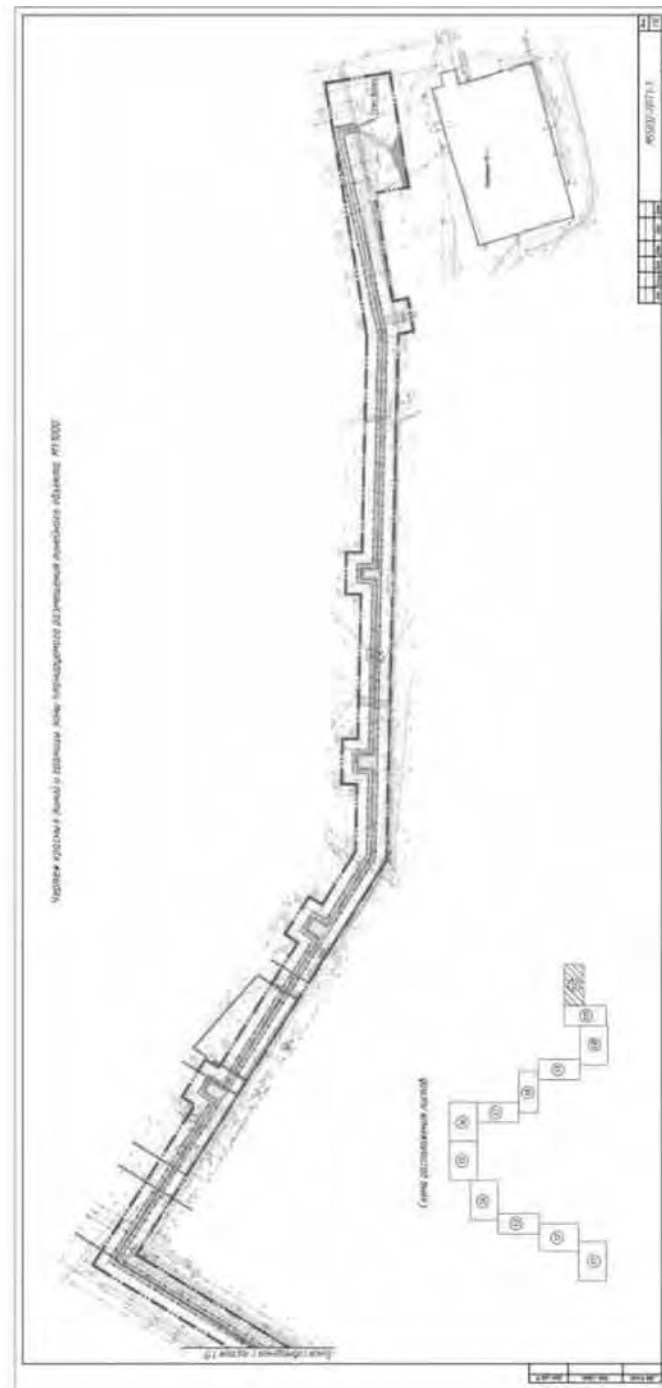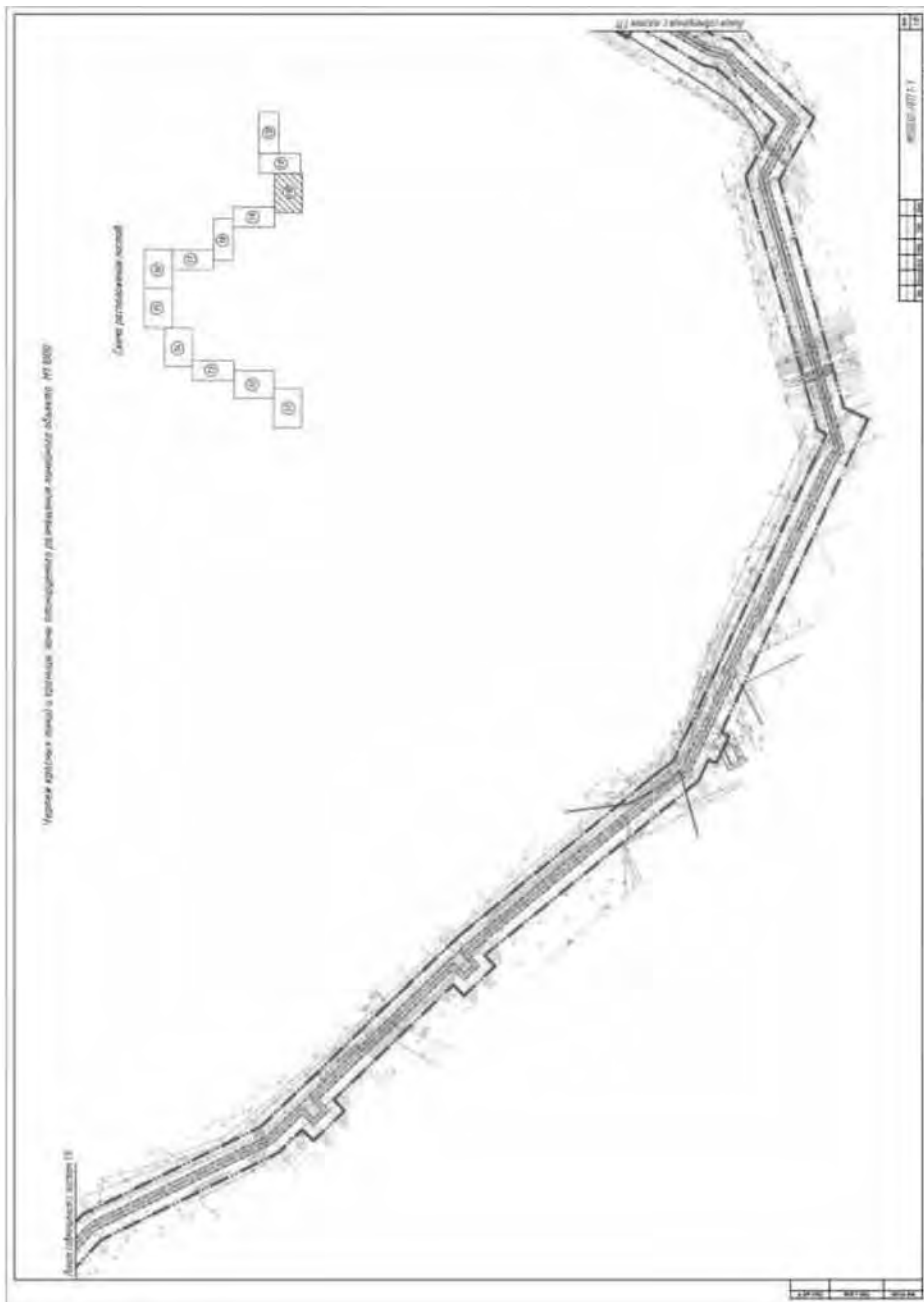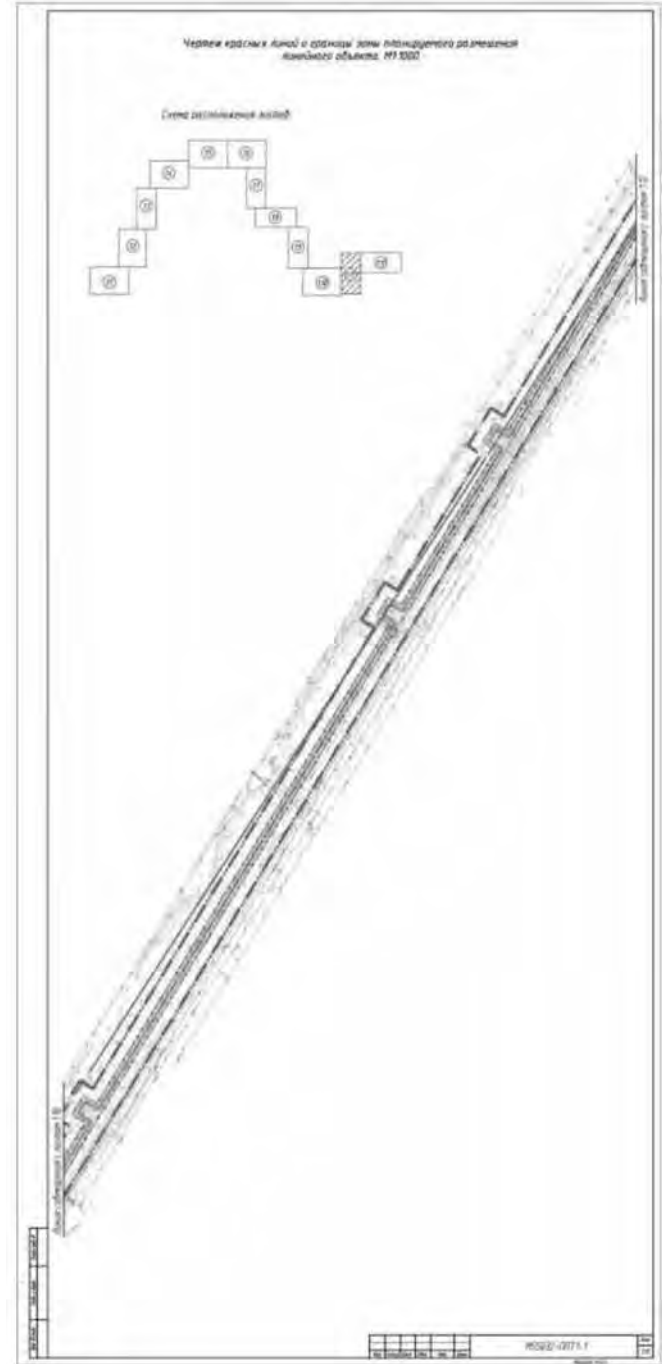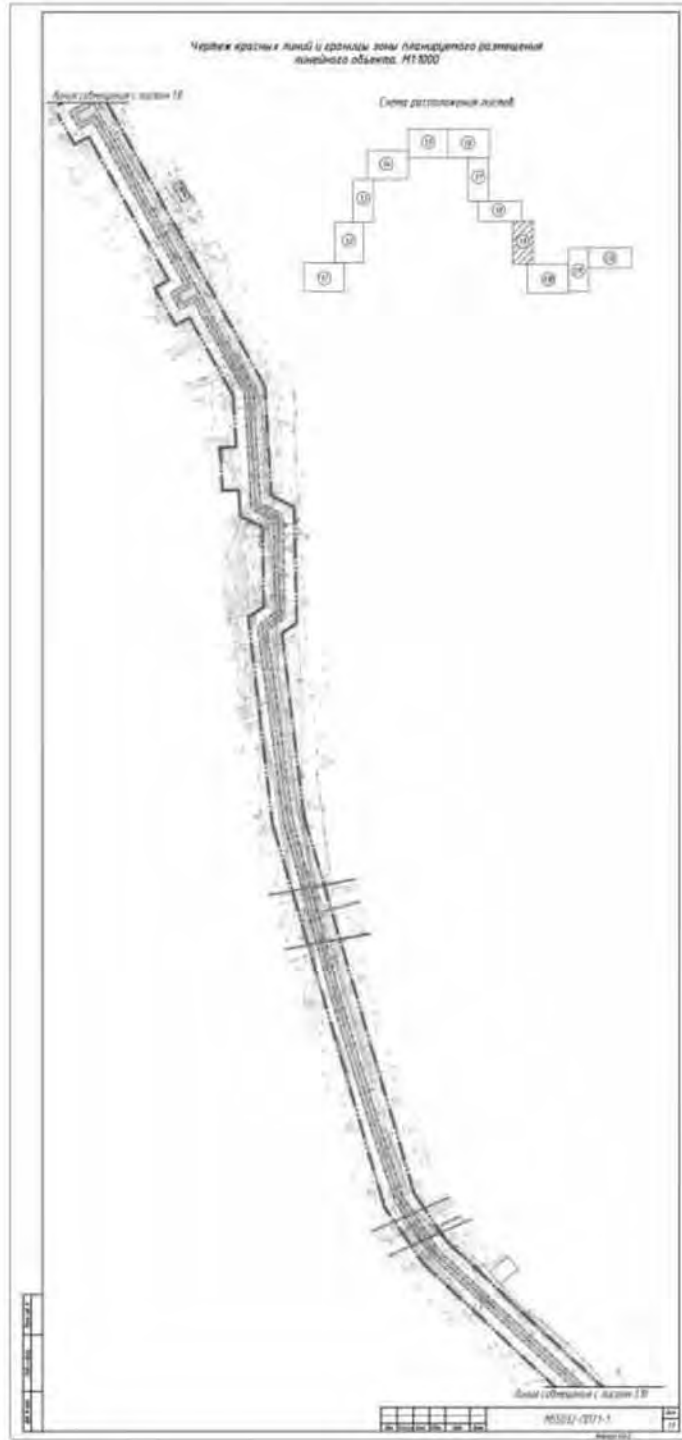



Условный номер земельного участка	Вид разрешенного использования	Способ образования земельного участка	S земельного участка, кв. м	Поворотные точки границ земельного участка
ЗУ1 (много-контурный)	Линейный объект – газопровод природного газа	Перераспределение	28271,06	1-4; 11-14; 15-17; 18-21; 22-25; 26-29; 30-82; 83-85; 86-96; 97-102; 103-122; 123-134; 135-176; 182-187; 184-254
ЗУ2	Линейный объект	Перераспределение	27,83	1.2-4.2
ЗУ3	Линейный объект	Перераспределение	41,54	1.3-5.3
ЗУ4	Линейный объект	Перераспределение	33,56	1.4-4.4
ЗУ5	Линейный объект	Перераспределение	45,46	1.5-7.5

Приложение № 3  
к постановлению администрации города  
от 10.07.2019 № 8291-П

Текстовая часть проекта межевания

1. Перечень и сведения о площади образуемых земельных участков, в том числе возможные способы их образования

Проект межевания территории города Магнитогорска, предусматривающий размещение линейного объекта (газопровод природного газа от ГРС-3 до ГРС ММК, ГРС ММК и отвода к ГРП ТЭЦ) разработан на основе проекта планировки данной территории (см. М55032-ППТ1, М55032-ППТ2.ПРО, М55032-ППТ3, М55032-ППТ4.ПЗ) с целью определения местоположения границ образуемых земельных участков и границ зон действия сервитутов.

Проектируемая территория относится к категории земель – земли населенных пунктов и находится в границах кадастровых кварталов 74:33:1333001, 74:33:1332001, 74:33:1331001, 74:33:1321001, 74:33:1316001, 74:33:1309001, согласно кадастровым планам территории (№7400/101/18-1149933 от 07 ноября 2018 г, №7400/101/18-1149927 от 07 ноября 2018г, №7400/101/18-1149937 от 07 ноября 2018г, №7400/101/18-1149928 от 07 ноября 2018г, №7400/101/18-1149932 от 07 ноября 2018г, №7400/101/18-1149934 от 07 ноября 2018г), предоставленным Филиалом федерального государственного бюджетного учреждения «Федеральная кадастровая палата Федеральной службы государственной регистрации, кадастра и картографии» по Челябинской области (приложение Г, см. М55032-ПМТ4.ПЗ).

На территории в границах проектирования проектом предусматривается образование земельных участков, в т.ч. сервитутов - для размещения линейного объекта - газопровод природного газа (см. черт. М55032-ПМТ1-1).

Перечень образуемых земельных участков приведен в таблице 1. Земельные участки образуются из земельных участков с кадастровым номером 74:33: 0000000:62 (Единое землепользование), состоящих из обособленных земельных участков с кадастровыми номерами: 74:33:1332001:1060; 74:33:1332001:1061; 74:33:1331001:255; 74:33:1331001:254; 74:33:1331001:253; 74:33:1333001:201, а также участков 74:33:1316001:18; 74:33:1316001:133.

Земельные участки образуются в результате перераспределения земельного участка с кадастровым номером 74:33: 0000000:62 (Единое землепользование), состоящих из обособленных земельных участков с кадастровыми номерами: 74:33:1332001:1060; 74:33:1332001:1061; 74:33:1331001:255; 74:33:1331001:254; 74:33:1331001:253; 74:33:1333001:201, и земель.

Таблица 1. Перечень образуемых земельных участков.

Условный номер земельного участка	Вид разрешенного использования	Способ образования земельного участка	S земельного участка, кв. м	Поворотные точки границ земельного участка
ЗУ1 (много-контурный)	Линейный объект – газопровод природного газа	Перераспределение	28271,06	1-4; 11-14; 15-17; 18-21; 22-25; 26-29; 30-82; 83-85; 86-96; 97-102; 103-122; 123-134; 135-176; 182-187; 184-254
ЗУ2	Линейный объект	Перераспределение	27,83	1.2-4.2
ЗУ3	Линейный объект	Перераспределение	41,54	1.3-5.3
ЗУ4	Линейный объект	Перераспределение	33,56	1.4-4.4
ЗУ5	Линейный объект	Перераспределение	45,46	1.5-7.5

Координаты поворотных точек границ образуемых земельных участков см. М55032-ПМТ4.ПЗ табл.2.

Проектом межевания определены границы зон действия сервитутов. Согласно статье Земельного Кодекса РФ 39:37 «Цели установления публичного сервитута» границы зон действия сервитутов устанавливаются для использования земельных участков с кадастровыми номерами 74:33:1316001:1056, 74:33:1309001:19, 74:33:1309001:59, 74:33:0000000:10760, 74:33:0000000:1, 74:33:0000000:7839, 74:33:1331001:252, 74:33:1333001:757, 74:33:0000000:11824, 74:33:1331001:62 в целях размещения линейных объектов системы газоснабжения и их неотъемлемых технологических частей.

Сервитуты имеют условные номера, например 1056с-1, где 1056 – номер участка, стоящего на кадастровом учете, с-1 – номер сервитута на этом участке, см. таблицу 2.

Чертеж межевания территории см. М55032-ПМТ1-1.

Таблица 1. Перечень образуемых публичных сервитутов.



Условный номер образуемого публичного сервитута	S образуемого публичного сервитута, кв. м	Поворотные точки границ образуемого публичного сервитута
1056-с	15,46	33-34
19с	305,83	255-262
59с	37,86	163-168
10760с	624,24	57-276
1с	346,03	112-283

7839с	31,29	172-170
252с	16,52	164-278
757с	22,56	217-218
11824с	7,78	279-206
62с	68,58	174-175

Координаты поворотных точек границ образуемых публичных сервитутов представлено М55032-ПМТ4.ПЗ табл.3.

Общая площадь территории сервитутов (10 серв.) равна – 1476,15 кв.м  
2. Перечень, сведения о площади образуемых земельных участков, которые будут отнесены к территориям общего пользования или имуществу общего пользования, в том числе в отношении которых предполагается резервирование и (или) изъятие для государственных и муниципальных нужд  
В проекте межевания отсутствуют земельные участки, которые будут отнесены к территориям общего пользования или имуществу общего пользования, в том числе в отношении которых предполагается резервирование и (или) изъятие для государственных и муниципальных нужд.





Приложение № 4  
к постановлению администрации города  
от 10.07.2019 № 8291-П

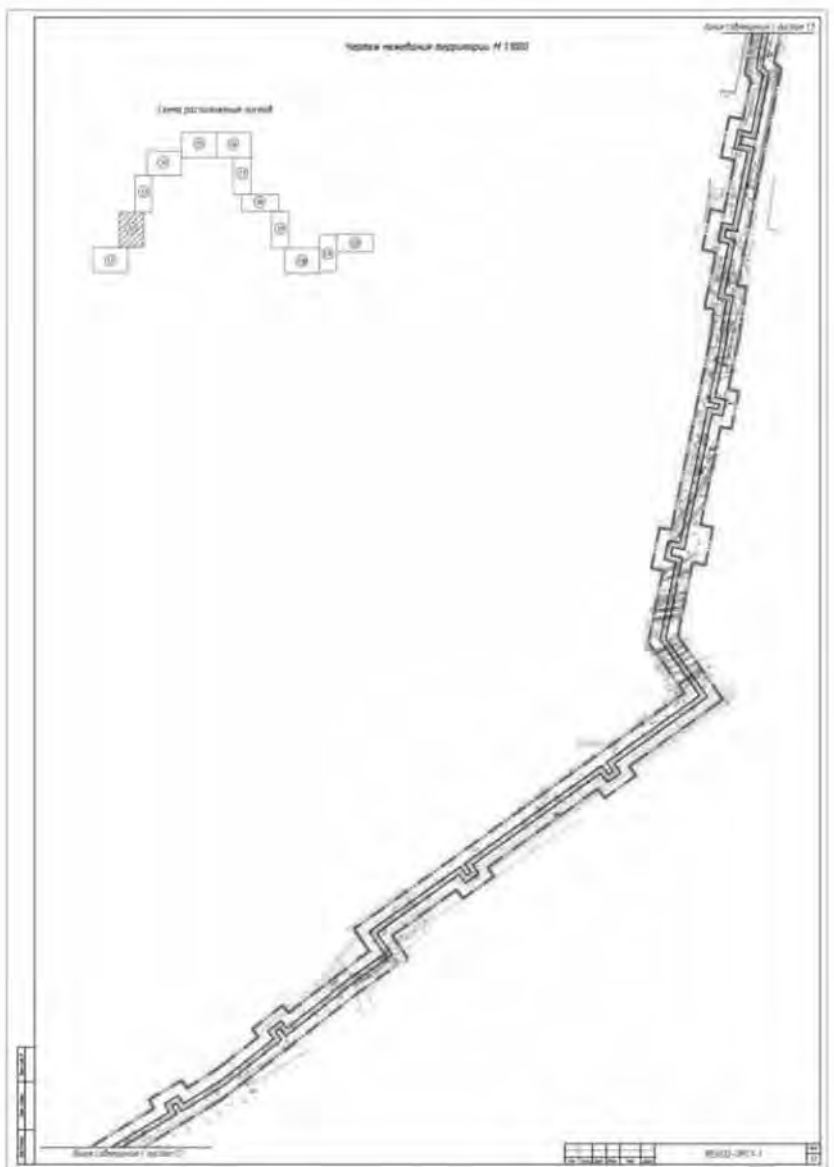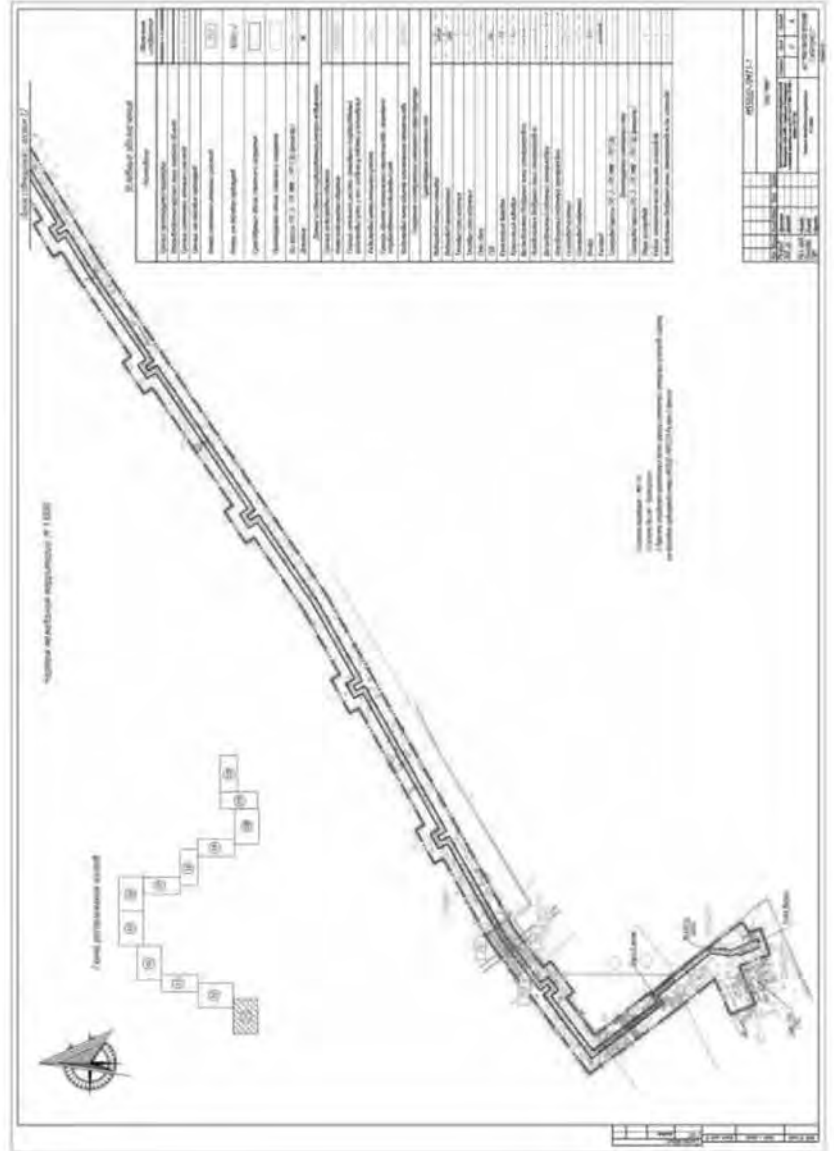









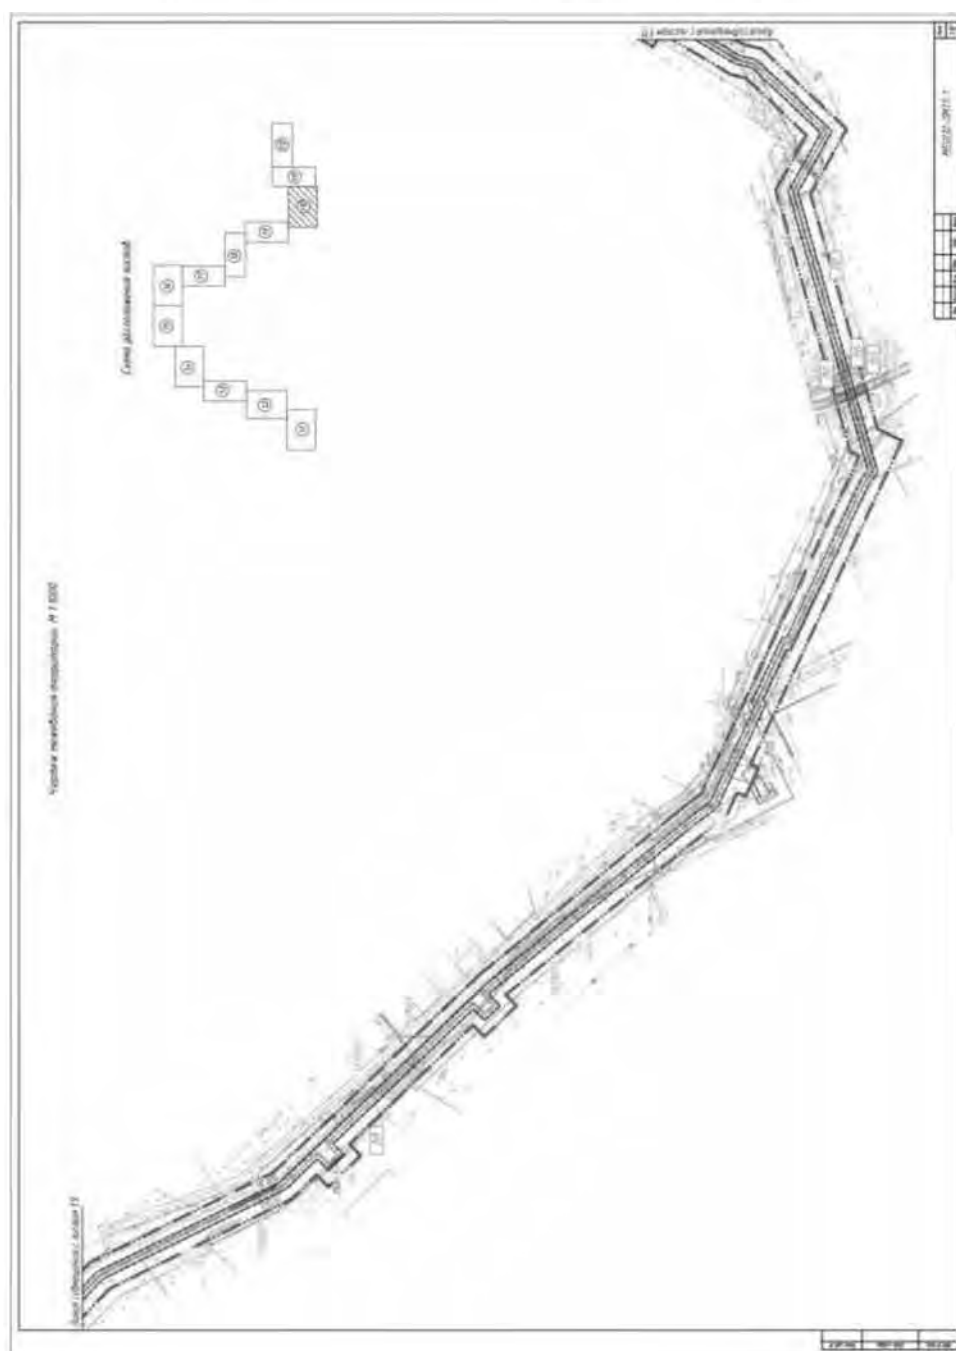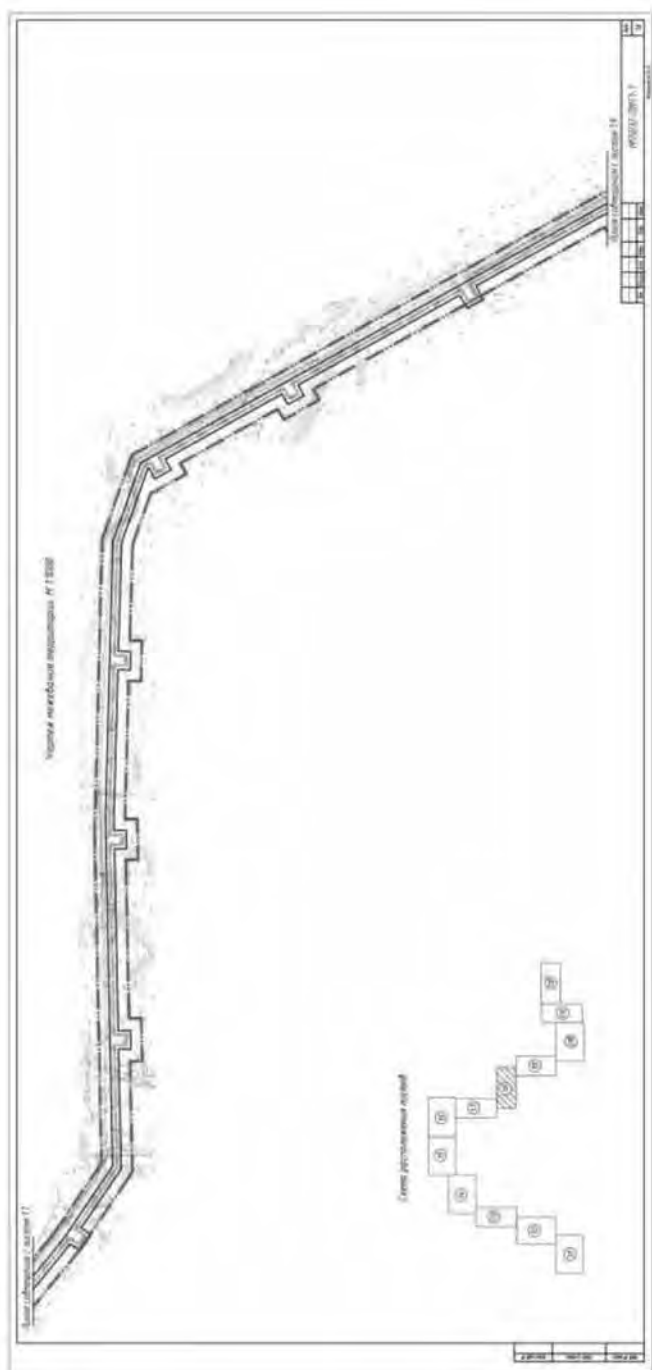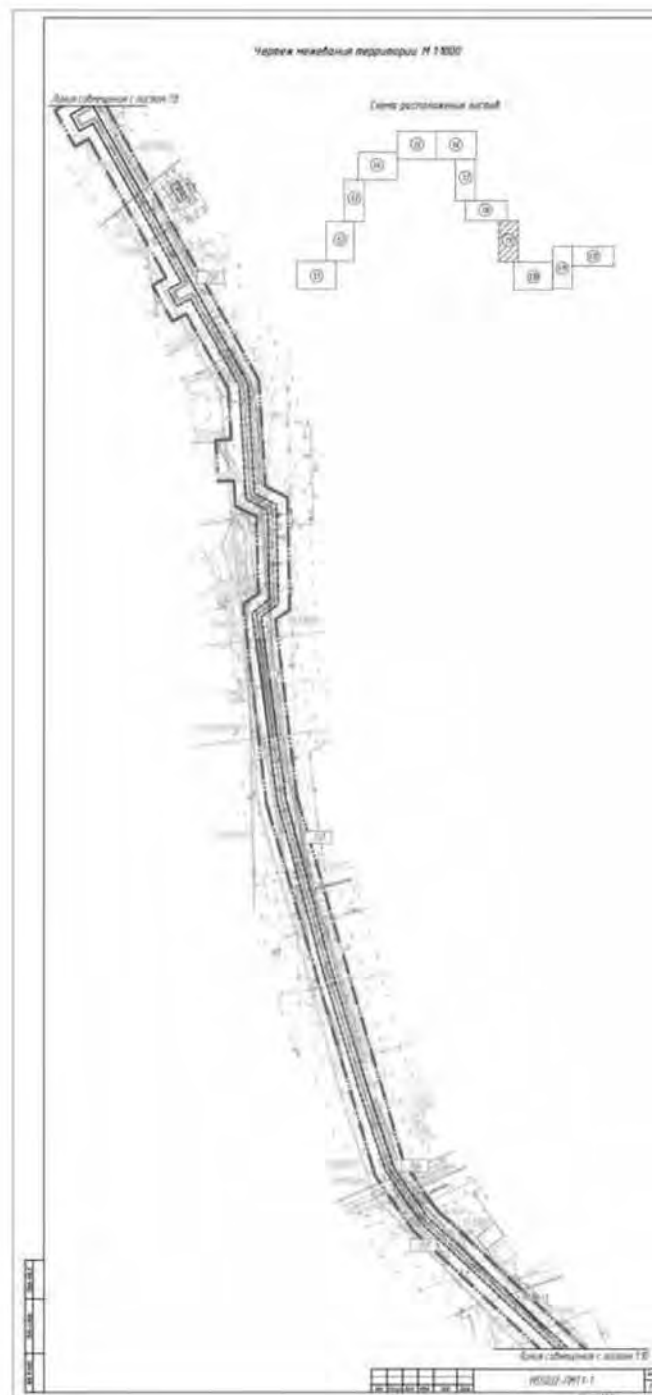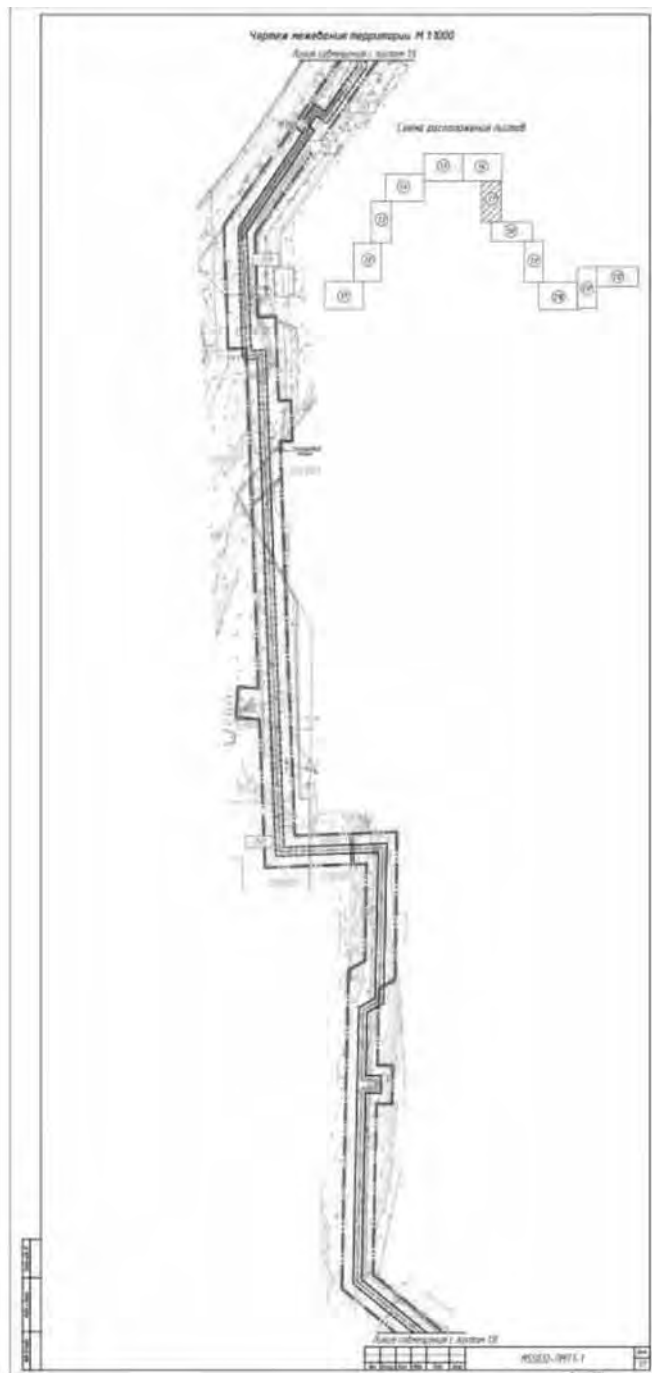



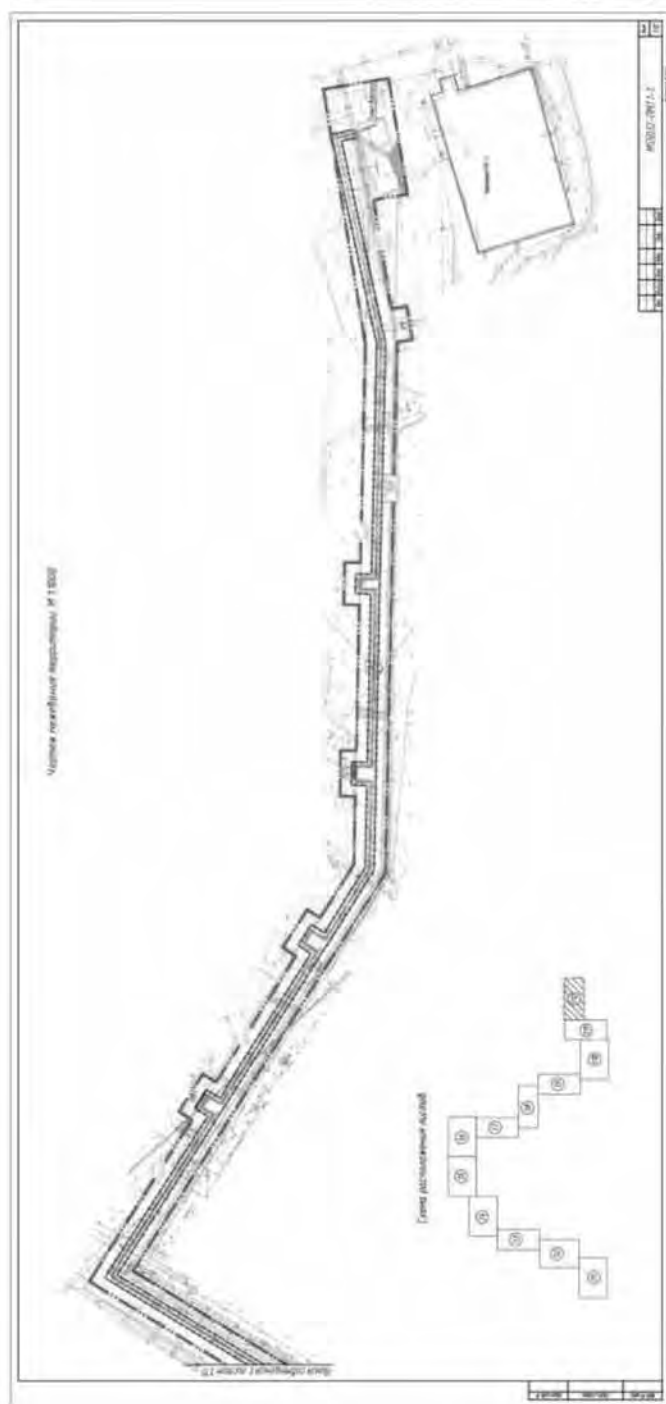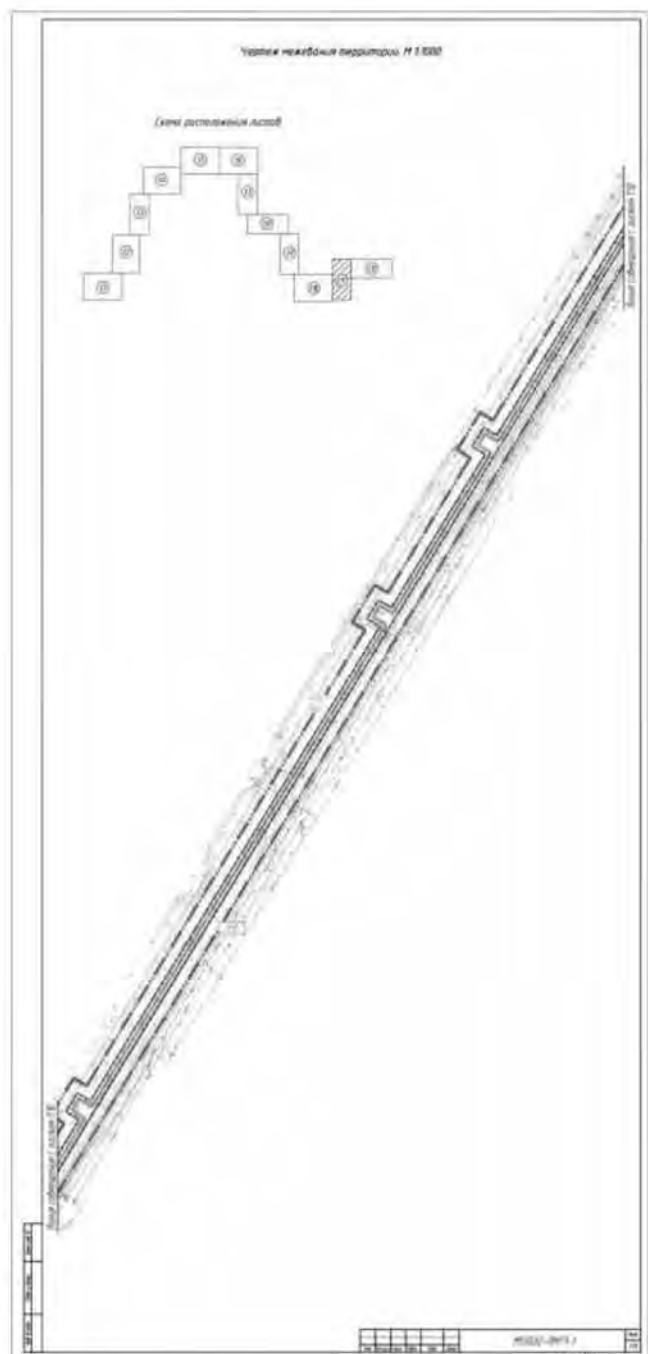

УТВЕРЖДАЮ:  
И.о. председателя Комитета по управлению  
имуществом и земельными отношениями  
Е. Г. Верховодова

**ИЗВЕЩЕНИЕ О ПРОВЕДЕНИИ ОТКРЫТОГО АУКЦИОНА по 1 Лоту**

Во исполнение постановления администрации города Магнитогорска № 8278-П от 10.07.2019 Комитетом по управлению имуществом и земельными отношениями проводится аукцион на право заключения договора аренды нежилого помещения №2-магазина общей площадью 79,0 кв.м, расположенного по адресу: Челябинская область, г.Магнитогорск, ул.Комсомольская, д.18, находящегося в муниципальной собственности

Организатор аукциона, место его нахождения, почтовый адрес, адрес электронной почты и номер контактного телефона	Комитет по управлению имуществом и земельными отношениями администрации г.Магнитогорска (далее – Организатор аукциона) 455044, г. Магнитогорск, пр.Ленина, д.72 Контактное лицо: Белых Кристина Витальевна Адрес электронной почты: arenda@magnitogorsk.ru Контактный телефон: (3519) 49 85 26, 49 84 91, 49 84 81 факс: (3519) 26 06 33
Место расположения, описание и технические характеристики муниципального имущества	Лот №1: Челябинская область, г. Магнитогорск, ул.Комсомольская, д.18, нежилое помещение №2-магазин общей площадью 79,0 кв.м. Этаж: подвал жилого многоквартирного дома Тип и состояние нежилого здания (помещения): объект аренды представляет собой нежилое помещение, вход отдельный, состояние – без ремонта. Фундамент – бетонный, блочный; стены наружные – кирпич; перегородки – кирпич; перекрытия (кровля) – плиты перекрытия. Полы – бетон, проемы оконные – нет, проемы дверные деревянные, входная дверь – металлическая. Внутренняя отделка: без ремонта. Инженерное обеспечение: объект подключен к электросетям, теплоснабжение центральное, канализация, горячая, холодная вода. Общая площадь нежилого помещения: 79,0 кв.м.
Целевое назначение муниципального имущества, права на которое передаются по договору	Лот №1: без ограничения.
Начальная (минимальная) цена договора аренды (размер арендной платы в месяц):	Лот №1: 10 900,00 руб., без учета НДС. Шаг аукциона (5% от начальной цены договора аренды): 545,00 руб.
Сумма задатка для участия в аукционе, срок внесения задатка	Задаток (100% от начальной цены договора аренды): 10 900,00 руб., перечисляется заявителем на расчетный счет администрации города: Получатель: «Управление финансов администрации города Магнитогорска», ИНН 7446011940, КПП 744631013, р/с 40302810500005000001 в РКЦ г.Магнитогорска, БИК 047516000. В графе «Назначение платежа» указать: «Перечисляется задаток на л/с 05505002ВР Администрации города Магнитогорска для участия в аукционе на право заключить договор аренды муниципального нежилого помещения, находящегося в муниципальной собственности без налога (НДС)». Задаток возвращается участникам аукциона, за исключением его победителя, не позднее 5 рабочих дней со дня подведения итогов аукциона.  Сумма задатка для участия в аукционе перечисляется заявителем на расчетный счет администрации города в срок до «02» августа 2019 года.
Срок действия договора аренды	Срок действия договора аренды недвижимого имущества – 5 лет с момента его подписания.
Срок заключения договора аренды	Срок заключения договора аренды - не ранее чем через 10 дней, но не позднее двадцати дней со дня размещения на официальном сайте протокола о результатах аукциона.
Срок, место и порядок предоставления документации об аукционе, электронный адрес сайта в сети "Интернет", на котором размещена документация об аукционе	Документация об аукционе предоставляется со дня опубликования данного извещения на официальном сайте www.torgi.gov.ru до начала процедуры рассмотрения заявок на участие в аукционе (10 час.00 мин. «02» августа 2019г.) на основании заявления любого заинтересованного лица, поданного в письменной форме на бумажном носителе по адресу: 455044, г. Магнитогорск, пр. Ленина, д.72, каб.232 в рабочие дни пн.-чт. с 08.30 до 12.00 или в электронном виде по запросу на e-mail: arenda@magnitogorsk.ru  Аукцион состоится «07» августа 2019 года в 10.25 ч. по адресу: 455044, г. Магнитогорск, пр. Ленина, д.72, каб. 232
Срок, в течение которого организатор аукциона вправе отказаться от проведения аукциона	Организатор аукциона вправе отказаться от проведения аукциона не позднее, чем за пять дней до даты окончания срока подачи заявок на участие в аукционе. Извещение об отказе от проведения аукциона размещается на официальном сайте торгов в течение одного дня с даты принятия решения об отказе от проведения аукциона. В течение двух рабочих дней с даты принятия указанного решения организатор аукциона направляет соответствующие уведомления всем заявителям.

Заместитель председателя комитета Е. И. ЯРЦЕВА

УТВЕРЖДАЮ:  
И.о. председателя Комитета по управлению  
имуществом и земельными отношениями  
Е. Г. Верховодова

**ИЗВЕЩЕНИЕ О ПРОВЕДЕНИИ ОТКРЫТОГО АУКЦИОНА по 1 Лоту**

Во исполнение постановления администрации города Магнитогорска № 8279-П от 10.07.2019 Комитетом по управлению имуществом и земельными отношениями проводится аукцион на право заключения договора аренды нежилого здания – ангара общей площадью 428,2 кв.м, расположенного по адресу: Челябинская область, г.Магнитогорск, ул.Электросети, д.33, находящегося в муниципальной собственности

Организатор аукциона, место его нахождения, почтовый адрес, адрес электронной почты и номер контактного телефона	Комитет по управлению имуществом и земельными отношениями администрации г.Магнитогорска (далее – Организатор аукциона) 455044, г. Магнитогорск, пр.Ленина, д.72 Контактное лицо: Белых Кристина Витальевна Адрес электронной почты: arenda@magnitogorsk.ru Контактный телефон: (3519) 49 85 26, 49 84 91, 49 84 81 факс: (3519) 26 06 33
Место расположения, описание и технические характеристики муниципального имущества	Лот №1: Челябинская область, г. Магнитогорск, ул.Электросети, д.33, нежилое здание – ангар общей площадью 428,2 кв.м. Этаж: одноэтажное нежилое здание – ангар Тип и состояние нежилого здания (помещения): объект аренды представляет собой нежилое здание – ангар. Фундамент – бетонный, блочный; стены наружные – профлист; перекрытия (кровля) – профлист. Полы – бетон, проемы – ворота металлические. Внутренняя отделка: среднее типичное состояние. Инженерное обеспечение: отсутствует. Общая площадь нежилого помещения: 428,2 кв.м.
Целевое назначение муниципального имущества, права на которое передаются по договору	Лот №1: без ограничения.
Начальная (минимальная) цена договора аренды (размер арендной платы в месяц):	Лот №1: 16 000,00 руб., без учета НДС. Шаг аукциона (5% от начальной цены договора аренды): 800,00 руб.
Сумма задатка для участия в аукционе, срок внесения задатка	Задаток (100% от начальной цены договора аренды): 16 000,00 руб., перечисляется заявителем на расчетный счет администрации города: Получатель: «Управление финансов администрации города Магнитогорска», ИНН 7446011940, КПП 744631013, р/с 40302810500005000001 в РКЦ г.Магнитогорска, БИК 047516000. В графе «Назначение платежа» указать: «Перечисляется задаток на л/с 05505002ВР Администрации города Магнитогорска для участия в аукционе на право заключить договор аренды муниципального нежилого помещения, находящегося в муниципальной собственности без налога (НДС)». Задаток возвращается участникам аукциона, за исключением его победителя, не позднее 5 рабочих дней со дня подведения итогов аукциона.  Сумма задатка для участия в аукционе перечисляется заявителем на расчетный счет администрации города в срок до «02» августа 2019 года.



Срок действия договора аренды	Срок действия договора аренды недвижимого имущества – 5 лет с момента его подписания.
Срок заключения договора аренды	Срок заключения договора аренды - не ранее чем через 10 дней, но не позднее двадцати дней со дня размещения на официальном сайте протокола о результатах аукциона.
Срок, место и порядок предоставления документации об аукционе, электронный адрес сайта в сети "Интернет", на котором размещена документация об аукционе	Документация об аукционе предоставляется со дня опубликования данного извещения на официальном сайте www.torgi.gov.ru до начала процедуры рассмотрения заявок на участие в аукционе (10 час.00 мин. «02» августа 2019г.) на основании заявления любого заинтересованного лица, поданного в письменной форме на бумажном носителе по адресу: 455044, г. Магнитогорск, пр. Ленина, д.72, каб.232 в рабочие дни пн.-чт. с 08.30 до 12.00 или в электронном виде по запросу на e-mail: arenda@magnitogorsk.ru  Аукцион состоится «07» августа 2019 года в 10.00 ч. по адресу: 455044, г. Магнитогорск, пр. Ленина, д.72, каб. 232
Срок, в течение которого организатор аукциона вправе отказаться от проведения аукциона	Организатор аукциона вправе отказаться от проведения аукциона не позднее, чем за пять дней до даты окончания срока подачи заявок на участие в аукционе. Извещение об отказе от проведения аукциона размещается на официальном сайте торгов в течение одного дня с даты принятия решения об отказе от проведения аукциона. В течение двух рабочих дней с даты принятия указанного решения организатор аукциона направляет соответствующие уведомления всем заявителям.

Заместитель председателя комитета Е. И. ЯРЦЕВА

УТВЕРЖДАЮ:  
И.о. председателя Комитета по управлению имуществом и земельными отношениями  
Е. Г. Верховодова

#### ИЗВЕЩЕНИЕ О ПРОВЕДЕНИИ ОТКРЫТОГО АУКЦИОНА по 1 Лоту

Во исполнение постановления администрации города Магнитогорска № 8280-П от 10.07.2019 Комитетом по управлению имуществом и земельными отношениями проводится аукцион на право заключения договора аренды нежилого помещения №3 общей площадью 95,2 кв.м, расположенного по адресу: Челябинская область, г. Магнитогорск, ул.Тевосяна, д.17, корп.1, находящегося в муниципальной собственности

Организатор аукциона, место его нахождения, почтовый адрес, адрес электронной почты и номер контактного телефона	Комитет по управлению имуществом и земельными отношениями администрации г.Магнитогорска (далее – Организатор аукциона) 455044, г. Магнитогорск, пр.Ленина, д.72 Контактное лицо: Белых Кристина Витальевна Адрес электронной почты: arenda@magnitogorsk.ru Контактный телефон: (3519) 49 85 26, 49 84 91, 49 84 81 факс: (3519) 26 06 33
Место расположения, описание и технические характеристики муниципального имущества	Лот №1: Челябинская область, г. Магнитогорск, ул.Тевосяна, д.17, корп.1, нежилое помещение №3, общей площадью 95,2 кв.м. Этаж: подвал отдельно стоящего здания Тип и состояние нежилого здания (помещения): объект аренды представляет собой нежилое помещение, вход общий. Состояние – без ремонта. Фундамент – бетонный, блочный; стены наружные – ж/б блок; перекрытия (кровля) – плиты перекрытия. Полы – бетон, проемы оконные – нет, вход – металлическая дверь. Внутренняя отделка отсутствует. Инженерное обеспечение: объект подключен к электросетям, теплоснабжение центральное. Общая площадь нежилого помещения: 95,2 кв.м.
Целевое назначение муниципального имущества, права на которое передаются по договору	Лот №1: без ограничения.
Начальная (минимальная) цена договора аренды (размер арендной платы в месяц):	Лот №1: 7 800,00 руб., без учета НДС. Шаг аукциона (5% от начальной цены договора аренды): 390,00 руб.
Сумма задатка для участия в аукционе, срок внесения задатка	Задаток (100% от начальной цены договора аренды): 7 800,00 руб., перечисляется заявителем на расчетный счет администрации города: Получатель: «Управление финансов администрации города Магнитогорска», ИНН 7446011940, КПП 744631013, р/с 40302810500005000001 в РКЦ г.Магнитогорска, БИК 047516000. В графе «Назначение платежа» указать: «Перечисляется задаток на л/с 05505002ВР Администрации города Магнитогорска для участия в аукционе на право заключить договор аренды муниципального нежилого помещения, находящегося в муниципальной собственности без налога (НДС)». Задаток возвращается участникам аукциона, за исключением его победителя, не позднее 5 рабочих дней со дня подведения итогов аукциона.  Сумма задатка для участия в аукционе перечисляется заявителем на расчетный счет администрации города в срок до «02» августа 2019 года.
Срок действия договора аренды	Срок действия договора аренды недвижимого имущества – 5 лет с момента его подписания.
Срок заключения договора аренды	Срок заключения договора аренды - не ранее чем через 10 дней, но не позднее двадцати дней со дня размещения на официальном сайте протокола о результатах аукциона.
Срок, место и порядок предоставления документации об аукционе, электронный адрес сайта в сети "Интернет", на котором размещена документация об аукционе	Документация об аукционе предоставляется со дня опубликования данного извещения на официальном сайте www.torgi.gov.ru до начала процедуры рассмотрения заявок на участие в аукционе (10 час.00 мин. «02» августа 2019г.) на основании заявления любого заинтересованного лица, поданного в письменной форме на бумажном носителе по адресу: 455044, г. Магнитогорск, пр. Ленина, д.72, каб.232 в рабочие дни пн.-чт. с 08.30 до 12.00 или в электронном виде по запросу на e-mail: arenda@magnitogorsk.ru  Аукцион состоится «07» августа 2019 года в 10.15 ч. по адресу: 455044, г. Магнитогорск, пр. Ленина, д.72, каб. 232
Срок, в течение которого организатор аукциона вправе отказаться от проведения аукциона	Организатор аукциона вправе отказаться от проведения аукциона не позднее, чем за пять дней до даты окончания срока подачи заявок на участие в аукционе. Извещение об отказе от проведения аукциона размещается на официальном сайте торгов в течение одного дня с даты принятия решения об отказе от проведения аукциона. В течение двух рабочих дней с даты принятия указанного решения организатор аукциона направляет соответствующие уведомления всем заявителям.

Заместитель председателя комитета Е. И. ЯРЦЕВА

УТВЕРЖДАЮ:  
И.о. председателя Комитета по управлению имуществом и земельными отношениями  
Е. Г. Верховодова

#### ИЗВЕЩЕНИЕ О ПРОВЕДЕНИИ ОТКРЫТОГО АУКЦИОНА по 1 Лоту

Во исполнение постановления администрации города Магнитогорска № 8281-П от 10.07.2019 Комитетом по управлению имуществом и земельными отношениями проводится аукцион на право заключения договора аренды нежилого помещения №8 общей площадью 133,6 кв.м, расположенного по адресу: Челябинская область, г.Магнитогорск, ул.Набережная, д.20, находящегося в муниципальной собственности

Организатор аукциона, место его нахождения, почтовый адрес, адрес электронной почты и номер контактного телефона	Комитет по управлению имуществом и земельными отношениями администрации г.Магнитогорска (далее – Организатор аукциона) 455044, г. Магнитогорск, пр.Ленина, д.72 Контактное лицо: Белых Кристина Витальевна Адрес электронной почты: arenda@magnitogorsk.ru Контактный телефон: (3519) 49 85 26, 49 84 91, 49 84 81 факс: (3519) 26 06 33
--	--

Место расположения, описание и технические характеристики муниципального имущества	Лот №1: Челябинская область, г. Магнитогорск, ул.Набережная, д.20, нежилое помещение №8, общей площадью 133,6 кв.м. Этаж: подвал жилого многоквартирного дома Тип и состояние нежилого здания (помещения): объект аренды представляет собой нежилое помещение, вход общий (через подъезд), состояние – требуется косметический ремонт. Фундамент – бетонный, блочный; стены наружные – кирпич; перегородки – кирпич; перекрытия (кровля) – плиты перекрытия. Полы – бетон, проемы оконные – пластиковые, проемы дверные деревянные, входная дверь – металлическая. Внутренняя отделка: требуется косметический ремонт. Инженерное обеспечение: объект подключен к электросетям, теплоснабжение центральное, канализация, горячая, холодная вода. Общая площадь нежилого помещения: 133,6 кв.м.
Целевое назначение муниципального имущества, права на которое передаются по договору	Лот №1: без ограничения.
Начальная (минимальная) цена договора аренды (размер арендной платы в месяц):	Лот №1: 17 900,00 руб., без учета НДС. Шаг аукциона (5% от начальной цены договора аренды): 895,00 руб.
Сумма задатка для участия в аукционе, срок внесения задатка	Задаток (100% от начальной цены договора аренды): 17 900,00 руб., перечисляется заявителем на расчетный счет администрации города: Получатель: «Управление финансов администрации города Магнитогорска», ИНН 7446011940, КПП 744631013, р/с 40302810500005000001 в РКЦ г.Магнитогорска, БИК 047516000. В графе «Назначение платежа» указать: «Перечисляется задаток на л/с 05505002ВР Администрации города Магнитогорска для участия в аукционе на право заключить договор аренды муниципального нежилого помещения, находящегося в муниципальной собственности без налога (НДС)». Задаток возвращается участникам аукциона, за исключением его победителя, не позднее 5 рабочих дней со дня подведения итогов аукциона.  Сумма задатка для участия в аукционе перечисляется заявителем на расчетный счет администрации города в срок до «02» августа 2019 года.
Срок действия договора аренды	Срок действия договора аренды недвижимого имущества – 5 лет с момента его подписания.
Срок заключения договора аренды	Срок заключения договора аренды - не ранее чем через 10 дней, но не позднее двадцати дней со дня размещения на официальном сайте протокола о результатах аукциона.
Срок, место и порядок предоставления документации об аукционе, электронный адрес сайта в сети "Интернет", на котором размещена документация об аукционе	Документация об аукционе предоставляется со дня опубликования данного извещения на официальном сайте www.torgi.gov.ru до начала процедуры рассмотрения заявок на участие в аукционе (10 час.00 мин. «02» августа 2019г.) на основании заявления любого заинтересованного лица, поданного в письменной форме на бумажном носителе по адресу: 455044, г. Магнитогорск, пр. Ленина, д.72, каб.232 в рабочие дни пн.-чт. с 08.30 до 12.00 или в электронном виде по запросу на e-mail: arenda@magnitogorsk.ru  Аукцион состоится «07» августа 2019 года в 10.20 часов по адресу: 455044, г. Магнитогорск, пр. Ленина, д.72, каб. 232
Срок, в течение которого организатор аукциона вправе отказаться от проведения аукциона	Организатор аукциона вправе отказаться от проведения аукциона не позднее, чем за пять дней до даты окончания срока подачи заявок на участие в аукционе. Извещение об отказе от проведения аукциона размещается на официальном сайте торгов в течение одного дня с даты принятия решения об отказе от проведения аукциона. В течение двух рабочих дней с даты принятия указанного решения организатор аукциона направляет соответствующие уведомления всем заявителям.

Заместитель председателя комитета Е. И. ЯРЦЕВА

УТВЕРЖДАЮ:  
И.о. председателя Комитета по управлению имуществом и земельными отношениями  
Е. Г. Верховодова

#### ИЗВЕЩЕНИЕ О ПРОВЕДЕНИИ ОТКРЫТОГО АУКЦИОНА по 1 Лоту

Во исполнение постановления администрации города Магнитогорска № 8282-П от 10.07.2019 Комитетом по управлению имуществом и земельными отношениями проводится аукцион на право заключения договора аренды нежилого здания – здания базы общей площадью 330,3 кв.м, расположенного по адресу: Челябинская область, г.Магнитогорск, ул.Электросети, д.33, находящегося в муниципальной собственности

Организатор аукциона, место его нахождения, почтовый адрес, адрес электронной почты и номер контактного телефона	Комитет по управлению имуществом и земельными отношениями администрации г.Магнитогорска (далее – Организатор аукциона) 455044, г. Магнитогорск, пр.Ленина, д.72 Контактное лицо: Белых Кристина Витальевна Адрес электронной почты: arenda@magnitogorsk.ru Контактный телефон: (3519) 49 85 26, 49 84 91, 49 84 81 факс: (3519) 26 06 33
Место расположения, описание и технические характеристики муниципального имущества	Лот №1: Челябинская область, г. Магнитогорск, ул.Электросети, д.33, нежилое здание – здание базы общей площадью 330,3 кв.м. Этаж: двухэтажное нежилое здание – здание базы Тип и состояние нежилого здания (помещения): объект аренды представляет собой нежилое здание – здание базы. Фундамент – бетонный, блочный; стены наружные – кирпич, бревно; перекрытия (кровля) – ж/б плиты. Полы – бетон, проемы – ворота деревянные, окна деревянные. Внутренняя отделка: отсутствует. Инженерное обеспечение: отсутствует. Общая площадь нежилого помещения: 330,3 кв.м.
Целевое назначение муниципального имущества, права на которое передаются по договору	Лот №1: без ограничения.
Начальная (минимальная) цена договора аренды (размер арендной платы в месяц):	Лот №1: 9 800,00 руб., без учета НДС. Шаг аукциона (5% от начальной цены договора аренды): 490,00 руб.
Сумма задатка для участия в аукционе, срок внесения задатка	Задаток (100% от начальной цены договора аренды): 9 800,00 руб., перечисляется заявителем на расчетный счет администрации города: Получатель: «Управление финансов администрации города Магнитогорска», ИНН 7446011940, КПП 744631013, р/с 40302810500005000001 в РКЦ г.Магнитогорска, БИК 047516000. В графе «Назначение платежа» указать: «Перечисляется задаток на л/с 05505002ВР Администрации города Магнитогорска для участия в аукционе на право заключить договор аренды муниципального нежилого помещения, находящегося в муниципальной собственности без налога (НДС)». Задаток возвращается участникам аукциона, за исключением его победителя, не позднее 5 рабочих дней со дня подведения итогов аукциона.  Сумма задатка для участия в аукционе перечисляется заявителем на расчетный счет администрации города в срок до «02» августа 2019 года.
Срок действия договора аренды	Срок действия договора аренды недвижимого имущества – 5 лет с момента его подписания.
Срок заключения договора аренды	Срок заключения договора аренды - не ранее чем через 10 дней, но не позднее двадцати дней со дня размещения на официальном сайте протокола о результатах аукциона.
Срок, место и порядок предоставления документации об аукционе, электронный адрес сайта в сети "Интернет", на котором размещена документация об аукционе	Документация об аукционе предоставляется со дня опубликования данного извещения на официальном сайте www.torgi.gov.ru до начала процедуры рассмотрения заявок на участие в аукционе (10 час.00 мин. «02» августа 2019г.) на основании заявления любого заинтересованного лица, поданного в письменной форме на бумажном носителе по адресу: 455044, г. Магнитогорск, пр. Ленина, д.72, каб.232 в рабочие дни пн.-чт. с 08.30 до 12.00 или в электронном виде по запросу на e-mail: arenda@magnitogorsk.ru  Аукцион состоится «07» августа 2019 года в 10.05 ч. по адресу: 455044, г. Магнитогорск, пр. Ленина, д.72, каб. 232



Срок, в течение которого организатор аукциона вправе отказаться от проведения аукциона	Организатор аукциона вправе отказаться от проведения аукциона не позднее, чем за пять дней до даты окончания срока подачи заявок на участие в аукционе. Извещение об отказе от проведения аукциона размещается на официальном сайте торгов в течение одного дня с даты принятия решения об отказе от проведения аукциона. В течение двух рабочих дней с даты принятия указанного решения организатор аукциона направляет соответствующие уведомления всем заявителям.
--	---

**Заместитель председателя комитета Е. И. ЯРЦЕВА**

УТВЕРЖДАЮ:  
И.о. председателя Комитета по управлению имуществом и земельными отношениями

Е. Г. Верховодова

**Извещение о проведении конкурса на право заключения договора аренды муниципального нежилого помещения №4 - административно-бытовой корпус с номерами на поэтажном плане №№ 3, 12, 23, 29, 32 общей площадью 54,2 кв.м, расположенного по адресу: Челябинская обл., г.Магнитогорск, ул.Советской Армии, д.2, находящегося в муниципальной собственности, для обслуживания жилого фонда Орджоникидзевского, Ленинского районов г.Магнитогорска**

**Организатор конкурса:** Администрация города Магнитогорска в лице Комитета по управлению имуществом и земельными отношениями администрации г. Магнитогорска. Место нахождения: Челябинская обл., г. Магнитогорск, пр. Ленина, д.72. Почтовый адрес: 455044 Челябинская обл., г.Магнитогорск, пр. Ленина, д. 72.  
E-mail: arenda@magnitogorsk.ru, тел. (3519) 49 85 26, 49 84 91, 49 84 81

Сообщает о проведении конкурса на право заключения договора аренды муниципального нежилого помещения №4 - административно-бытовой корпус с номерами на поэтажном плане №№ 3, 12, 23, 29, 32 общей площадью 54,2 кв.м, расположенного по адресу: Челябинская обл., г.Магнитогорск, ул.Советской Армии, д.2, находящегося в муниципальной собственности, для обслуживания жилого фонда Орджоникидзевского, Ленинского районов г.Магнитогорска.

**Основные технические данные объекта:**  
Техническая характеристика муниципального нежилого помещения №4 - административно-бытовой корпус с номерами на поэтажном плане №№ 3, 12, 23, 29, 32 общей площадью 54,2 кв.м, расположенного по адресу: Челябинская обл., г.Магнитогорск, ул.Советской Армии, д.2, находящегося в муниципальной собственности, для обслуживания жилого фонда Орджоникидзевского, Ленинского районов г.Магнитогорска

**Характеристика нежилого помещения:**  
1.1. Нежилое помещение №4 - административно-бытовой корпус с номерами на поэтажном плане №№ 3, 12, 23, 29, 32 общей площадью 54,2 кв.м, расположенное по адресу: Челябинская обл., г.Магнитогорск, ул.Советской Армии, д.2.

1.2. Инженерное обеспечение: объект подключен к электросетям, теплоснабжение центральное, канализация, горячая, холодная вода. Внутренняя отделка: полы деревянные, проемы оконные деревянные, проемы дверные филанчатые, входные - металлические. Помещение находится в среднем состоянии.

1.3. Цель использования нежилого помещения: для обслуживания жилого фонда Орджоникидзевского, Ленинского районов г.Магнитогорска.

**Цель использования нежилого помещения:** для обслуживания жилого фонда Орджоникидзевского, Ленинского районов г.Магнитогорска.

**Даты начала и окончания срока подачи заявок на участие в конкурсе:**  
Заявки на участие в конкурсе принимаются с «12» июля 2019 года до 10.00 часов «14» августа 2019 года (время местное) по адресу: Челябинская обл., г. Магнитогорск, пр. Ленина, д.72, каб. № 238 (223). Рабочие дни: понедельник-пятница с 08.30 до 12.00, с 13.00 до 17.00.

**Место, дата и время вскрытия конвертов с заявками на участие в конкурсе:**  
Процедура вскрытия конвертов с заявками на участие в конкурсе состоится публично по адресу: Челябинская область, г. Магнитогорск, пр. Ленина, д.72, второй этаж, каб. № 232 «15» августа 2019 года в 10.00 часов (время местное).

**Место, дата рассмотрения заявок на участие в конкурсе:**  
Рассмотрение заявок на участие в конкурсе состоится по адресу: Челябинская обл., г. Магнитогорск, пр. Ленина, д. 72, второй этаж, каб. № 232 «15» августа 2019 года в 14.00 часов (время местное). Место и дата подведения итогов конкурса (оценка и сопоставление заявок на участие в конкурсе): Челябинская область, г. Магнитогорск, пр. Ленина, д. 72, второй этаж, каб. 232 «15» августа 2019 года в 15.00 часов (время местное).

**Предмет конкурса – право заключения договора аренды муниципального нежилого помещения:**

Лот № 1 – муниципальное нежилое помещение №4 - административно-бытовой корпус с номерами на поэтажном плане №№ 3, 12, 23, 29, 32 общей площадью 54,2 кв.м, расположенного по адресу: Челябинская обл., г.Магнитогорск, ул.Советской Армии, д.2.  
Целевое назначение: для обслуживания жилого фонда Орджоникидзевского, Ленинского районов г.Магнитогорска.

Начальная (минимальная) цена лота № 1 – арендная плата за месяц составляет 19 500 руб.00 коп. (девятнадцать тысяч пятьсот рублей 00 коп). Цена включает в себя плату за пользование местами общего пользования – нежилым помещением №4 - административно-бытовой корпус с номерами на поэтажном плане: 1 этаж: №№ 31, 37-38, 45, 47-49, 61-62, 70-75; 2 этаж: №№ 11, 13, 20-22, 30-31; 3 этаж: №№ 1-2, 10-11, 18-19.

Срок действия договора аренды – 364 дня.

**Требования к участникам конкурса:**

1. Участником конкурса может быть любое юридическое лицо независимо от организационно-правовой формы, формы собственности, места нахождения, а также места происхождения капитала или любое физическое лицо, в том числе индивидуальный предприниматель, претендующее на заключение договора.

2. Отсутствие в отношении участника конкурса - юридического лица процедуры ликвидации и/или отсутствие решения арбитражного суда о признании участника конкурса - юридического лица, индивидуального предпринимателя банкротом и об открытии конкурсного производства.

3. Отсутствие применения в отношении участника конкурса административного наказания в виде приостановления деятельности в порядке, предусмотренном Кодексом Российской Федерации об административных правонарушениях, на день подачи заявки на участие в аукционе.

4. Организатором конкурса может быть установлено требование о внесении задатка. При этом размер задатка определяется организатором конкурса. В случае если организатором конкурса установлено требование о внесении задатка, такое требование в равной мере распространяется на всех участников конкурса и указывается в извещении о проведении конкурса.

5. Заявитель вправе подать только одну заявку на участие в конкурсе в отношении каждого предмета конкурса (лота).

**Порядок предоставления конкурсной документации:**

Конкурсная документация доступна на электронном адресе в сети «Интернет» сайта www.torgi.gov.ru без взимания платы. На основании заявления любого заинтересованного лица, поданного в письменной форме, в том числе в форме электронного документа, конкурсная документация предоставляется в течение двух рабочих дней с даты получения соответствующего заявления. Предоставление конкурсной документации в письменной форме, в том числе в форме электронного документа осуществляется без взимания платы. Документация предоставляется с «12» июля 2019 г. по адресу: Челябинская область, город Магнитогорск, пр. Ленина, д.72, второй этаж, каб. № 238 (223), Комитет по управлению имуществом и земельными отношениями администрации г.Магнитогорска, телефон (3519) 498-526, (498-491) – контактное лицо Белых Кристина Витальевна.

**Отказ от проведения конкурса:**  
Организатор конкурса вправе отказаться от проведения конкурса не позднее чем за пять дней до даты окончания срока подачи заявок на участие в конкурсе. Извещение об отказе от проведения конкурса размещается на официальном сайте торгов www.torgi.gov.ru в течение одного дня с даты принятия решения об отказе от проведения конкурса. В течение двух рабочих дней с даты принятия указанного решения организатор конкурса вскрывает (в случае если на конверте не указаны почтовый адрес (для юридического лица) или сведения о месте жительства (для физического лица) заявителя) конверты с заявками на участие в конкурсе и направляет соответствующие уведомления всем заявителям. В случае если установлено требование о внесении задатка, организатор конкурса возвращает заявителям денежные средства, внесенные в качестве задатка, в течение пяти рабочих дней с даты принятия решения об отказе от проведения конкурса.

Организатор конкурса вправе отказаться от проведения конкурса до «09» августа 2019 года.

УТВЕРЖДАЮ:  
И.о. председателя Комитета по управлению имуществом и земельными отношениями

Е. Г. Верховодова

**ИЗВЕЩЕНИЕ О ПРОВЕДЕНИИ ОТКРЫТОГО АУКЦИОНА по 1 Лоту**

Во исполнение постановления администрации города Магнитогорска № 8289-П от 10.07.2019 Комитетом по управлению имуществом и земельными отношениями проводится аукцион на право заключения договора аренды нежилого помещения №1 общей площадью 52,0 кв.м., расположенного по

адресу: Челябинская область, г. Магнитогорск, ул.Первомайская, д.5, находящегося в муниципальной собственности и предназначенного для предоставления его во владение и (или) в пользование субъектам малого и среднего предпринимательства

Организатор аукциона, место его нахождения, почтовый адрес, адрес электронной почты и номер контактного телефона	Комитет по управлению имуществом и земельными отношениями администрации г.Магнитогорска (далее – Организатор аукциона) 455044, г. Магнитогорск, пр.Ленина, д.72 Контактное лицо: Белых Кристина Витальевна Адрес электронной почты: arenda@magnitogorsk.ru Контактный телефон: (3519) 49 85 26, 49 84 91, 49 84 81 Факс: (3519) 26 06 33
Место расположения, описание и технические характеристики муниципального имущества	Лот №1: Челябинская область, г. Магнитогорск, ул.Первомайская, д.5, нежилое помещение №1 площадью 52,0 кв.м Этаж: цоколь жилого многоквартирного дома Тип и состояние нежилого здания (помещения): объект аренды представляет собой нежилое помещение, вход отдельный, Фундамент – бетонный блочный. Стены наружные – кирпич, перекрытия (кровля) – ж/б плиты перекрытия, перегородки – кирпич. Полы – бетон, проемы оконные: деревянные, проемы дверные – деревянные. Внутренняя отделка: требуется косметический ремонт. Инженерное обеспечение: объект подключен к электросетям, теплоснабжение центральное, канализация, горячая, холодная вода. Общая площадь нежилого помещения: 52,0 кв.м.
Целевое назначение муниципального имущества, права на которое передаются по договору	Лот №1: без ограничения
Начальная (минимальная) цена договора аренды (размер арендной платы в месяц):	Лот №1: 9 000,00 руб., без учета НДС. Шаг аукциона (5% от начальной цены договора аренды): 450,00 руб
Сумма задатка для участия в аукционе, срок внесения задатка	Задаток (100% от начальной цены договора аренды): 9 000,00 руб., перечисляется заявителем на расчетный счет администрации города: Получатель: «Управление финансов администрации города Магнитогорска», ИНН 7446011940, КПП 744631013, р/с 40302810500005000001 в РКЦ г.Магнитогорска, БИК 047516000. В графе «Назначение платежа» указать: «Перечисляется задаток на л/с 05505002ВР Администрации города Магнитогорска для участия в аукционе на право заключить договор аренды муниципального нежилого помещения, находящегося в муниципальной собственности без налога (НДС)». Задаток возвращается участникам аукциона, за исключением его победителя, не позднее 5 рабочих дней со дня подведения итогов аукциона. Сумма задатка для участия в аукционе перечисляется заявителем на расчетный счет администрации города в срок до «02» августа 2019 года.
Срок действия договора аренды	Срок действия договора аренды недвижимого имущества – 5 лет с момента его подписания.
Срок заключения договора аренды	Срок заключения договора аренды - не ранее чем через 10 дней, но не позднее двадцати дней со дня размещения на официальном сайте протокола о результатах аукциона.
Срок, место и порядок предоставления документации об аукционе, электронный адрес сайта в сети "Интернет", на котором размещена документация об аукционе	Документация об аукционе предоставляется со дня опубликования данного извещения на официальном сайте www.torgi.gov.ru до начала процедуры рассмотрения заявок на участие в аукционе (10 час.00 мин. «02» августа 2019г.) на основании заявления любого заинтересованного лица, поданного в письменной форме на бумажном носителе по адресу: 455044, г. Магнитогорск, пр. Ленина, д.72, каб.232 в рабочие дни пн.-чт. с 08.30 до 12.00 или в электронном виде по запросу на e-mail: arenda@magnitogorsk.ru
Срок, в течение которого организатор аукциона вправе отказаться от проведения аукциона	Аукцион состоится «07» августа 2019 года в 10-10 часов по адресу: 455044, г. Магнитогорск, пр. Ленина, д.72, каб. 232.
Требования к Заявителю на участие в аукционе	Организатор аукциона вправе отказаться от проведения аукциона не позднее, чем за пять дней до даты окончания срока подачи заявок на участие в аукционе. Извещение об отказе от проведения аукциона размещается на официальном сайте торгов в течение одного дня с даты принятия решения об отказе от проведения аукциона. В течение двух рабочих дней с даты принятия указанного решения организатор аукциона направляет соответствующие уведомления всем заявителям.
Требования к Заявителю на участие в аукционе	Заявителями аукциона могут быть только субъекты малого и среднего предпринимательства. Статус субъекта малого и среднего предпринимательства определяется в соответствии с законодательством Российской Федерации.

**Заместитель председателя комитета Е. И. ЯРЦЕВА**

**ИТОГИ АУКЦИОНА**

Администрация города Магнитогорска объявляет о результатах аукциона на право заключения договора на установку и эксплуатацию рекламной конструкции, назначенного на 11 июля 2019 года:

№ лота	Местоположение рекламной конструкции	Победитель аукциона	Цена права на заключение договора на установку и эксплуатацию рекламной конструкции, руб.
1	пр.К.Маркса, напротив дома № 174	Единственный участник аукциона ООО «Форэст»	91 368,00
2	пр. Карла Маркса, напротив дома № 166, м-н «Зори Урала», конструкция № 1	Единственный участник аукциона ООО «Форэст»	91 368,00
3	ул. Советская, 149, на разделительной полосе	Единственный участник аукциона ООО «Форэст»	91 368,00
4	ул. Жукова, 16	Единственный участник аукциона ООО «Форэст»	30 456,00
5	пересечение пр.К.Маркса и ул. Б. Ручьева, юго-восточный угол	Единственный участник аукциона ООО «Армада Аутдор»	91 368,00
6	въезд в город со стороны аэропорта, 100 м до ул. Зеленой	Единственный участник аукциона ООО «Армада Аутдор»	60 912,00
7	ул. Грязнова, напротив дома №40	Единственный участник аукциона ООО «Армада Аутдор»	60 912,00
8	пересечение ул. Московская и ул. Бурденко	Единственный участник аукциона ООО «Армада Аутдор»	60 912,00
9	пересечение ул.Московская и ул.Баженова	Единственный участник аукциона ООО «Армада Аутдор»	60 912,00
10	пересечение ул.Московская и ул.Мичурина	Единственный участник аукциона ООО «Армада Аутдор»	60 912,00
11	пересечение ул.Московская и ул.Писарева	Единственный участник аукциона ООО «Армада Аутдор»	60 912,00
12	ул. Советская, 187	Единственный участник аукциона ООО «Армада Аутдор»	45 684,00
13	ул. Советской Армии, 51	Единственный участник аукциона ООО «Армада Аутдор»	45 684,00
14	ул. Советская, 117, конструкция 1	В связи с отсутствием поданных заявок аукцион в отношении данного лота признан несостоявшимся	
15	пересечение пр. Ленина и ул. Советской Армии, юго-западный угол	Единственный участник аукциона ООО «РекАрт»	91 368,00



16	пр. Карла Маркса, около дома 198	Единственный участник аукциона ООО «РекАрт»	91 368,00
17	Левый берег, ул. Профсоюзная возле ДРСУ 1	Единственный участник аукциона ООО «РекАрт»	30 456,00
18	пр. Ленина, 80 (р.ц. Бумеранг), четная сторона	Единственный участник аукциона ООО «Торговый дом «Конто»	91 368,00
19	ул.50-летия Магнитки, 40, конструкция №3	Единственный участник аукциона ООО «Торговый дом «Конто»	60 912,00
20	ул.50-летия Магнитки, 40, конструкция №4	Единственный участник аукциона ООО «Торговый дом «Конто»	60 912,00
21	ул. Жукова, 14	В связи с отсутствием поданных заявок аукцион в отношении данного лота признан несостоявшимся	60 912,00
22	в районе шоссе Дачное, 3	Победитель аукциона ИП Герадотова Е.В.	42 640,00
23	проезд Ковыльный, 1	Единственный участник аукциона ООО «Магия Металла»	30 456,00

И.о. председателя комитета Е. Г. ВЕРХОВОДОВА

## Управление ПФР в г.Магнитогорске Челябинской области (межрайонное)

### Более 16 тысяч медиков Южного Урала получают досрочную страховую пенсию по старости

В ближайшее воскресенье свой профессиональный праздник отмечают медицинские работники. В Челябинской области более 16 тысяч медиков являются получателями досрочной страховой пенсии по старости. Средний размер пенсии медицинских работников на Южном Урале составляет 13,5 тыс. рублей.

ОПФР по Челябинской области напоминает, что согласно новому закону, в числе прочих льготных категорий, медицинские работники имеют право на пенсию ранее достижения общеустановленного возраста. Вместе с тем, с 1 января 2019 года для них изменились сроки выхода на пенсию. Закон предусматривает поэтапное более позднее назначение пенсии от года приобретения требуемой выслуги до 5 лет.

Требования к стажу лечебной деятельности остались прежними, 25 лет работы в сельской местности или 30 лет в городе, поселках городского типа и сельской местности. Для медиков, которые приобретут необходимый стаж в 2019 и 2020 годах, законом предусмотрено оформление пенсии на шесть месяцев раньше нового пенсионного возраста.

Например, если право на пенсию возникнет в январе 2019 года, пенсию назначат в июле 2019 года. Если право возникнет в октябре 2020 года, пенсию можно будет получить в апреле 2022 года.

Нужно помнить, что право на пенсионные льготы предоставляется лишь тем лицам, которые работают в учреждениях здравоохранения и занимают должности, предусмотренные Списками должностей и учреждений, работа в которых засчитывается в стаж работы, дающей право на досрочное назначение пенсии в связи с лечебной и иной деятельностью, которые утверждены постановлениями Правительства РФ.

В стаж, дающий право на досрочное пенсионное обеспечение, включается работа в учреждениях здравоохранения, санитарно-эпидемиологических учреждениях всех форм собственности. Важно отметить, что периоды работы медицинских работников в организациях, имевших иную организационно-правовую форму, отличную от учреждения (предприятие) не учитываются в стаж работы, дающей право на досрочный выход на пенсию.

Также в стаж засчитывается работа на станциях скорой медицинской помощи, скорой и неотложной медицинской помощи и станциях переливания крови.

Периоды работы в учреждениях здравоохранения подсчитываются календарно. Вместе с тем, действующее законодательство предусматривает льготный порядок исчисления при наличии «смешанного» стажа (работа на селе и в городах), а также работы оперирующими врачами-специалистами и операционными медицинскими сестрами, врачами-анестезиологами-реаниматологами и др. категориям.

### В июне начисление и выплата пенсий производились вовремя и в полном объеме

В июне 2019 года начисление и выплата пенсий и пособий, которые находятся в компетенции Пенсионного фонда РФ, производились вовремя и в полном объеме. Ни в одном из городов и районов Челябинской области сбоев в выплате пенсий и пособий не было.

В июне 2019 года Отделением ПФР по Челябинской области южноуральским пенсионерам и льготникам было перечислено 16,8 млрд рублей.

### В Личном кабинете на сайте ПФР можно подать заявление через представителя

В Личном кабинете на сайте ПФР можно подать заявление от лица представителя (родителя, усыновителя, опекуна или попечителя). Для этого гражданин – законный представитель заявителя – должен зайти в свой Личный кабинет на сайте ПФР и идентифицировать себя как представителя, выбрав соответствующую опцию.

При оформлении заявления необходимо будет указать данные как самого представителя, так и заявителя, а также внести всю необходимую информацию в остальные поля, требующие заполнения.

В текущий момент через представителя можно подать следующие заявления:

- о назначении пенсии;
- о переводе с одной пенсии на другую;
- о доставке пенсии;
- об установлении федеральной социальной доплаты к пенсии;
- о назначении ежемесячной денежной выплаты;
- о доставке социальных выплат;
- о назначении ежемесячной денежной выплаты в повышенном размере;
- о назначении ежемесячной выплаты неработающему трудоспособному лицу, осуществляющему уход за ребенком-инвалидом в возрасте до 18 лет или инвалидом с детства I группы;
- о согласии на осуществление неработающим трудоспособным лицом ухода за ребенком-инвалидом в возрасте до 18 лет или инвалида с детства I группы;
- о назначении ежемесячной компенсационной выплаты неработающему трудоспособному лицу, осуществляющему уход за нетрудоспособным гражданином;
- о согласии на осуществление неработающим трудоспособным лицом ухода за нетрудоспособным гражданином;
- о выдаче государственного сертификата на материнский (семейный) капитал;
- о распоряжении средствами материнского (семейного) капитала.

Напомним, все услуги и сервисы, предоставляемые ПФР в электронном виде, объединены в один портал на сайте Пенсионного фонда – es.pfrf.ru. Чтобы получить услуги ПФР в электронном виде, необходимо иметь подтвержденную учетную запись на Едином портале

государственных и муниципальных услуг (gosuslugi.ru). Если гражданин уже зарегистрирован на портале, необходимо использовать логин и пароль, указанные при регистрации.

### Более 9 тысяч южноуральских семей с 1 июля начнут получать повышенные ежемесячные выплаты по уходу за детьми-инвалидами и инвалидами с детства 1 группы

С 1 июля 2019 года ежемесячные выплаты лицам, из числа родителей (усыновителей) или опекунов (попечителей), осуществляющим уход за детьми-инвалидами и инвалидами с детства I группы, будут увеличены с 5500 рублей до 10 000 рублей.\*

В настоящее время в Челябинской области количество родителей и опекунов, получающих ежемесячные выплаты по уходу за детьми – инвалидами и инвалидами с детства I группы, составляет 9121 человек. Получателям указанной выплаты перерасчет произведен в беззаявительном порядке.

Размер ежемесячной выплаты родителям (усыновителям) или опекунам (попечителям), осуществляющим уход за детьми-инвалидами и инвалидами с детства 1 группы, в Челябинской области с 1 июля текущего года составит 11500 рублей (с учетом районного коэффициента – 1,15).

Напомним, право на получение ежемесячной выплаты имеют лица, осуществляющие уход за ребенком-инвалидом в возрасте до 18 лет или инвалидом с детства I группы, которые являются трудоспособными, не работают и не являются получателями какого-либо вида пенсии и пособия по безработице. В случае прекращения ухода, выхода на работу или начала осуществления иной деятельности, подлежащей включению в страховую стаж, в случае назначения пенсии, пособия по безработице гражданин, осуществляющий уход, обязан самостоятельно в течение 5 дней известить об этом ПФР, чтобы своевременно прекратить получение ежемесячной выплаты. В противном случае гражданину придется вернуть в ПФР неправомерно полученные денежные средства. Подать заявление «О факте осуществления (прекращения) работы» можно через «Личный кабинет гражданина» на официальном сайте ПФР (www.pfrf.ru).

\* Указ Президента РФ от 07.03.2019 №95 «О внесении изменения в Указ Президента Российской Федерации от 26.02.2013 №175 «О ежемесячных выплатах лицам, осуществляющим уход за детьми-инвалидами и инвалидами с детства I группы».

### Оформить права на квартиру в новостройке станет проще

С 1 июля 2019 года в России начинает действовать правило обязательного использования эскроу-счетов: переход от долевого финансирования строительства к проектному обусловлен необходимостью минимизировать риски для всех участников рынка первичной недвижимости. По мнению экспертов Федеральной кадастровой палаты, новая инвестиционная модель упростит гражданам задачу по оформлению собственности в новостройке.

Согласно новым правилам, покупатели квартир больше не перечисляют деньги застройщику, а хранят средства на сберегательных счетах эскроу. Застройщик ведет строительство за счет собственных средств или банковского кредита. Доступ к эскроу-счетам застройщик получает только после того, как представит банку разрешение на ввод дома в эксплуатацию и подтверждение регистрации прав собственности как минимум одного объекта долевого строительства (п. 6 ст. 15. 5, Федеральный закон № 214-ФЗ). Таким образом, финансовым гарантом дольщиков выступает банк, а для застройщика создаются условия, в которых своевременная сдача объекта и проведение процедуры кадастрового учета становятся важными составляющими успешного завершения проекта.

«До настоящего времени проблемы дольщиков не ограничивались серьезными финансовыми рисками. Часто, даже после получения ключей, собственники помещений многоквартирного дома не могли зарегистрировать права на квартиру. Происходило это из-за того, что необходимая для регистрации процедура кадастрового учета по той или иной причине затягивалась, а единственным лицами, заинтересованными в решении вопроса, оказывались сами собственники», - говорит эксперт Федеральной кадастровой палаты Росреестра Надежда Лещенко.

Обеспечить кадастровый учет многоквартирного дома обязан орган власти, уполномоченный выдавать разрешение на ввод объекта в эксплуатацию. В срок не позднее пяти рабочих дней с даты принятия такого решения госорган должен направить в орган регистрации прав заявление о проведении кадастрового учета с приложением необходимых документов.

Далее в течение пяти рабочих дней с даты поступления заявления специалисты вносят в ЕГРН сведения обо всех жилых и нежилых помещениях многоквартирного дома, общедомовом имуществе, машино-местах, вспомогательных помещениях. При наличии в техническом плане ошибок на их исправление отводится до трех месяцев, проведение кадастрового учета на это время приостанавливается.

Действующий закон не обязывает застройщика участвовать в постановке объекта на кадастровый учет: обязательства застройщика перед жильцами заканчиваются подписанием акта приема-передачи квартиры. «Благодаря новой инвестиционной схеме застройщик разделит интересы жильцов: только проведя кадастровый учет и запустив процедуру регистрации квартир в собственность, он сможет получить от банка средства дольщиков, – поясняет Надежда Лещенко.

Подать заявление и документы на регистрацию прав собственности можно в офисе МФЦ, на сайте Росреестра или портале госуслуг. Не позднее чем через семь рабочих дней заявитель станет полноправным владельцем недвижимости. «Состав пакета документов зависит от условий приобретения недвижимости. Имеет значение, использовались ли кредит или ипотека, привлекалось ли доверенное лицо, есть ли среди владельцев квартиры несовершеннолетние, – поясняет Надежда Лещенко. – При этом обязательно надо представить договор долевого участия и акт приема-передачи».

Согласно Постановлению Правительства РФ от 22 апреля 2019 г. № 480, застройщик может привлекать средства дольщиков по старой схеме, если его проект завершен на 30% и не менее 10% общей площади жилых и нежилых помещений, включая машино-места, будет продано без использования эскроу-счетов. Готовность объекта может составлять 15%, если строительство ведется в рамках развития застроенной территории, комплексного освоения территории или по договорам с органами власти, предусматривающим передачу объектов социальной или инженерной инфраструктуры в государственную или муниципальную собственность либо снос ветхого и аварийного жилья.

«В то же время закон предусматривает возможность заключать договоры долевого участия без использования эскроу-счетов и после 1 июля 2019 года – для девелоперов, чьи проекты частично завершены. Данное отступление позволит сделать переход к новой инвестиционной модели более плавным, чтобы российский строительный бизнес продолжал развиваться без потрясений», – отмечает эксперт.

Если застройщик включен в перечень системообразующих российских организаций и получил разрешения на строительство многоквартирных домов общей площадью не менее 4 млн м<sup>2</sup> на территории 4 субъектов РФ, строительная готовность объекта может составлять 6%. Такая же планка установлена для застройщиков, взявших на себя обязательства по завершению долевого долготроя вместо компаний-банкротов. Постановление также предусматривает право регионов устанавливать собственные критерии и случаи их применения, при условии предоставления финансовых гарантий завершения строительства, которое велось без использования эскроу-счетов.

Пресс-служба филиала ФГБУ «ФКП Росреестра» по Челябинской области