



МАГНИТОГОРСКИЙ РАБОЧИЙ

СРЕДА
15 МАРТА 2017
№ 36 (22434)



Издаётся с 1930 года

Интернет-версия: WWW.MR-INFO.RU

По улице асфальт возили

С 1 апреля дорожники приступят к ремонту улиц и проспектов

Как всегда, первыми подвергнутся ямочному ремонту проспекты Карла Маркса, Ленина и улица Советская, затем рабочие перейдут на мостовые переходы и только после этого займутся примыкающими дорогами.

О том, сколько улиц отремонтируют в ближайшее время, на брифинге в администрации города рассказал начальник административной службы МБУ «Дорожное специализированное учреждение Магнитогорска» Станислав СЕМЕНОВ:

– С первого апреля МБУ «ДСУ» начинает ямочный ремонт. На улицу выйдет специализированная техника – машина пневмонабрызга. Агрегат пройдет по 36 улицам и замостит все выбоины и трещины. С десятого апреля начнем завозить в город горячий асфальт и проведем средний ремонт еще 55 улиц. Что касается дня сегодняшнего, то наиболее опасные углубления на дорогах мы засыпаем фрезерованным асфальтом – пока это все, что возможно предпринять при нынешних погодных условиях, – пояснил Семенов.

Следует отметить, что планы дорожников могут быть скорректированы из-за низ-



С помощью этой технологии дорожное покрытие приведут в порядок в короткий срок

ких температур, когда ямочный ремонт производить нельзя.

Что касается нового для нашего города способа быстрого «латания» небольших ям, трещин и разломов, то применением агрегата пневмонабрызга в прошлом году специалисты остались довольны. Станислав Семенов пояснил, что беглое инспектирование улиц, на которых работали по специальной технологии, продемонстрировало положительные результаты. Ожидания оправдались: уложенная в выбоины смесь осталась на месте. Как и обещали разработ-

чики технологии, покрытие гарантированно сохраняется на протяжении полутора-двух лет.

Добавим также, что будущую карту дорожных ремонтов могут дополнить и жители Магнитогорска. Диспетчерская служба МБУ «ДСУ» принимает звонки-предложения от горожан, для этого нужно четко определить географическое положение деформированного участка дороги и набрать телефонный номер 20-80-77.

Валентина СЕРДИТОВА
Фото Ильи МОСКОВЦА

Шагом марш!

Более 500 часов в неделю простаивают нововведённые лифты

Жильцы предъявили претензии региональному оператору капитального ремонта.

На этот раз критике подверглась работа с подрядчиками, устанавливающими подъемники в многоквартирных домах.

Как следует из заявлений магнитогорцев, в ноябре прошлого года в домах по адресам: проспект Ленина, 142/1 (подъезды 1-8), улица Бориса Ручьева, 12 (подъезды 1-8), Ворошилова, 11 (подъезды 2-8), Ворошилова, 15 (подъезды 1-3) начались соответствующие работы. В конце января, с опозданием на месяц, подъемники были сданы, но радости проживающим это обстоятельство не добавило. 26 лифтов, а именно столько было за-

менено, работают с большими погрешностями, в общей сложности простой новых подъемников в среднем в неделю составляет 500 часов, подсчитали горожане и подкрепили эти данные экспертными выкладками. Небольшая ремарка: на установку подъемного оборудования было потрачено более 54 миллионов рублей. Устав платить за несуществующие услуги, жильцы дома по улице Ворошилова обратились в исполком челябинского отделения Общероссийского народного фронта. На прошлой неделе активисты прибыли в Магнитогорск и провели собственное расследование.

– Общаясь с жителями и представителями управляющей компании, мы выяснили, что лифты работают с постоянными перебоями и остановками. Жильцы опасаются за свои жизни, боятся, что может случиться что-то более серьезное, чем застревание между этажами, – пояснил эксперт регионального отделения ОНФ Дмитрий ОСИПЧУК.

Управляющая компания и обслуживающая организация обвиняют в неполадках подрядчиков, осуществлявших монтаж и пусконаладочные работы. Исполнители ссылаются на акты приемки и необходимость

правильного содержания и обслуживания сложного подъемного оборудования. Представитель министерства строительства Челябинской области отметил, что в процессе приемки были допущены серьезные нарушения. По неизвестным причинам региональный оператор капитального ремонта не пригласил сотрудников профильного ведомства на процедуру сдачи в эксплуатацию сложных подъемных механизмов повышенной опасности, следует из пресс-релиза областного ОНФ.

Активистам челябинского штаба Общероссийского народного фронта удалось усадить противоборствующие стороны за стол переговоров и разработать план по урегулированию проблемы. Управляющая компания передаст все претензии по монтажу подрядчикам, те согласуют мероприятия и устранят имеющиеся неполадки – такое решение было принято после обсуждения проблемы. Отметим и еще одну немаловажную деталь: эксперты челябинского отделения ОНФ продолжают держать ситуацию под контролем до ее завершения, когда все оборудование будет сдано в эксплуатацию и начнет работать в штатном режиме, также будет рассмотрена возможность проведения независимой экспертизы и повторной приемки лифтов.

Валентина ПАВЛОВА
Фото Ильи МОСКОВЦА

В 2017 году в рамках реализации программы капитального ремонта жилых домов в Челябинской области запланирована замена более 500 лифтов. Всего же в ближайшие три года в регионе планируется заменить более полутора тысяч подъемников.

ДОСКА
ОБЪЯВЛЕНИЙ
www.mr-info.ru/board

ВЕСНА - ВРЕМЯ
БОЛЬШИХ ВОЗМОЖНОСТЕЙ

«Магнитогорский рабочий» объявляет о проведении антикризисной акции по снижению стоимости услуг на размещение рекламных материалов.

СКИДКА - 25%

Ваша реклама еще никогда не была такой эффективной!

Скидка действует на размещение рекламных материалов в газете «Магнитогорский рабочий» только по 30 апреля!

НОВОСТЬ ДНЯ

Поезд будущего

Магнитогорцы смогут посетить передвижной выставочный комплекс ОАО «РЖД».

Специальный поезд будет работать в нашем городе 22 и 23 марта. В составе передвижного комплекса 12 вагонов, в том числе девять выставочных, в каждом из которых представлены тематические экспозиции. Все они посвящены истории становления и развития российских железных дорог, современным железнодорожным проектам и технологиям в области инновационного развития, управлению процессами перевозок, энергосбережения и энергоэффективности, молодежной и кадровой политике. В комплексе присутствуют модели современного подвижного состава и объектов инфраструктуры. Есть также вагон, экспозиция в котором посвящена Году экологии. Здесь размещены макеты техники, позволяющей контролировать состояние окружающей среды. На информационных стендах можно увидеть список заповедников, через которые проходят железные дороги. Для пенсионеров, детей и студентов очного отделения вход на экспедицию – бесплатный. Предварительная запись на групповое посещение по телефонам: 8 (351) 268-29-34, 8-982-360-18-37.

Обидели? Сообщите!

Сообщения о преступлениях и иных правонарушениях, совершенных сотрудниками органов внутренних дел, можно оставить на «телефоне доверия» 8 (351) 268-85-94, входящем в систему «горячей линии» МВД Российской Федерации, который функционирует в Главном управлении МВД России по Челябинской области.

Курсы валют на 15 марта

	покупка	продажа	курс ЦБ
USD	57.90	59.90	59.1327
EUR	61.50	63.80	63.2661

По данным сайта www.creditural.ru

Погода

Чт	ночь	день
16.03	-9	-2
ВЕТЕР м/сек	1-3	
ВЕТЕР направление	Ю	
МАГНИТНАЯ БУРЯ	15	

ПЕРЕД ФАКТОМ

Опасность сохраняется

В Магнитогорске с начала года выявлено 144 случая заражения ВИЧ-инфекцией.

По данным официальной статистики на 1 января в нашем городе проживает 4231 инфицированный вирусом иммунодефицита человека.

Среди новых лабораторно подтвержденных случаев ВИЧ-инфекции мужчины регистрировались чаще женщин – 85 против 59, сообщает центр медицинской профилактики. При этом в 80 процентах случаев инфицированные мужчины выявлялись в возрасте от 30 до 49 лет, женщины в 60 процентах случаев – в возрасте от 20 до 39 лет. Заражение ВИЧ среди вновь выявленных в 43 процентах случаев происходило через инъекционное введение наркотиков. За первые два месяца года отмечается увеличение числа заразившихся ВИЧ при незащищенных половых контактах по сравнению с аналогичным периодом 2016 года в 1,6 раза. При этом растет частота заражения через половые контакты как среди женщин, так и среди мужчин в возрасте 40 лет и старше.

Следует помнить, что основной путь передачи ВИЧ-инфекции – через кровь. Опасны употребление инъекционных наркотиков, переливание крови, несоблюдение санитарно-эпидемиологического режима в лечебно-профилактических учреждениях, нанесение татуировок и пирсинг с использованием нестерильного инструментария, использование чужих бритвенных принадлежностей, зубных щеток.

Также ВИЧ-инфекция передается при незащищенных половых контактах и от инфицированной матери ребенку. При отсутствии лекарственной профилактики у 15-45 процентов новорожденных передача ВИЧ может произойти во время беременности, родов или при кормлении грудью.

Центр медпрофилактики напоминает, что риск передачи ВИЧ от матери ребенку может быть снижен до двух процентов, если приняты все меры профилактики у женщины, планирующей беременность или родившей ребенка, но кормящей грудью. При этом необходимо исключить риски заражения – незащищенные половые контакты или внутривенные наркотики. Снизить риск заражения ребенка можно, если женщина как можно раньше встанет на учет по беременности в женскую консультацию, а при уже имеющейся ВИЧ-инфекции своевременно обратится в центр СПИД, что позволит провести медикаментозную профилактику, выбрать правильную тактику ведения родов.

ВИЧ-инфекция не передается при бытовых контактах, через рукопожатия и объятия, через поцелуи, при совместном пользовании посудой, ванной и туалетом, при пользовании телефоном, компьютером, мебелью и другими предметами быта, через укусы насекомых.

Тестирование на ВИЧ в государственных медицинских организациях проводится бесплатно.

«Знаю, знаю точно, где мой адресат...»

Ждете ответа?

Сообщите электронный адрес.

Филиал Федеральной кадастровой палаты Росреестра по Челябинской области обращает внимание граждан на то, что при подаче заявлений о государственном кадастровом учете и регистрации прав необходимо указывать адрес электронной почты заявителя, а также правообладателя объекта недвижимости. Электронный адрес потребуется для направления уведомлений от Росреестра, в том числе о ходе оказания государственной услуги. Данное положение закреплено вступившим в силу с 1 января 2017 года Федеральным законом от 13.07.2015 №218-ФЗ «О государственной регистрации недвижимости».



Интернет для всех

В Челябинской области устраняют цифровое неравенство

В регионе начался третий этап федерального проекта, который предполагает подключение к волоконно-оптическим линиям связи населенных пунктов, еще не имеющих возможность пользоваться Интернетом.

Таких городов и поселков в Челябинской области – 258, информирует агентство ura1press.ru. В них устанавливается оборудование, которое дает возможность жителям по льготным тарифам подключиться к сети Интернет через технологию Wi-Fi. В 2015 году губернатор Челябинской области подписал соглашение с Минкомсвязью РФ, в котором говорится, что в рамках исполнения Федерального закона «О связи» до конца 2018 года во всех этих населенных пунктах должна появиться услуга, обеспечивающая доступ к сети Интернет. Для этого в Челя-

бинской области нужно проложить 3668 километров волоконно-оптических линий связи, поставить 241 опору, модернизировать 84 опорных узла.

– За 2015 и 2016 год мы сделали треть от того, что необходимо сделать до конца 2018 года. В прошлом году по объемам строительства Челябинская область лидировала в Уральском федеральном округе. В 2017 году мы должны сохранить темпы, планируем подключить еще 101 населенный пункт, – рассказал министр информационных технологий и связи Челябинской области Александр КОЗЛОВ.

Проект финансируется на федеральном уровне, однако средств недостаточно. Частично решить проблему можно, например, за счет закрытия невостребованных пунктов коллективного доступа, размещенных в отделениях Почты России, и таксофонов, таким образом перераспределив финансирование.

– Мы предложили высвободившиеся деньги, а это около 95 миллионов рублей,

направить на строительство линий оптоволоконка в населенные пункты, – пояснил Александр Козлов.

Проект реализуется благодаря современным технологиям строительства сетей широкополосного доступа на основе технологий GPON, когда по одному кабелю предоставляются услуги Интернета, телефонии и телевидения с гарантированным качеством обслуживания. Сегодня по этой технологии к сети Интернет могут быть подключены более 900 тысяч семей, при этом гарантируются высокая скорость передачи данных и техническая надежность. Например, на технологии GPON построены проекты по фото- и видеофиксации безопасного города. Этой технологией пользуются и в региональном центре оценки качества и информатизации образования, например, для обеспечения ведения электронных журналов и дневников, а также оказания услуг по зачислению в образовательные организации всех видов.

Делайте предложения

В ОАО «ММК» наградили лучших рационализаторов

Руководство Магнитогорского металлургического комбината рассматривает изобретательство и рационализацию как основы развития персонала и достижения конкурентных преимуществ предприятия.

Из года в год на градообразующем предприятии изобретателей становится все больше. По словам главного специалиста группы по развитию научно-технического центра ОАО «ММК» Сергея ДЕНИСОВА, в 2016 году от внедрения рационализаторских предложений был получен экономический эффект 584,5 миллиона рублей, что на 24,6 процента больше, чем в 2015 году. В этом году на комбинате также планируют получить экономический эффект в объеме 550-600 миллионов рублей.

На торжественной церемонии звания лучшего молодого рационализатора были удостоены 15 человек. Также были отмечены денежными призами кол-

лективы, подавшие лучшие рационализаторские предложения. Первое место – Кубок и денежная премия в 50 тысяч рублей – досталось коллективу из четырех авторов, работающих в карьере Малый Куйбас горно-обогатительного производства. Их проект касается рационального использования недр и предполагает пускать в переработку руду, которая остается под капитальными съездами.

Инновационным проектом, который впервые был внедрен на ММК, стало мобильное приложение «Эволюция». Один из победителей конкурса «Лучший молодой рационализатор и изобретатель ОАО «ММК» Антон УЛЬЯНОВ, сменный мастер участка ПТП, рассказал, что мобильная версия помогает не только подавать идеи в формате онлайн, но и систематизировать их для дальнейшего анализа. В 2017 году планируется интегрировать сервис с платформой энергоменеджмента, чтобы повысить долю внедряемых идей, сократить период рассмотрения предложений и ускорить получение отдачи от рационализаторской деятельности.

Антон Ульянов за два года подал около ста пятидесяти идей.

Это целый комплекс предложений, обеспечивающий энергоэффективность, снижение расходов, повышение производительности труда. Совокупный экономический эффект от внедренных идей Ульянова составил около тридцати миллионов рублей.

Начальник смены цеха ПВС Андрей ЗУЕВСКИЙ в конкурсе «Лучшее рационализаторское предложение ОАО «ММК» в составе коллектива авторов победил сразу в двух номинациях: «Экономия материально-технических ресурсов» с предложением «Способ очистки накипи и карбонато-щелочноземельных отложений в проточной части турбины» и в категории «Энергобережение» с предложением «Сокращение потребления природного газа нагревательными печами ЛПЦ-4 за счет снижения калорийности коксоприродной смеси».

Для достижения более высоких результатов технического творчества работников на комбинате уделяется большое внимание материальному поощрению рационализаторской деятельности. Так, до двух с половиной процентов от суммы экономического эффекта увеличена выплата авторского вознаграждения.

Наравне с авторами в том же размере получают выплату соавторы.


В 2016 году впервые проведены конкурсы на лучшую идею, направленную на решение актуальной проблемы, в коллективах структурных подразделений. Тему выбирал руководитель подразделения, а победители определялись методом экспертной оценки с присвоением первого, второго и третьего места и соответствующих денежных призов – десять, семь и пять тысяч рублей. В октябре прошлого года победители в этих конкурсах были награждены ценными призами.

Напомним, всего за 2016 год экспертные комиссии структурных подразделений рассмотрели 6172 предложения. Существенно, с 48,7 до 57,4 процента, увеличилась доля идей, признанных рационализаторскими.

Наиболее активны в рационализации ГОП, КХП, доменный цех, ЛПЦ-8, производство толстолистового проката, ЛПЦ-5, кислородный, паросиловой и энергоцех, а также НТЦ и управление логистики, сообщает управление информации и общественных связей ОАО «ММК».

Не покупай кота в мешке

Как заказать товары в Интернете и не попасть впросак

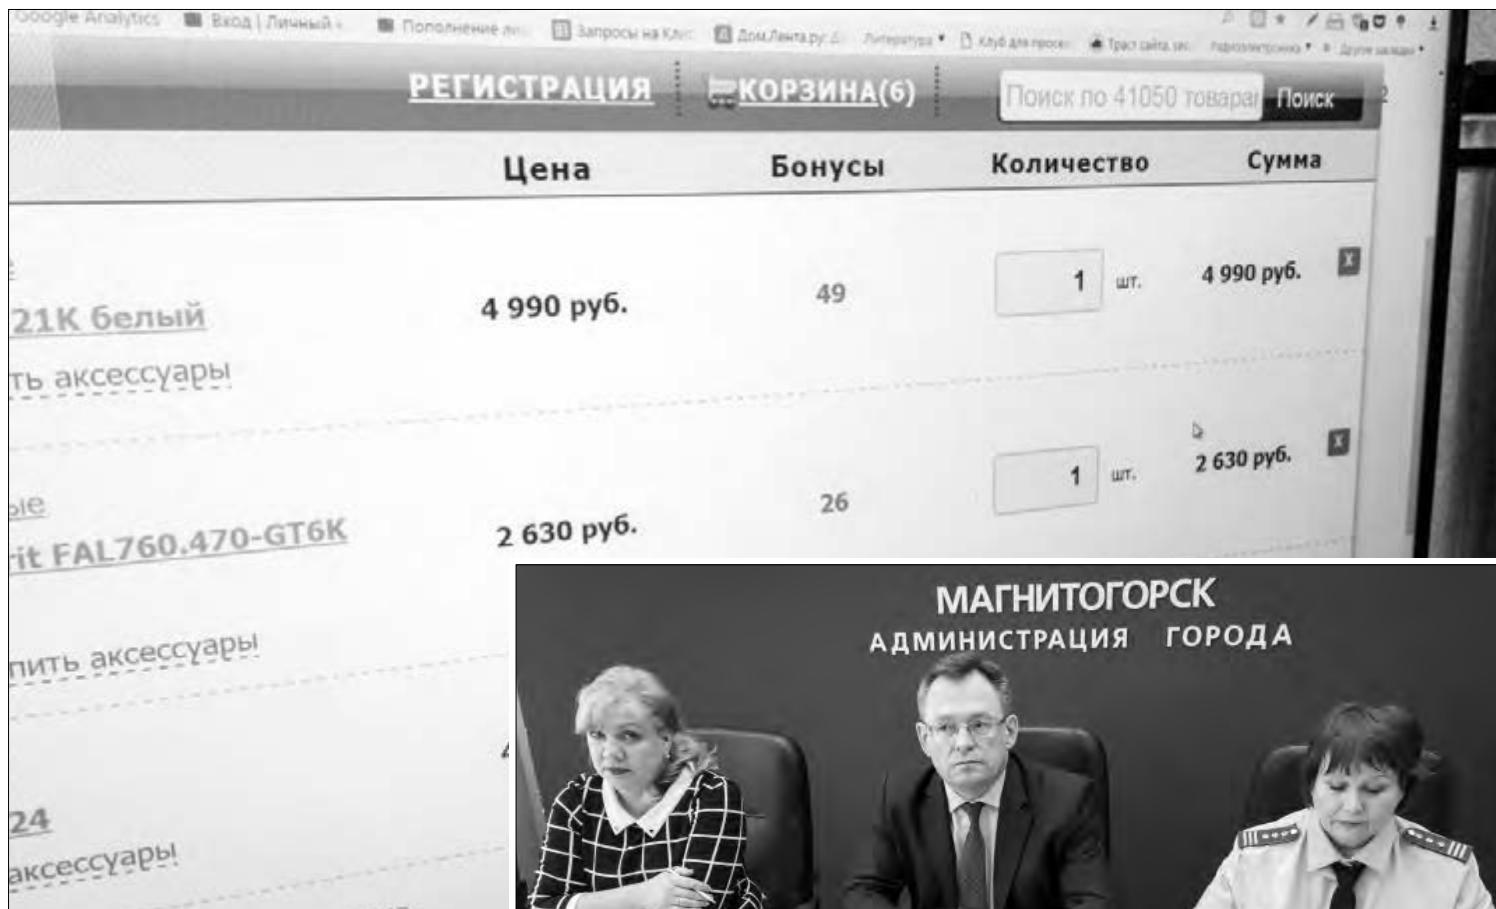

«Потребительские права в цифровую эпоху» – таков девиз Всемирного дня защиты прав потребителей, который мы отмечаем 15 марта.

Индустрия «электронной коммерции» по организации продаж товаров и оказанию услуг в сети Интернет развивается очень динамично. Столь же динамично развивается мошенический или недобросовестный бизнес, связанный с продажами онлайн.

Те, кто покупает товары в Интернете, знают, насколько важно для этого пользоваться проверенными сайтами. В противном случае можно купить товар совершенно не того качества или вообще лишиться денег, не получив ничего взамен. Но если случился промах и интернет-покупка не принесла ожидаемого результата, можно обратиться в организацию, которые обязательно помогут.

Об этом на пресс-конференции говорили председатель «Объединения защиты

прав потребителей» Владимир ЗЯБЛИЦЕВ, главный специалист-эксперт территориального отдела управления Роспотребнадзора по Челябинской области в Магнитогорске Ольга КОВАЛЕВСКАЯ и специалист ФГУЗ «Центр гигиены и эпидемиологии Челябинской области в Магнитогорске и Агаповском, Нагайбакском, Кизильском и Верхнеуральском районах» Наталья РАТИЧ.

– Среди жалоб, которые поступали в нашу организацию, были и обращения по поводу приобретения товаров в системе онлайн, – говорил Владимир Зяблицев. – Зачастую сами потребители, покупая что-либо через Интернет, совершают ошибки. Например,

приобретают товар не у юридического, а у физического лица, и это значит, что сделка не подпадает под действие закона «О защите прав потребителей», а это затрудняет поиск выхода из конфликтных ситуаций. Посылку с интернет-заказом, которая приходит по почте, потребитель нередко не распечатывает на месте, и лишь дома выясняется, что товар не тот, что был заказан, или с дефектами. В таких случаях степень защиты прав потребителей снижается. Если бы покупатель проверил товар сразу во время приемки на почте, вскрыв посылку, можно было составить соответствующий акт, это облегчило бы защиту его прав. Мы уже провели несколько судебных процессов, решения приняты в пользу потребителей, продавцы некачественного товара теперь обязаны выплатить его стоимость и компенсацию морального вреда.

Владимир Зяблицев рассказал о мероприятиях, которые будут организованы в Магнитогорске в рамках проведения Дня защиты прав потребителей. Среди них – подведение итогов традиционного конкурса среди школьников «Основы потребительских знаний» и встреча со студентами. В ходе мероприятий обсудят вопросы, касающиеся сферы защиты прав потребителей, в том числе и проблем, связанных с интернет-услугами.

Владимир Зяблицев отметил, что количество обращений в «Объединение защиты прав потребителей» в 2016 году составило 3,5 тысячи. В основном горожане жалуются на приобретенные некачественные технически-сложные товары, на услуги ЖКХ и несоблюдение сроков выполнения различных работ или услуг. В сфере дистанционных продаж по Интернету претензий было всего шесть. Небольшое количество обращений в прошлом году в центр гигиены и эпидемиологии отметила и Наталья Ратич – всего три жалобы на покупки через Интернет обуви и бытовой техники, все вопросы удалось урегулировать в претензионном порядке.

Рассказывая о работе Роспотребнадзора в сфере защиты прав потребителей, Ольга Ковалевская отметила, что количество жа-

На страже качества, закона и порядка

Уважаемые магнитогорцы!

Поздравляю вас со Всемирным днем защиты прав потребителей! 25 лет назад в Российской Федерации был принят закон, который создал условия для формирования цивилизованных рыночных отношений и гарантировал защиту прав и интересов всех участников этой отрасли. Сегодня эта сфера становится все более урегулированной, а повышение юридической грамотности и потребительской культуры граждан вынуждает производителей и поставщиков услуг вести честную деятельность. Ежедневно каждый из нас становится потребителем разного рода товаров и услуг, и все мы заинтересованы в том, чтобы их качество соответствовало нашим ожиданиям.

Отстаивать свои права горожанам помогают специалисты Роспотребнадзора и «Объединения защиты прав потребителей». Благодаря их профессионализму и грамотности, ответственности и внимательности успешно решается большинство проблем. Уверен, что совместными усилиями нам удастся обеспечить законность во всех сферах потребительского рынка.

Желаю всем магнитогорцам удачных покупок, качественных услуг и успехов в отстаивании своих прав!

Сергей БЕРДНИКОВ,
глава города

Уважаемые магнитогорцы!

Ежегодно 15 марта мы отмечаем Всемирный день защиты прав потребителей. Каждый житель города постоянно пользуется благами цивилизации, разнообразными услугами, совершает покупки, в том числе и через Интернет. Отдавая деньги, мы рассчитываем на удобство и качество, что гарантирует нам закон.

Почти четверть века горожанам помогают словом и делом защитить свои права негосударственная независимая общественная организация «Объединение защиты прав потребителей» и Роспотребнадзор. Они не только встают на защиту попраных интересов жителей города и близлежащих районов, но и повышают юридическую грамотность потребителей, обучают основам законодательства студентов и школьников.

Желаю всем научиться отстаивать свои права. Уметь защитить интересы родных и друзей от обманщиков и мошенников. Будьте здоровы, благополучны и уверены в себе!

Александр МОРОЗОВ,
председатель Магнитогорского
городского Собрания

Как покупать безопасно

Роспотребнадзор знакомит с правилами покупки через Интернет.

Если вы нашли интернет-магазин с привлекательными товарами и доступной ценой, ознакомьтесь с отзывами покупателей этого магазина на форумах или в социальных сетях.

К каждому товару на сайте должна быть предоставлена полная информация о потребительских свойствах, цене, сроках годности, гарантийном сроке.

Продавец обязан ознакомить вас с правилами эффективного и безопасного использования купленного товара или предоставить информацию о том, требованиям какого технического регламента должен соответствовать приобретенный товар.

Сравните цены на выбранный вами товар с расценками у других продавцов.

Поинтересуйтесь, какова цена такого товара у производителя.

Посмотрите описание и фотографии выбранного вами на официальном сайте производителя. Возможно, товар должен выглядеть иначе.

Вскройте упаковку при доставке и осмотрите качество изготовления, проверьте, есть ли маркировка и инструкция на русском языке, соответствует ли комплектность заявленной.

На добросовестном сайте интернет-магазина должно быть указание на наименование продавца, адрес местонахождения.

Убедитесь, что к оплате выставлена цена, указанная при выборе товара, без дополнительных услуг.

Продавец обязан предложить услуги по доставке, уточните ее сроки.

Если срок доставки не указан и товар не поступил к вам в разумный отрезок времени, необходимо направить продавцу уведомление, что у него есть семь дней для передачи вам купленного.

В момент доставки товара потребуйте его демонстрации. Обязательно изучите документ, который вам предлагают подписать.

Любой покупатель через интернет-магазин имеет право вернуть товар в течение семи дней с момента его передачи. При этом придется возместить стоимость доставки товара до продавца. Зато через 10 дней после уведомления об отказе от покупки уплаченная сумма должна быть возвращена.

Смело заявляйте свои требования, если гарантийный срок еще не истек. Если такой временной отрезок не установлен, требования могут быть заявлены в разумный срок, но не более двух лет.

лоб, поступающих в эту организацию по поводу дистанционной торговли, также незначительно. Однако число обратившихся по сравнению с прошлым годом выросло в два раза – с четырех до восьми.

– Таких обращений мало, потому что люди, которые пользуются интернет-услугами, более компетентны, – считает главный специалист-эксперт, – прежде чем сделать заказ, они читают все правила и условия, владеют информационными программами.

Но, возможно, покупатели товаров через Интернет просто не знают о своих правах и возможностях. Специалист обратила внимание, что существуют правила продажи дистанционным способом, в которых прописано, как потребитель может купить товар, какая информация должна быть предоставлена на сайте, каким образом можно его поменять или отказать от покупки.

– Нельзя забывать, что, приобретая товары через систему онлайн, мы наделены теми же правами, что и потребитель, приобретающий товар посредством розничной продажи. Где бы мы ни купили товар, для каждого из нас в этом процессе важны надежность, качество, безопасность и доступность, – отметил в заключение Владимир Зяблицев.

Лидия ГРАНИШЕВСКАЯ
Фото Ильи МОСКОВЦА

РЕКЛАМА И ОБЪЯВЛЕНИЯ

РОССИЙСКАЯ ГОСУДАРСТВЕННАЯ
ЦИРКОВАЯ КОМПАНИЯ
ПРЕДСТАВЛЯЕТ ПРОГРАММУ

НАШ ДОБРЫЙ ЦИРК

С УЧАСТИЕМ АРТИСТОВ
МОСКОВСКОГО ЦИРКА
Ю. НИКУЛИНА

С 11 МАРТА
☎ (3519) 45-44-85

ПРИЁМ ОБЪЯВЛЕНИЙ
В ГАЗЕТУ «МР»:

пр. К. Маркса, 63, напротив
Центрального рынка;
ул. Советская, 170;
ТЦ «Тройка», 2 этаж;
пр. К. Маркса, 130, 183Б.

Конкурсный управляющий Кузьмин Андрей Вениаминович (ИНН 744400349800, СНИЛС 024-025-675-10), член Ассоциации СРО АУ «Южный Урал» (454020, г. Челябинск, ул. Энтузиастов, 23, ОГРН 1027443766019, ИНН 7452033727), действующий на основании Решения Арбитражного суда Челябинской области от 4.04.2016 г. по делу №А76-21257/2015, сообщает итоги торгов имущества МП «ЖРЭУ №1 г. Магнитогорск» (ОГРН 1027402053711, ИНН 7414001925) в форме электронных торгов на электронной площадке www.lot-online.ru (ОАО «Российский аукционный дом»): торги по лотам №1-№6, назначенные на 10.03.2017 г., признаны несостоявшимися.

Пиво – только через кассу

В соответствии с Законом РФ от 3.07.2016 №261-ФЗ организации и индивидуальные предприниматели, осуществляющие продажу пива, с 31 марта обязаны применять контрольно-кассовую технику независимо от системы налогообложения.

Сегодня в малом зале администрации города в 14.00 состоится семинар на тему: «Контрольно-кассовая техника: новый порядок применения». Мероприятие посвящено изменениям в законодательстве.

Встреча пройдет при содействии межрайонной ИФНС №17 по Челябинской области и общественной организации «Опора России». К участию приглашаются индивидуальные предприниматели и организации.

Дополнительную информацию можно узнать по телефону 49-85-59.

Считать недействительными

документы на экскаватор – паспорт АА464183.13.02.1998. Омск, св-во о регистрации св. 832193. 18.05.2016. ИГТН г. Магнитогорск.

ПАМЯТЬ ЖИВА

16 марта – 3 года, как ушел из жизни родной и близкий человек
Виктор Митрофанович МУЖНИН.

Светлая память.
Помним, любим,
скорбим.

Родные и близкие

**Приём частных объявлений
в редакции «МР»:
пр. Ленина, 74, кабинет №2.**

Возвращаясь к истокам

Казачи открывают при своём штабе воскресную школу для детей и взрослых



• Отец Сергей рассказал казакам о своей концепции религиозного воспитания

Об этом сообщил на торжественном собрании атаман МГКО «Станица Магнитная» подъяесаул Станислав ЗАЙЦЕВ. В мероприятии принял участие духовный наставник местной казачьей общины отец Сергей ЗОТОВ.

Сегодня в Магнитогорске уже действуют две воскресные школы, в которых преподают Закон Божий, – при Кафедральном соборе Вознесения Христова и при Храме Святого Николая. Казаки станицы Магнитной объявили о своем самостоятельном культурно-просветительском проекте, учитывающем специфику жизненного уклада, обычаев и традиций предков.

«Российское общество испытывает явный дефицит духовных скреп», – лет пять назад сказал Владимир Путин. По его словам, под этим подразумевается «дефицит того, что во все времена делало нас крепче, сильнее, чем мы всегда гордились», то есть милосердия, сострадания, сочувствия. Есть версия, что выражение «духовные скрепы» взято из проповеди патриарха РПЦ Кирилла, в которой он так назвал Российскую Православную Церковь. Очевидно, что и казачья интерпретация этого понятия так же апеллирует к объединяющим духовным ценностям, возводящим в культ добро, ве-

ру, милосердие и долг перед Отечеством. Наверное, именно поэтому ныне они столь активно ратуют за возрождение уникальной казачьей культуры и жизненных установлений, которые волею «лиховеменя» братоубийственной Гражданской войны были преданы забвению.

– В прошлом году исполнилось двадцать пять лет со дня начала процесса возрождения Оренбургского казачества, – говорит атаман местной казачьей общины Станислав Зайцев. – Трудов было положено немало. Однако для нас очевидно, что этого недостаточно и подвижническое начинание нуждается в деятельном продолжении.

Одним из краеугольных камней этого движения подъяесаул считает духовное и патриотическое воспитание нового поколения. По его словам, к главным целям организации воскресной школы относятся воцерковление, помощь и воспитание детей и взрослых в христианских традициях. Каждое воскресенье после Божественной Литургии в воскресной школе станут проводить уроки Закона Божия, обсуждать различные вопросы православного вероучения, историю взаимоотношений церкви и общества, порядок совершения богослужений в храме, церковное искусство. По замыслу организаторов на этом образовательно-воспитательная программа не закончится. Суть идеи состоит в максимальном расширении поля деятельности воскресной школы, которая со временем может

преобразиться в полнокровный, разносторонний культурный центр с организацией самых разных творческих площадок. В такой воскресной школе после обязательного урока по изучению Закона Божия появится целый ряд увлекательных занятий для детей и взрослых. К примеру, для девочек казачки могут проводить мастер-классы по швейному делу и кулинарному искусству, мальчишек казаки научат азам традиционных общинных ремесел, потренируют уверенно держать шашку в руках и ставить ногу в стремя. Желающие получат возможность проявить себя в разных творческих ипостасях: поэзии, живописи, вокале, хореографии. Регулярно будут проводиться соревнования. Найдутся время и аудитория как для обсуждения будничных проблем – социальной поддержки нуждающихся семей, так и планов на будущее – установки памятника казачеству, строительства штаба-музея и новой часовни. В проектах – своя библиотека, пресс-служба с отлаженным выпуском казачьего издания, организация традиционных праздников с трапезой и песнями и даже небольшое хозяйство с домашними животными и землей для возделывания – все для того, чтобы община как можно больше времени проводила именно в общении друг с другом. Не все сразу, конечно. Многие придется делать впервые. Но постепенно, шаг за шагом казаки поставили достигнуть намеченной цели.

Алексей ТЮПЛИН
Фото автора

ОФИЦИАЛЬНО

АДМИНИСТРАЦИЯ ГОРОДА МАГНИТОГОРСКА ЧЕЛЯБИНСКОЙ ОБЛАСТИ ПОСТАНОВЛЕНИЕ

09.03.2017 №2228-П
О назначении и проведении публичных слушаний по документации по планировке территории г. Магнитогорска с целью реконструкции улично-дорожной сети и размещения линейных объектов (сеть наружного освещения, теплотрасса, водопровод) по ул. Гагарина от пр. К. Маркса до ГТ ТЭЦ

В соответствии со статьями 45, 46 Градостроительного кодекса Российской Федерации, Федеральным законом «Об общих принципах организации местного самоуправления в Российской Федерации», Правилами землепользования и застройки города Магнитогорска, утвержденными Решением Магнитогорского городского Собрания депутатов от 17 сентября 2008 года №125, Положением о порядке организации и проведения публичных слушаний в городе

Магнитогорске, утвержденным Решением Магнитогорского городского Собрания депутатов от 22 февраля 2011 года №43, Уставом города Магнитогорска, на основании постановления администрации города от 05.04.2016 №3881-П «О подготовке документации по планировке территории г. Магнитогорска с целью реконструкции улично-дорожной сети и размещения линейных объектов (сеть наружного освещения, теплотрасса, водопровод) по ул. Гагарина от пр. К. Маркса до ГТ ТЭЦ», постановления администрации города от 09.03.2017 №2227-П «О соответствии документации по планировке территории г. Магнитогорска с целью реконструкции улично-дорожной сети и размещения линейных объектов (сеть наружного освещения, теплотрасса, водопровод) по ул. Гагарина от пр. К. Маркса до ГТ ТЭЦ требованиям, установленным частью 10 статьи 45 Градостроительного кодекса Российской Федерации»,

ПОСТАНОВЛЯЮ:
1. Назначить публичные слушания по документации по планировке тер-

ритории г. Магнитогорска с целью реконструкции улично-дорожной сети и размещения линейных объектов (сеть наружного освещения, теплотрасса, водопровод) по ул. Гагарина от пр. К. Маркса до ГТ ТЭЦ (далее – проект планировки территории).

2. Установить срок проведения публичных слушаний 35 дней со дня опубликования настоящего постановления.

3. Установить место проведения публичных слушаний: г. Магнитогорск, пр. Ленина, 72, каб. №269.

4. Предварительно ознакомиться с документацией по планировке территории можно в рабочие дни с 9.00 до 17.00 в холле управления архитектуры и градостроительства администрации города по адресу: г. Магнитогорск, пр. Ленина, 72 (2 этаж) или на официальном сайте Магнитогорского городского округа в сети Интернет.
5. Управлению архитектуры и градостроительства администрации города (Рассоха И. А.):

1) обеспечить сбор и обобщение предложений, поступивших в ходе проведения публичных слушаний;

2) подготовить протокол публичных слушаний;

3) подготовить заключение о результатах публичных слушаний.

6. Установить, что сбор и обобщение письменных предложений и замечаний граждан города по проектной документации осуществляются в течение одного месяца со дня опубликования настоящего постановления управлением архитектуры и градостроительства администрации города в рабочие дни с 13.00 до 17.00 по адресу: 455044, г. Магнитогорск, пр. Ленина, 72, кабинеты №264, 274.

7. Службе внешних связей и молодежной политики администрации города (Рязанова О. М.) опубликовать в газете «Магнитогорский рабочий» и разместить на официальном сайте Магнитогорского городского округа в сети Интернет:

1) настоящее постановление;

2) заключение о результатах публичных слушаний.

8. Контроль исполнения настоящего постановления возложить на заместителя главы города Измалкова В. А.

С. Н. БЕРДНИКОВ, глава города

АДРЕС РЕДАКЦИИ И ИЗДАТЕЛЯ: 455044, Челябинская область, г. Магнитогорск, пр. Ленина, 74; http://www.mr-info.ru; e-mail: mr@mr-info.ru, mr-reklama@mail.ru

Распространяется по подписке и в розницу. Цена свободная. НАШ ИНДЕКС: 54599

**МАГНИТОГОРСКИЙ
РАБОЧИЙ**

№ 36 (22434). 15.03.2017

Регистрационное свидетельство
ПИ № ТУ 74-00833
от 30.10.2012 г.

Учредитель и издатель:
АНО «Редакция газеты «Магнитогорский рабочий». Газета зарегистрирована
Управлением Федеральной службы
по надзору в сфере связи,
информационных технологий
и массовых коммуникаций
по Челябинской области.

Главный редактор
Елена Олеговна МОСКОВЕЦ

Приемная 26-33-50

Служба новостей 26-33-56

Служба подписки и доставки 26-33-49

Рекламная служба: 26-33-51, 26-33-52 (факс)

Тираж 9100. Заказ № 1260.
Отпечатано ЗАО «МДП»:
г. Магнитогорск, пр. К. Маркса, 69.
Объем 1 печатный лист.
Подписано в печать по графику
14.03.2017 в 19.00.
Фактически 14.03.2017 в 17.30.

За содержание и достоверность рекламных материалов, программы ТВ и прогноза погоды редакция ответственности не несет. При воспроизведении в печатном, электронном или ином виде ссылка на «Магнитогорский рабочий» обязательна.



Номер набран и сверстан в редакции газеты.

**АДМИНИСТРАЦИЯ ГОРОДА МАГНИТОГОРСКА
ЧЕЛЯБИНСКОЙ ОБЛАСТИ
ПОСТАНОВЛЕНИЕ**

09.03.2017

№2228-П

О назначении и проведении публичных слушаний по документации по планировке территории г. Магнитогорска с целью реконструкции улично-дорожной сети и размещения линейных объектов (сеть наружного освещения, теплотрасса, водопровод) по ул. Гагарина от просп. К.Маркса до ГТ ТЭЦ

В соответствии со статьями 45, 46 Градостроительного кодекса Российской Федерации, Федерального законом «Об общих принципах организации местного самоуправления в Российской Федерации», Правилами землепользования и застройки города Магнитогорска, утвержденными Решением Магнитогорского городского Собрания депутатов от 17 сентября 2008 года № 125, Положением о порядке организации и проведения публичных слушаний в городе Магнитогорске, утвержденным Решением Магнитогорского городского Собрания депутатов от 22 февраля 2011 года № 43, Уставом города Магнитогорска, на основании постановления администрации города от 05.04.2016 № 3881-П «О подготовке документации по планировке территории г.Магнитогорска с целью реконструкции улично-дорожной сети и размещения линейных объектов (сеть наружного освещения, теплотрасса, водопровод) по ул. Гагарина от просп. К.Маркса до ГТ ТЭЦ», постановление администрации города от 09.03.2017 №2227-П «О соответствии документации по планировке территории г.Магнитогорска с целью реконструкции улично-дорожной сети и размещения линейных объектов (сеть наружного освещения, теплотрасса, водопровод) по ул. Гагарина от просп. К.Маркса до ГТ ТЭЦ требованиям, установленным частью 10 статьи 45 Градостроительного кодекса Российской Федерации»,

ПОСТАНОВЛЯЮ:
1. Назначить публичные слушания по документации по планировке территории г.Магнитогорска с целью реконструкции улично-дорожной сети и размещения линейных объектов (сеть наружного освещения, теплотрасса, водопровод) по ул. Гагарина от просп. К.Маркса до ГТ ТЭЦ (далее – проект планировки территории).

2. Установить срок проведения публичных слушаний 35 дней со дня опубликования настоящего постановления.

3. Установить место проведения публичных слушаний: г. Магнитогорск, просп. Ленина 72, каб. № 269.

4. Предварительно ознакомиться с документацией по планировке территории можно в рабочие дни с 9.00 до 17.00 часов в холле управления архитектуры и градостроительства администрации города по адресу: г. Магнитогорск, просп. Ленина, 72 (2 этаж) или на официальном сайте Магнитогорского городского округа в сети Интернет.

5. Управлению архитектуры и градостроительства администрации города (Рассоха И.А.):

1) обеспечить сбор и обобщение предложений, поступивших в ходе проведения публичных слушаний;

2) подготовить протокол публичных слушаний;

3) подготовить заключение о результатах публичных слушаний.

6. Установить, что сбор и обобщение письменных предложений и замечаний граждан города по проектной документации осуществляется в течение одного месяца со дня опубликования настоящего постановления управлением архитектуры и градостроительства администрации города в рабочие дни с 13.00 до 17.00 часов по адресу: 455044, г. Магнитогорск, просп. Ленина 72, кабинет №№ 264, 274.

7. Службе внешних связей и молодежной политики администрации города (Рязанова О.М.) опубликовать в газете «Магнитогорский рабочий» и разместить на официальном сайте Магнитогорского городского округа в сети Интернет:

1) настоящее постановление;

2) заключение о результатах публичных слушаний.

8. Контроль исполнения настоящего постановления возложить на заместителя главы города Измалкова В. А.

Глава города С. Н. БЕРДНИКОВ

**АДМИНИСТРАЦИЯ ГОРОДА МАГНИТОГОРСКА
ЧЕЛЯБИНСКОЙ ОБЛАСТИ
ПОСТАНОВЛЕНИЕ**

10.03.2017

№2303-П

О предоставлении разрешения на условно разрешенный вид использования земельного участка

В соответствии со статьей 39 Градостроительного кодекса Российской Федерации, Федеральным законом «Об общих принципах организации местного самоуправления в Российской Федерации», Решением Магнитогорского городского Собрания депутатов от 22 февраля 2011 года № 43 «Об утверждении новой редакции Положения о порядке организации и проведения публичных слушаний в городе Магнитогорске», Правилами землепользования и застройки города Магнитогорска, утвержденными Решением Магнитогорского городского Собрания депутатов от 17 сентября 2008 года № 125, на основании заявления Веницевой Марины Александровны, Веницевца Владимира Игоревича, поступившего в администрацию города 17.01.2017 вход. № АИС 00208605 (вход. № ГМУ-УАиГ 15/00010), заключения о результатах публичных слушаний от 22.02.2017 № 7/1-2017/4, опубликованного в газете «Магнитогорский рабочий» от 03.03.2017 № 29, рекомендаций комиссии по подготовке проекта правил землепользования и застройки города Магнитогорска (протокол от 22.02.2017 № 7/1-2017) о предоставлении разрешения на условно разрешенный вид использования земельного участка главе города (от 06.03.2017 № ОДП 55/0640), руководствуясь Уставом города Магнитогорска,

ПОСТАНОВЛЯЮ:

1. Предоставить Веницевой Марине Александровне, Веницевцу Владимиру Игоревичу разрешение на условно разрешенный вид – двухквартирный жилой дом с прилегающим земельным участком, использования земельного участка, из категории: земли населенных пунктов (территориальная зона Ж-4, зона индивидуальной жилой застройки) с кадастровым номером 74:33:1336023:403, расположенного г. Магнитогорск, ул. Родниковая, 38.

2. Муниципальному автономному учреждению «Многофункциональный центр по предоставлению государственных и муниципальных услуг города Магнитогорска» (Шепель А.Н.) обеспечить внесение изменений в сведения государственного кадастра недвижимости в соответствии с пунктом 1 настоящего постановления.

3. Службе внешних связей и молодежной политики администрации города (Рязанова О.М.) опубликовать в газете «Магнитогорский рабочий» и разместить на официальном сайте Магнитогорского городского округа в сети Интернет настоящее постановление.

4. Контроль исполнения настоящего постановления возложить на заместителя главы города Измалкова В. А.

Глава города С. Н. БЕРДНИКОВ

**АДМИНИСТРАЦИЯ ГОРОДА МАГНИТОГОРСКА
ЧЕЛЯБИНСКОЙ ОБЛАСТИ
ПОСТАНОВЛЕНИЕ**

13.03.2017

№2345-П

О подготовке проекта межевания территории города Магнитогорска в границах улиц Кирова, Маяковского, Планерная, Пионерская

В целях обеспечения устойчивого развития территории города Магнитогорска, выделения элементов планировочной структуры, установления границ земельных участков, предназначенных для строительства и размещения линейных объектов, определения зон первоочередного инвестиционного развития, в соответствии со статьями 45, 46 Градостроительного кодекса Российской Федерации, Федеральным законом «Об общих принципах организации местного самоуправления в Российской Федерации» руководствуясь Правилами землепользования и застройки города Магнитогорска, утвержденными Решением Магнитогорского городского Собрания депутатов от 17 сентября 2008 года № 125, Уставом города Магнитогорска,

ПОСТАНОВЛЯЮ:

1. Подготовить проект межевания территории города Магнитогорска в границах улиц Кирова, Маяковского, Планерная, Пионерская. Границы проектирования принять согласно приложению к настоящему постановлению.

2. Управлению архитектуры и градостроительства администрации города (Рассоха И.А.) обеспечить проведение мероприятий с целью осуществления закупки работ (услуг) по выполнению проекта межевания территории для муниципальных нужд:

1) обосновать закупку работ (услуг): начальную (максимальную) цену контракта и способ определения подрядчика (исполнителя);

2) включить закупку работ (услуг) в план-график закупок для муниципальных нужд на текущий период;

3) осуществить проверку разработанной градостроительной документации на соответствие требованиям, указанным в части 10 статьи 45 Градостроительного кодекса Российской Федерации.

3. Управлению муниципального заказа администрации города (Горбатова О.Н.) разместить в единой информационной системе в установленном порядке извещение об осуществлении закупки работ (услуг) по выполнению проекта межевания территории города Магнитогорска в границах улиц Кирова, Маяковского, Планерная, Пионерская.

4. Службе внешних связей и молодежной политики администрации города (Рязанова О.М.) в течение


трех дней со дня принятия постановления:

1) опубликовать настоящее постановление и приложение в средствах массовой информации;

2) разместить настоящее постановление и приложение на официальном сайте администрации города Магнитогорска в сети Интернет.

5. Контроль исполнения постановления возложить на заместителя главы города Измалкова В. А.

Глава города С. Н. БЕРДНИКОВ

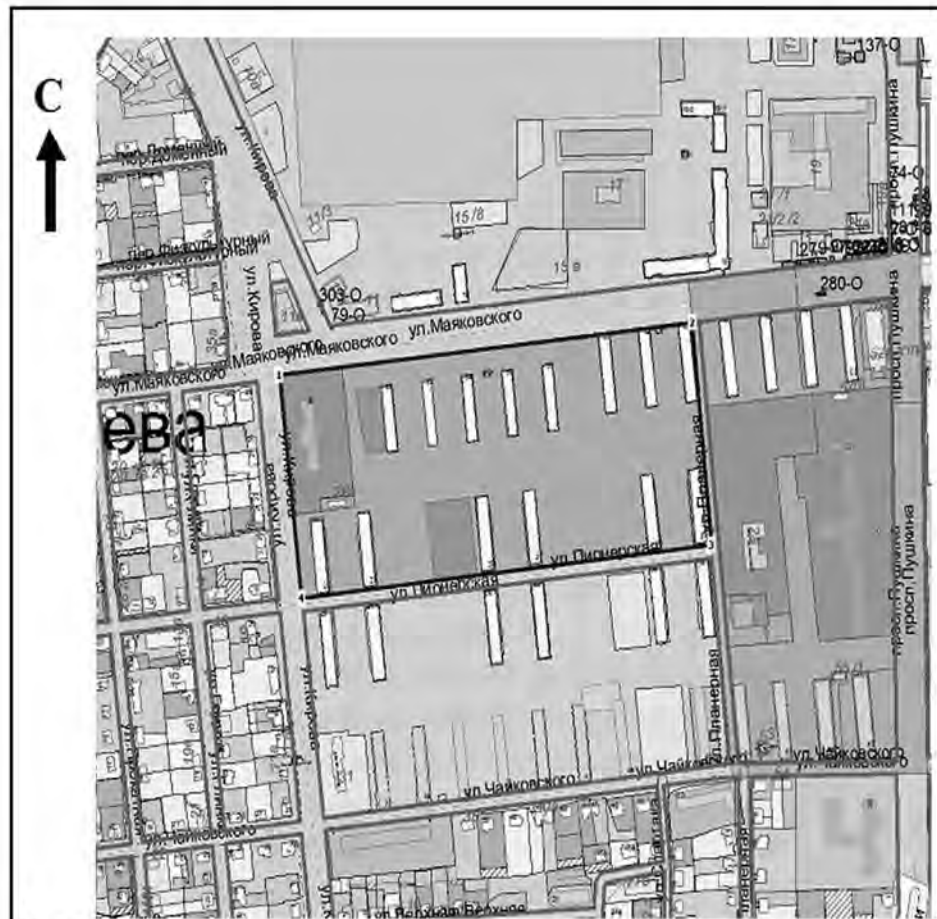

Масштаб: 1:6000

Площадь: 98694 м²

Координаты:

Условные обозначения:

№	X	Y
1	409 377.04	1 367 846.46
2	409 427.14	1 368 305.92
3	409 214.63	1 368 327.69
4	409 163.80	1 367 870.83

Примечание

Данный чертеж является приложением к постановлению администрации города Магнитогорска № 2345-П от 13.03.2017

Должность	Фамилия	Подпись	Дата	Администрация города Магнитогорска	
И.о. нач. УАиГ	Звездин П.В.			Подготовка проекта межевания территории города Магнитогорска в границах улиц Кирова, Маяковского, Планерная, Пионерская	Страница
Нач. ОТИАП	Деминенко И.В.				Страниц
Гл. спец.	Гудко Н.С.				1
				Схема границ проектирования	Год
					2017
				г. Магнитогорск Управление Архитектуры и Градостроительства администрации города	

**АДМИНИСТРАЦИЯ ГОРОДА МАГНИТОГОРСКА
ЧЕЛЯБИНСКОЙ ОБЛАСТИ
ПОСТАНОВЛЕНИЕ**

13.03.2017

№2346-П

О подготовке проекта межевания территории города Магнитогорска в границах улиц Бахметьева, Салтыкова-Щедрина, Панькова

В целях обеспечения устойчивого развития территории города Магнитогорска, выделения элементов планировочной структуры, установления границ земельных участков, предназначенных для строительства и размещения линейных объектов, определения зон первоочередного инвестиционного развития, в соответствии со статьями 45, 46 Градостроительного кодекса Российской Федерации, Федеральным законом «Об общих принципах организации местного самоуправления в Российской Федерации» руководствуясь Правилами землепользования и застройки города Магнитогорска, утвержденными Решением Магнитогорского городского Собрания депутатов от 17 сентября 2008 года № 125, Уставом города Магнитогорска,

ПОСТАНОВЛЯЮ:

1. Подготовить проект межевания территории города Магнитогорска в границах улиц Бахметьева, Салтыкова-Щедрина, Панькова. Границы проектирования принять согласно приложению к настоящему постановлению.

2. Управлению архитектуры и градостроительства администрации города (Рассоха И.А.) обеспечить проведение мероприятий с целью осуществления закупки работ (услуг) по выполнению проекта межевания территории для муниципальных нужд:

1) обосновать закупку работ (услуг): начальную (максимальную) цену контракта и способ определения подрядчика (исполнителя);

2) включить закупку работ (услуг) в план-график закупок для муниципальных нужд на текущий период;

3) осуществить проверку разработанной градостроительной документации на соответствие требованиям, указанным в части 10 статьи 45 Градостроительного кодекса Российской Федерации.

3. Управлению муниципального заказа администрации города (Горбатова О.Н.) разместить в единой информационной системе в установленном порядке извещение об осуществлении закупки работ (услуг) по выполнению проекта межевания территории города Магнитогорска в границах улиц Бахметьева, Салтыкова-Щедрина, Панькова.

4. Службе внешних связей и молодежной политики администрации города (Рязанова О.М.) в течение


трех дней со дня принятия постановления:

1) опубликовать настоящее постановление и приложение в средствах массовой информации;

2) разместить настоящее постановление и приложение на официальном сайте администрации города Магнитогорска в сети Интернет.

5. Контроль исполнения постановления возложить на заместителя главы города Измалкова В. А.

Глава города С. Н. БЕРДНИКОВ

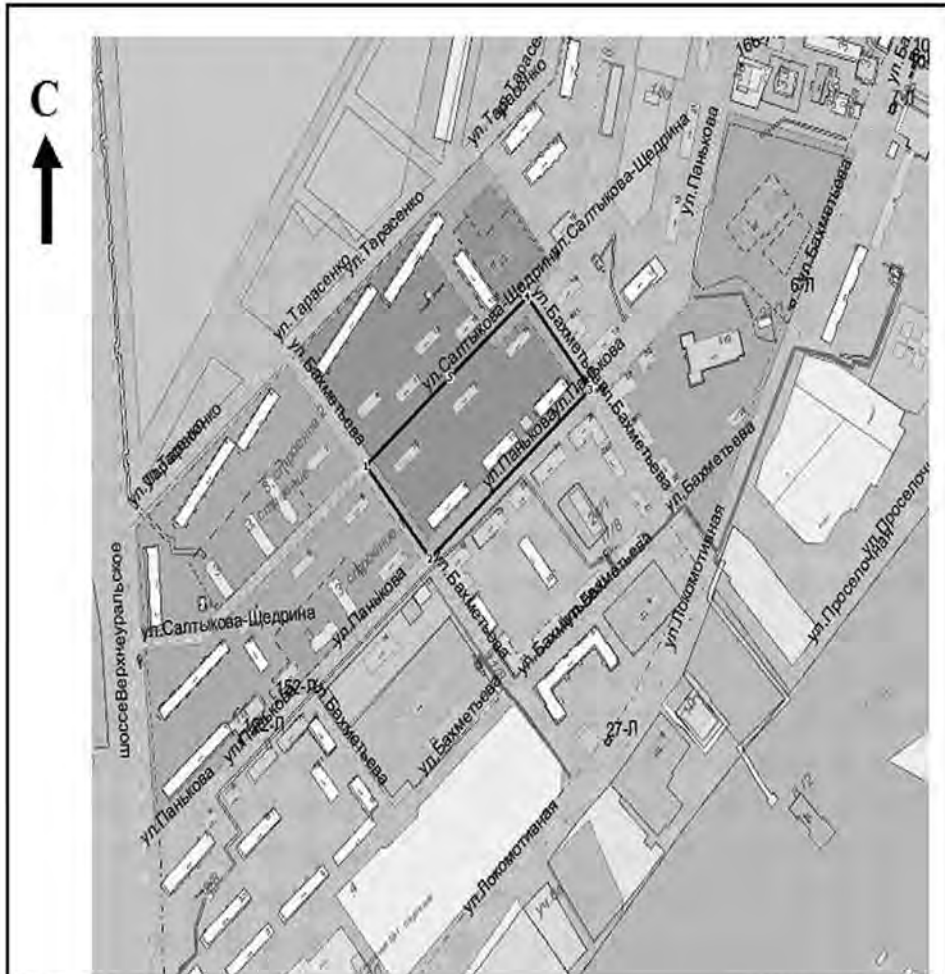

Масштаб: 1:6000 Площадь: 25500 м²

Координаты:

№	X	Y
1	417 851,79	1 368 782,73
2	417 769,52	1 368 854,49
3	417 920,20	1 369 032,34
4	418 002,65	1 368 962,63
5	417 931,53	1 368 876,44

Условные обозначения:

Примечание
Данный чертеж является приложением к постановлению администрации города Магнитогорска № 2346-П от 13.03.2017

Должность	Фамилия	Подпись	Дата	Администрация города Магнитогорска	
И.о. нач. УАиГ	Звездин П.В.			Подготовка проекта межевания территории города Магнитогорска в границах улиц Бахметьева, Салтыкова-Щедрина, Паныкова	Страница 1
Нач. ОТиАП	Деминенко И.В.				
Гл. спец.	Гудко Н.С.				
				Страниц 1	
				Год 2017	
				г. Магнитогорск Управление Архитектуры и Градостроительства администрации города	
				Схема границ проектирования	

**АДМИНИСТРАЦИЯ ГОРОДА МАГНИТОГОРСКА
ЧЕЛЯБИНСКОЙ ОБЛАСТИ
ПОСТАНОВЛЕНИЕ**

13.03.2017

№2347-П

О подготовке проекта межевания территории города Магнитогорска в границах улиц Тарасенко, Бахметьева, Салтыкова-Щедрина

В целях обеспечения устойчивого развития территории города Магнитогорска, выделения элементов планировочной структуры, установления границ земельных участков, предназначенных для строительства и размещения линейных объектов, определения зон первоочередного инвестиционного развития, в соответствии со статьями 45, 46 Градостроительного кодекса Российской Федерации, Федеральным законом «Об общих принципах организации местного самоуправления в Российской Федерации», руководствуясь Правилами землепользования и застройки города Магнитогорска, утвержденными Решением Магнитогорского городского Собрания депутатов от 17 сентября 2008 года № 125, Уставом города Магнитогорска,

ПОСТАНОВЛЯЮ:
1. Подготовить проект межевания территории города Магнитогорска в границах улиц Тарасенко, Бахметьева, Салтыкова-Щедрина. Границы проектирования принять согласно приложению к настоящему постановлению.

2. Управлению архитектуры и градостроительства администрации города (Рассоха И.А.) обеспечить проведение мероприятий с целью осуществления закупки работ (услуг) по выполнению проекта межевания территории для муниципальных нужд:

1) обосновать закупку работ (услуг): начальную (максимальную) цену контракта и способ определения подрядчика (исполнителя);
2) включить закупку работ (услуг) в план-график закупок для муниципальных нужд на текущий период;


3) осуществить проверку разработанной градостроительной документации на соответствие требованиям, указанным в части 10 статьи 45 Градостроительного кодекса Российской Федерации.

3. Управлению муниципального заказа администрации города (Горбатова О.Н.) разместить в единой информационной системе в установленном порядке извещение об осуществлении закупки работ (услуг) по выполнению проекта межевания территории города Магнитогорска в границах улиц Тарасенко, Бахметьева, Салтыкова-Щедрина.

4. Службе внешних связей и молодежной политики администрации города (Рязанова О.М.) в течение трех дней со дня принятия постановления:

1) опубликовать настоящее постановление и приложение в средствах массовой информации;
2) разместить настоящее постановление и приложение на официальном сайте администрации города Магнитогорска в сети Интернет.

5. Контроль исполнения постановления возложить на заместителя главы города Измакова В. А.
Глава города С. Н. БЕРДНИКОВ

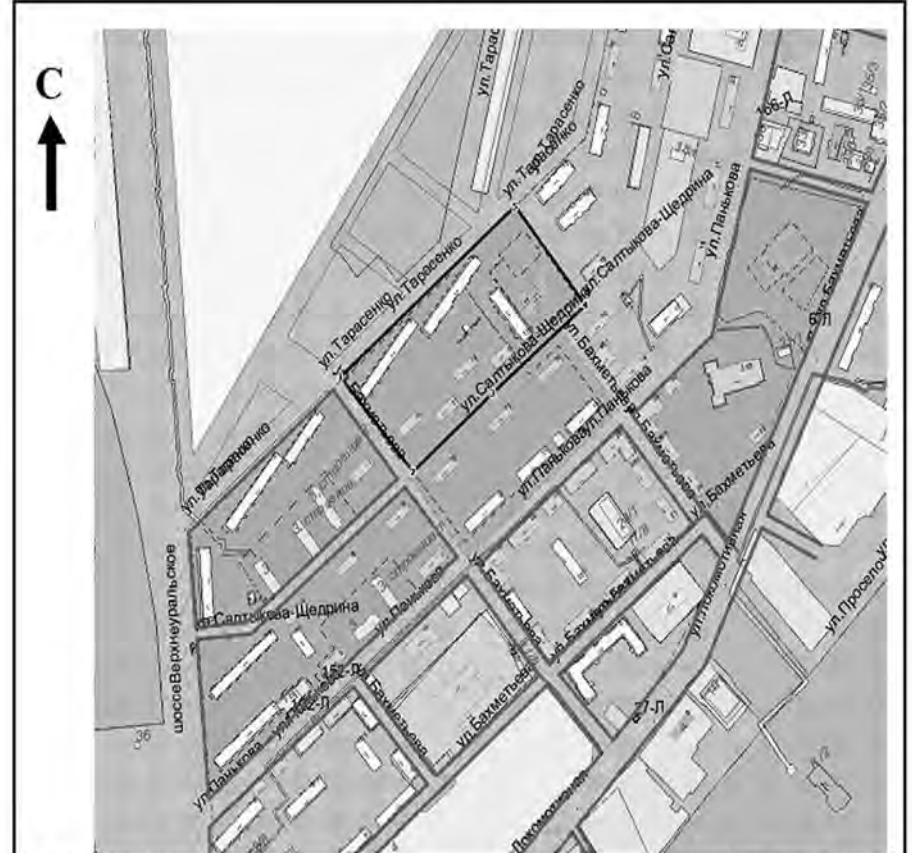

Масштаб: 1:6000 Площадь: 34414 м²

Координаты:

№	X	Y
1	417 954,49	1 368 705,42
2	417 857,69	1 368 789,92
3	417 937,66	1 368 883,75
4	418 027,24	1 368 993,02
5	418 128,49	1 368 909,78

Условные обозначения:

Примечание
Данный чертеж является приложением к постановлению администрации города Магнитогорска № 2347-П от 13.03.2017

Должность	Фамилия	Подпись	Дата	Администрация города Магнитогорска	
И.о. нач. УАиГ	Звездин П.В.			Подготовка проекта межевания территории города Магнитогорска в границах улиц Тарасенко, Бахметьева, Салтыкова-Щедрина	Страница 1
Нач. ОТиАП	Деминенко И.В.				
Гл. спец.	Гудко Н.С.				
				Страниц 1	
				Год 2017	
				г. Магнитогорск Управление Архитектуры и Градостроительства администрации города	
				Схема границ проектирования	

**АДМИНИСТРАЦИЯ ГОРОДА МАГНИТОГОРСКА
ЧЕЛЯБИНСКОЙ ОБЛАСТИ
ПОСТАНОВЛЕНИЕ**

13.03.2017

№2348-П

О назначении и проведении публичных слушаний по документации по внесению изменений в проект планировки территории западной и юго-западной части города Магнитогорска (в границах ул. Сторожевая, шоссе Западное, ул. Радужная, южная граница, западная граница города), утвержденный постановлением администрации города от 29.06.2012 № 8505-П (153, 154, 167, 168, 169, 172 микрорайоны)

В соответствии со статьями 45, 46 Градостроительного кодекса Российской Федерации, Федеральным законом «Об общих принципах организации местного самоуправления в Российской Федерации», Правилами землепользования и застройки города Магнитогорска, утвержденными Решением Магнитогорского городского Собрания депутатов от 17 сентября 2008 года № 125, Положением о порядке организации и проведения публичных слушаний в городе Магнитогорске, утвержденным Решением Магнитогорского городского Собрания депутатов от 22 февраля 2011 года № 43, Уставом города Магнитогорска, на основании постановления администрации города от 24.02.2015 № 2411-П «О подготовке документации по внесению изменений в проект планировки территории западной и юго-западной части города Магнитогорска (в границах ул. Сторожевая, шоссе Западное, ул. Радужная, южная граница, западная граница города), утвержденный постановлением администрации города от 29.06.2012 № 8505-П (153, 154, 167, 168, 169, 172 микрорайоны)», постановление администрации города от 27.12.2017 № 16272-П «О соответствии документации по внесению изменений в проект планировки территории западной и юго-западной части города Магнитогорска (в границах ул. Сторожевая, шоссе Западное, ул. Радужная, южная граница, западная граница города), утвержденный постановлением администрации города от 29.06.2012 № 8505-П (153, 154, 167, 168, 169, 172 микрорайоны)» требованиям, установленным частью 10 статьи 45 Градостроительного кодекса Российской Федерации»,

ПОСТАНОВЛЯЮ:

1. Назначить публичные слушания по документации по внесению изменений в проект планировки территории западной и юго-западной части города Магнитогорска (в границах ул. Сторожевая, шоссе Западное, ул. Радужная, южная граница, западная граница города), утвержденный постановлением администрации города от 29.06.2012 № 8505-П (153, 154, 167, 168, 169, 172 микрорайоны) (далее – документация по планировке территории).

2. Установить срок проведения публичных слушаний 35 дней со дня опубликования настоящего постановления.

3. Установить место проведения публичных слушаний: г. Магнитогорск, просп. Ленина, д.72, каб. № 269.

4. Предварительно ознакомиться с документацией по планировке территории можно в рабочие дни с 9.00 до 17.00 в холле управления архитектуры и градостроительства администрации города по адресу: г. Магнитогорск, просп. Ленина, д.72 (2 этаж) или на официальном сайте Магнитогорского городского округа в сети Интернет.

5. Управлению архитектуры и градостроительства администрации города (Рассоха И.А.):

- 1) обеспечить сбор и обобщение предложений, поступивших в ходе проведения публичных слушаний;
- 2) подготовить протокол публичных слушаний;
- 3) подготовить заключение о результатах публичных слушаний.
6. Установить, что сбор и обобщение письменных предложений и замечаний граждан города по проектной документации осуществляется в течение одного месяца со дня опубликования настоящего постановления управлением архитектуры и градостроительства администрации города в рабочие дни с 13.00 до 17.00 по адресу: 455044, г. Магнитогорск, просп. Ленина, д.72, кабинеты №№ 264, 274.

7. Службе внешних связей и молодежной политики администрации города (Рязанова О.М.) опубликовать в газете «Магнитогорский рабочий» и разместить на официальном сайте Магнитогорского городского округа в сети Интернет:

- 1) настоящее постановление;
 - 2) заключение о результатах публичных слушаний.
8. Контроль исполнения настоящего постановления возложить на заместителя главы города Измалкова В. А.

Глава города С. Н. БЕРДНИКОВ

**АДМИНИСТРАЦИЯ ГОРОДА МАГНИТОГОРСКА
ЧЕЛЯБИНСКОЙ ОБЛАСТИ
ПОСТАНОВЛЕНИЕ**

13.03.2017

№2349-П

О подготовке проекта межевания территории города Магнитогорска в районе улицы Танкистов

В целях обеспечения устойчивого развития территории города Магнитогорска, выделения элементов планировочной структуры, установления границ земельных участков, предназначенных для строительства и размещения линейных объектов, определения зон первоочередного инвестиционного развития, в соответствии со статьями 45, 46 Градостроительного кодекса Российской Федерации, Федеральным законом «Об общих принципах организации местного самоуправления в Российской Федерации», руководствуясь Правилами землепользования и застройки города Магнитогорска, утвержденными Решением Магнитогорского городского Собрания депутатов от 17 сентября 2008 года № 125, Уставом города Магнитогорска,

ПОСТАНОВЛЯЮ:
1. Подготовить проект межевания территории города Магнитогорска в районе улицы Танкистов. Границы проектирования принять согласно приложению к настоящему постановлению.

2. Управлению архитектуры и градостроительства администрации города (Рассоха И.А.) обеспечить проведение мероприятий с целью осуществления закупки работ (услуг) по выполнению проекта межевания территории для муниципальных нужд:

- 1) обосновать закупку работ (услуг): начальную (максимальную) цену контракта и способ определения подрядчика (исполнителя);
- 2) включить закупку работ (услуг) в план-график закупок для муниципальных нужд на текущий период;
- 3) осуществить проверку разработанной градостроительной документации на соответствие требованиям, указанным в части 10 статьи 45 Градостроительного кодекса Российской Федерации.

3. Управлению муниципального заказа администрации города (Горбатова О.Н.) разместить в единой информационной системе в установленном порядке извещение об осуществлении закупки работ (услуг) по выполнению проекта межевания территории города Магнитогорска в районе улицы Танкистов.

4. Службе внешних связей и молодежной политики администрации города (Рязанова О.М.) в течение трех дней со дня принятия постановления:

- 1) опубликовать настоящее постановление и приложение в средствах массовой информации;
- 2) разместить настоящее постановление и приложение на официальном сайте администрации города Магнитогорска в сети Интернет.

5. Контроль исполнения постановления возложить на заместителя главы города Измалкова В. А.

Глава города С. Н. БЕРДНИКОВ



Масштаб: 1:3000

Координаты:

№	X	Y
1	407 457.63	1 368 678.73
2	407 413.01	1 368 748.05
3	407 327.42	1 368 698.57
4	407 377.39	1 368 616.20

Условные обозначения:

Площадь: 8938 м²

Примечание

Данный чертеж является приложением к постановлению администрации города Магнитогорска № 2349-П от 13.03.2017

Должность	Фамилия	Подпись	Дата	Администрация города Магнитогорска	
И.о.нач. УАиГ	Звездин П.В.			Страница	Страниц
Нач. ОТиАП	Деминенко И.В.			1	1
Гл. спец.	Гудко Н.С.			Год	
				2017	
				г. Магнитогорск Управление Архитектуры и Градостроительства администрации города	
				Схема границ проектирования	

**АДМИНИСТРАЦИЯ ГОРОДА МАГНИТОГОРСКА
ЧЕЛЯБИНСКОЙ ОБЛАСТИ
ПОСТАНОВЛЕНИЕ**

13.03.2017

№2350-П

О подготовке проекта межевания территории города Магнитогорска в границах улиц Кирова, Клары Цеткин, Карпинского, Олега Кошевого

В целях обеспечения устойчивого развития территории города Магнитогорска, выделения элементов планировочной структуры, установления границ земельных участков, предназначенных для строительства и размещения линейных объектов, определения зон первоочередного инвестиционного развития, в соответствии со статьями 45, 46 Градостроительного кодекса Российской Федерации, Фе-

деральным законом «Об общих принципах организации местного самоуправления в Российской Федерации», руководствуясь Правилами землепользования и застройки города Магнитогорска, утвержденными Решением Магнитогорского городского Собрания депутатов от 17 сентября 2008 года № 125, Уставом города Магнитогорска,

ПОСТАНОВЛЯЮ:
1. Подготовить проект межевания территории города Магнитогорска в границах улиц Кирова, Клары Цеткин, Карпинского, Олега Кошевого. Границы проектирования принять согласно приложению к настоящему постановлению.

2. Управлению архитектуры и градостроительства администрации города (Рассоха И.А.) обеспечить проведение мероприятий с целью осуществления закупки работ (услуг) по выполнению проекта межевания территории для муниципальных нужд:

- 1) обосновать закупку работ (услуг): начальную (максимальную) цену контракта и способ определения подрядчика (исполнителя);
- 2) включить закупку работ (услуг) в план-график закупок для муниципальных нужд на текущий период;
- 3) осуществить проверку разработанной градостроительной документации на соответствие требованиям, указанным в части 10 статьи 45 Градостроительного кодекса Российской Федерации.


3. Управлению муниципального заказа администрации города (Горбатова О.Н.) разместить в единой информационной системе в установленном порядке извещение об осуществлении закупки работ (услуг) по выполнению проекта межевания территории города Магнитогорска в границах улиц Кирова, Клары Цеткин, Карпинского, Олега Кошевого.

4. Службе внешних связей и молодежной политики администрации города (Рязанова О.М.) в течение трех дней со дня принятия постановления:

- 1) опубликовать настоящее постановление и приложение в средствах массовой информации;
- 2) разместить настоящее постановление и приложение на официальном сайте администрации города Магнитогорска в сети Интернет.

5. Контроль исполнения постановления возложить на заместителя главы города Измалкова В. А.

Глава города С. Н. БЕРДНИКОВ

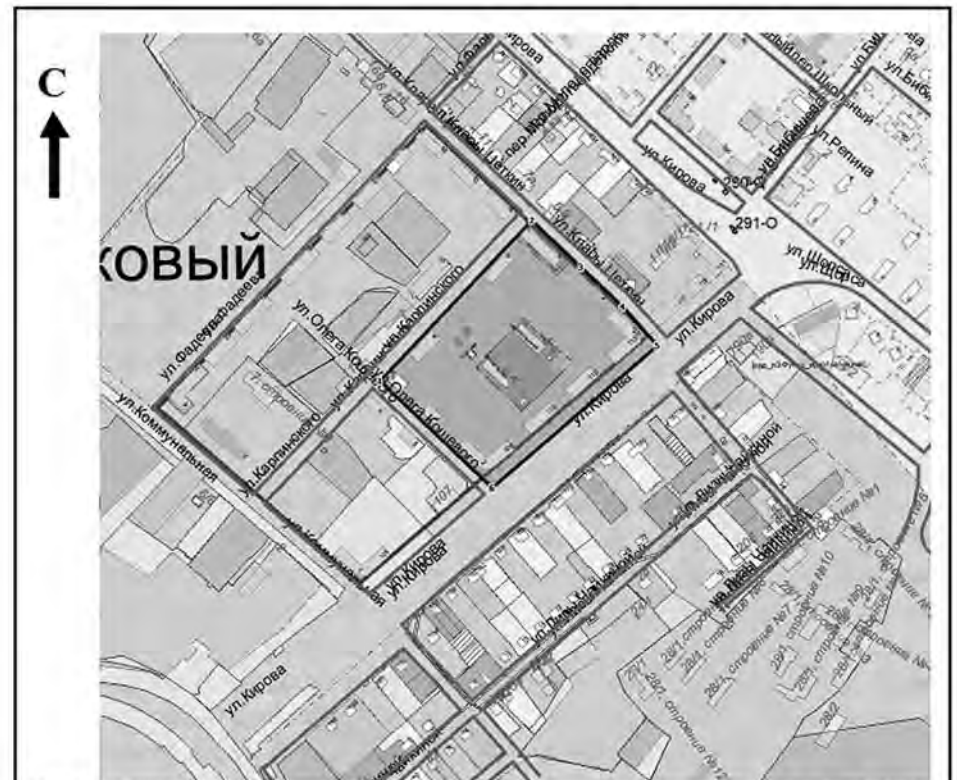

Масштаб: 1:6000

Координаты:

№	X	Y
1	414 983.86	1 370 144.40
2	415 164.06	1 370 314.25
3	415 111.15	1 370 369.33
4	415 066.92	1 370 416.42
5	415 023.43	1 370 455.18
6	414 863.67	1 370 270.43

Условные обозначения:

Площадь: 46123 м²

Примечание

Данный чертеж является приложением к постановлению администрации города Магнитогорска № 2350-П от 13.03.2017

Должность	Фамилия	Подпись	Дата	Администрация города Магнитогорска	
И.о.нач. УАиГ	Звездин П.В.			Страница	Страниц
Нач. ОТиАП	Деминенко И.В.			1	1
Гл. спец.	Гудко Н.С.			Год	
				2017	
				г. Магнитогорск Управление Архитектуры и Градостроительства администрации города	
				Схема границ проектирования	

**АДМИНИСТРАЦИЯ ГОРОДА МАГНИТОГОРСКА
ЧЕЛЯБИНСКОЙ ОБЛАСТИ
ПОСТАНОВЛЕНИЕ**

13.03.2017

№2351-П

О подготовке проекта межевания территории города Магнитогорска в границах улиц Тарасенко, Бахметьева, Салтыкова-Щедрина, шоссе Верхнеуральское

В целях обеспечения устойчивого развития территории города Магнитогорска, выделения элементов планировочной структуры, установления границ земельных участков, предназначенных для строительства и размещения линейных объектов, определения зон первоочередного инвестиционного развития, в соответствии со статьями 45, 46 Градостроительного кодекса Российской Федерации, Федеральным законом «Об общих принципах организации местного самоуправления в Российской Федерации», руководствуясь Правилами землепользования и застройки города Магнитогорска, утвержденными Решением Магнитогорского городского Собрания депутатов от 17 сентября 2008 года № 125, Уставом города Магнитогорска,

ПОСТАНОВЛЯЮ:
1. Подготовить проект межевания территории города Магнитогорска в границах улиц Тарасенко, Бахметьева, Салтыкова-Щедрина, шоссе Верхнеуральское. Границы проектирования принять согласно приложению к настоящему постановлению.

2. Управлению архитектуры и градостроительства администрации города (Рассоха И.А.) обеспечить проведение мероприятий с целью осуществления закупки работ (услуг) по выполнению проекта межевания территории для муниципальных нужд:

- 1) обосновать закупку работ (услуг): начальную (максимальную) цену контракта и способ определения подрядчика (исполнителя);
- 2) включить закупку работ (услуг) в план-график закупок для муниципальных нужд на текущий период;
- 3) осуществить проверку разработанной градостроительной документации на соответствие требованиям, указанным в части 10 статьи 45 Градостроительного кодекса Российской Федерации.

3. Управлению муниципального заказа администрации города (Горбатова О.Н.) разместить в единой информационной системе в установленном порядке извещение об осуществлении закупки работ (услуг) по выполнению проекта межевания территории города Магнитогорска в границах улиц Тара-

