

Газета
издается
с 1930 года



МАГНИТОГОРСКИЙ ПЕРВАЯ ГАЗЕТА ГОРОДА РАБОЧИЙ



Подобно

Работа на благо каждого



Динара Воронцова «МР»

Как идет восстановление и благоустройство территории дома №164 по проспекту Карла Маркса?



Остановился глава города и на проблеме обеспечения жильем.

— Остаться или нет, решает каждый сам. У любого человека есть выбор. Мы помогаем определиться с жильем всем, особенно тем, у кого есть дети. Существует тенденция: те, кто в январе, феврале и даже марте собирались уезжать, сегодня принимают решение остаться. Конечно, для людей это серьезная проблема, это тяжелая человеческая драма. Кто-то с этим легче справляется, кто-то сложнее, но мы идем навстречу всем, никто не останется без помощи и поддержки. Я каждый день встречаюсь с людьми, чтобы решить их вопросы индивидуально, — заключил Сергей Бердников.

Между тем правительством Челябинской области утвержден порядок представления социальных выплат гражданам, которые являлись собственниками или нанимателя-

ми жилых помещений в доме №164. Обязательное условие для получения социальной выплаты — наличие договора о купле-продаже жилья либо участия в долевом строительстве. Причем, государство не ограничивает гражданина в формах получения средств: они могут быть выданы ему при предъявлении договора либо перечислены продавцу или застройщику — также при предъявлении соответствующего договора. То есть, формы получения социальной выплаты выбирает сам гражданин, но в обоих случаях требуется соблюдение одного условия — представить подтверждение приобретения жилого помещения. Данная мера — дополнительная гарантия защиты интересов граждан в отношении того, что выделяемые из госбюджета средства будут потрачены по назначению.

Ольга ПЯТУНИНА

Субботник

Уборка всем городом

С наступлением тепла в Магнитогорске началась активная работа по наведению порядка в рамках весенней санитарной уборки

День чистоты, 19 апреля, в Магнитогорске прошла череда массовых субботников, в которых принимали участие жители всех возрастов. Наводить порядок в сквере Трех поколений вышло около 350 человек. Среди них — учащиеся школ и лицей, представители ТОСов, работники магазинов, депутаты Магнитогорского городского Собрания, представители совета ветеранов. За два часа усердной работы удалось собрать 1500 мешков мусора.

Также силами школьников, активистов ТОС и депутатского корпуса был убран сквер имени Ивана Ромазана. В мероприятии приняло участие около ста человек. Учащиеся МОУ «СОШ №56» в составе 80 человек привели в порядок сквер имени Лермонтова. Наводить частоту на проспекте Пушкина и улице Маяковского вышли специалисты администрации Орджоникидзевогского района. Всего под мусор было израсходовано 150 мешков. Представители администрации Ленинского района провели субботник в сквере Ветеранов Магнитки.

Традиционно на весеннюю уборку выходили и работники градообразующего предприятия, которые прибрали улицу Луговую, а 21 апреля — территорию в районе десятой проходной. Сотрудники ООО «Магнитогорскгазстрой» 20 апреля убрали улицу Электросети. Сотрудники МБУ «ДСУ города Магнитогорска» провели очистку набережной.

Работы продолжились и на этой неделе, так, вчера на уборку вышли учащиеся и педагогический состав школ №33, 55, Академического лицей.



пресс-служба администрации города



Ситуацию оценил глава города Сергей БЕРДНИКОВ, который приехал со своеобразной инспекцией на место работ.

Кажется, градоначальник знает здесь все. Уверенно устремился вперед, вроде бы бегло взглянул на фасады справа и слева — и тут же попросил проверить сопровождавших его руководителей, насколько правильно и грамотно расположена пристройка со стороны магазина «Охотник»: все должно быть выверено, четко спланировано и сделано аккуратно. Поинтересовался, согласованы ли фасады домов со специальными ведомствами. Тут же углубился в чертежи, сверился с планами, как пройдут пешеходные дорожки. О них пока еще мало что говорит: асфальтовая дорожка вдоль боковой стены, а рядом — груды строительного мусора, которым юркий экскаватор ковш за ковшом заполнял сменяющие друг друга самосвалы.

Сергей Бердников сразу направился в шестой подъезд, стены которого еще пахнут свежей краской, а оконные проемы сверкают новыми стеклопакетами. На седьмом этаже глава города позвонил в первую попавшуюся дверь. Хозяйка квартиры, пожилая женщина, немного растерялась при виде неожиданных гостей, впустила в квартиру. По всему было видно, что здесь живут, что называется, «на чемоданах».

Выяснилось, что зовут женщину Галину Александровну, через две недели ей исполнится восемьдесят три года. Она совсем одна, муж умер в августе прошлого года, у внука — своя семья, сам живет в стесненных условиях, поэтому бабуш-

ку взять к себе не может. А та хочет съехать прежде всего потому, что боится оставаться в квартире одна.

— Есть результаты специальных экспертиз, которые подтверждают, что квартиры здесь безопасны, — заверил Галину Александровну градоначальник.

Еще пожилая женщина сообщила, что стоит перед выбором «подходящего варианта»: предлагают ей или квартиру меньшей площади, но в центре, или ту, что требует серьезного ремонта, на который у пенсионерки нет денег, или в новостройках, а это далеко, трамваи туда не ходят, нет благоустройства.

— Зачем вам маленькая квартира? Мы вам поможем, подберем хорошую большую квартиру в доме в районе новостроек. Там все благоустраивается, сейчас новую трамвайную линию туда проводим, — подбодрил Сергей Бердников.

В завершение осмотра он пообщался с представителями средств массовой информации. Глава города отметил, что первые теплые дни дали возможность заниматься благоустройством всей прилегающей территории, включая детский клуб «Рубеж», где будет проведен ремонт как внутри, так и снаружи, приобретено новое оборудование для работы с ребятами. Задача — чтобы эта территория стала образцовой.

Помимо всего принято решение провести ремонт системы водо- и теплоснабжения. Все трубы будут опущены под землю. Для жильцов это очень актуально. Много лет здесь была проложена так называемая «воздушка» — теплоснабжающая магистраль, идущая над землей.

Регион

Изменения
к лучшему

Дмитрий КОБЫЛКИН
и Алексей ТЕКСЛЕР
провели рабочую встречу



Министр природных ресурсов и экологии Российской Федерации Дмитрий Кобылкин и врио губернатора Челябинской области Алексей Текслер обсудили ключевые экологические вопросы, которые предстоит решить в промышленных городах Южного Урала.

Затем глава региона принял участие в работе дискуссионной площадки «Снижение загрязнения воздуха в индустриальных центрах» проходящего в Челябинске Всероссийского экологического форума «Чистая страна», обозначив приоритетные задачи по улучшению качества атмосферного воздуха в нашей области.

– В майском указе Президента РФ поставлены задачи по снижению нагрузки на атмосферный воздух в 12 городах, в числе которых Челябинск и Магнитогорск, а это миллион восемьсот тысяч граждан. В своей работе по снижению выбросов мы делаем основной упор не только на совокупном объеме выбросов, но и в направлении самых вредных веществ, которые попадают в атмосферный воздух, – подчеркнул Алексей Текслер.

Врио губернатора сообщил, что в области сформированы комплексные планы улучшения качества атмосферного воздуха, в которые входит более 80 мероприятий в Челябинске и 22 – в Магнитогорске. Разрабатываются новые решения по перевооружению предприятий. Особое место занимает работа по разгрузке транспортных артерий, переходу на электротранспорт и газомоторное топливо. Также немаловажным является закрытие городских свалок. Так, в Челябинске полигон уже закрыт, в июне начнется его рекультивация. Это даст снижение общего объема вредных выбросов в областном центре на 63 тысячи тонн. В Магнитогорске закрытие свалки позволит снизить выбросы на 16 тысяч тонн.

– Наша задача не только выполнить поручение Президента РФ, но и добиться качественного изменения ситуации, чтобы южноуральцы почувствовали преобразования, – заявил Алексей Текслер.

Курсы валют на 23.04

	покупка	продажа	курс ЦБ
\$	63.00	65.00	63.9602
€	70.90	73.00	71.9232

Погода

Ср 24.04	ночь	день
	+3	+13
ВЕТЕР м/сек	2-4	
ВЕТЕР направление	С-З	

Актуально

При полном содействии

Проблемы пострадавших стараются решить максимально оперативно

В пятницу состоялась встреча заместителя главы Магнитогорска Юлия ЭЛБАКИДЗЕ и руководителей управлений городской администрации с жителями дома №164 по проспекту Карла Маркса. Собравшиеся имели возможность получить разъяснения по всем волнующим их вопросам, касающимся переезда из пострадавшего дома или дальнейшего проживания в нем.

В данный момент, например, идет работа над техническим решением по утеплению квартир, которые стали теперь торцевыми, налаживанием безаварийной работы канализации в одном из подъездов. Строители закладывают арку, расположенную под помещениями шестого подъезда.

Тех, кто собирается сменить место жительства, волнуют вопросы оформления документов, в частности, содействия в получении услуг нотариуса, узаконивания выполненных когда-то перепланировок жилья. Да и что считать перепланировкой, а что – нет, также помогут уточнить специалисты, которые готовы вы-

ехать на место по приглашению жителей. Здесь же, на встрече, один из жильцов дома №164 попросил представителей городской администрации оказать ему содействие в подборе жилья в новом доме. Все обращения взяты на карандаш, специалисты записали номера квартир обратившихся за поддержкой людей.

В данный момент идет выдача уведомлений тем жильцам, которые приняли решение сменить место жительства еще до первого апреля, не дожидаясь результатов заключения госэкспертизы и решения межведомственной комиссии о дальнейшей судьбе дома №164.

– Кроме того, на основании заявлений мы подготовили списки людей, которые решили переехать уже после первого апреля, – рассказал заместитель главы города Юлий Элбакидзе. – После утверждения списков им тоже будут вручены уведомления.

Жители сегодня вправе приобрести жилье на вторичном либо первичном рынках самостоятельно или при содействии администрации го-



Динара Воронцова «МР»

рода. Постановлением правительства Российской Федерации сумма выплаты компенсации определена в размере 31 тысячи 725 рублей за один квадратный метр.

– На сегодняшний день администрация города уже приобрела три квартиры с отделкой жителям седьмого и восьмого подъездов, – уточнил Юлий Соломонович. – Жилплощадь была предоставлена в соцнайм. Хотелось бы еще раз напомнить, что мы готовы пойти навстречу и оказать любое содействие в подборе жилья.

Теперь все усилия мэрии направлены на то, чтобы магнитогорцы тра-

тили как можно меньше времени на оформление документов.

– Наши специалисты готовы в любой момент по звонку жителя подъехать и подписать необходимые заявления, – резюмировал заместитель главы города. – Также в постоянном режиме действует штаб, обратившись в который, пострадавшие могут получить необходимые консультации специалистов, его телефоны: **40-26-23, 40-50-02, 40-30-31**. Все документы и актуальная информация в оперативном порядке размещаются в разделе «Карла Маркса, 164» на официальном сайте городской администрации.

Акция

Пройдём
«Маршрутом памяти»

Городской совет ветеранов

Инициаторами его проведения традиционно выступают администрация Магнитогорска и совет ветеранов города, фирма ритуальных услуг, а точнее ее руководитель Александр ВАЛАСНИКОВ. Оно и понятно – ветеранов Великой Отечественной войны остается все меньше, кто же передаст молодому поколению знания, кто расскажет о войне, о возрождении страны, о патриотизме, наконец?

Поначалу энтузиасты благодаря помощи спонсоров стали в канун Дня Победы развозить ветеранов сперва по школам, потом вместе с детьми отправлялись к памятнику «Тыл – фронту», чтобы возложить венки к плитам с именами погибших в годы Великой Отечественной земляков. Следующим пунктом поездки значилось Левобережное кладбище – посещение братских могил, мемориала воинам-афганцам и погибшим в горячих точках сотрудникам милиции.

Сегодня к организаторам городской благотворительной акции «Маршрут памяти» примкнули крупные промышленные предприятия, которые оказывают благотворительную помощь. Патриотическая акция накануне Дня Победы объединяет ветеранов войны, тружеников тыла и учащихся.

В этом году «Маршрутом памяти» его участники пройдут **29 апреля**. Эта акция подведет итоги месячника военно-патриотической работы с молодежью и даст старт подготовке к празднованию 75 годовщины Победы в Великой Отечественной войне. В рамках акции предполагается, что учащиеся учебных заведений посетят 68 музеев, в том числе школьных, изучат историю создания 24 городских памятников, 10 мемориальных досок, познакомятся с биографиями магнитогорцев, в честь которых они установлены.

Каждой школе выдан сертификат участника городской патриотической акции, в котором отражено содержание дневника «Маршрута памяти». В нем кроме данных об учебном заведении размещена карта-схема маршрута с указанием посещаемых знаковых мест – памятников, мемориальных досок, улиц, носящих имена знаменитых магнитогорцев, музеев, описаны мероприятия, в которых участвовали ребята. Все это будет представлено в виртуальном виде.

В этом году, как обычно, «Маршрут памяти» начнется с проведения торжественных линеек и классных часов в школах Магнитогорска, в которых почетными гостями станут ветераны Великой Отечественной войны, труженики тыла, участники боевых действий.

К монументу «Тыл – фронту» участвующие в «Маршруте памяти» придут на специально оформленных

В череде мероприятий, посвящённых Дню Победы, особое место занимает «Маршрут памяти»

автобусах, там и пройдет торжественный митинг. Для воспитанников десяти военно-патриотических клубов акция продолжится посещением одного из десяти городских памятников. Конечная точка «Маршрута памяти» – Левобережное кладбище, где участники акции возложат цветы к подножию братских могил героев Великой Отечественной войны, посетят захоронения магнитогорцев, погибших в горячих точках, монумент «Разорванный тюльпан», созданный в честь воинов-интернационалистов. Традиционно у могилы легендарного директора Магнитогорского металлургического комбината Григория Носова отдадут дань памяти трудовому подвигу металлургов Магнитки.

Каждому участнику «Маршрута памяти» будет вручен памятный значок, посвященный этому событию, а дети получают еще и сухие пайки.

Завершением акции в этом году станет поездка в Волгоград, на Мамаев курган лучших ребят из всех десяти военно-патриотических клубов города, юнармейцев и ветеранов, активно принимавших участие в передаче патриотического наследия молодежи. Она состоится летом, в дни празднования Дня города и Дня металлургов. (12+)

Юбилей

В городе музыки и металла



МаГК имени Глинки

Магнитогорская государственная консерватория имени Глинки творчески ярко отметила своё 25-летие

2019 год войдет в историю культуры Южного Урала серией памятных дат, в том числе 80-летием профессионального музыкального образования Магнитогорска, давшего импульс удивительно стремительному развитию музыкальной инфраструктуры города, что ныне сам в юбилеях и отмечает свое 90-летие!

Поистине за этот срок, относительно небольшой с точки зрения истории, Магнитогорск выдвинулся в российские лидеры именно потому, что ему «песня строить и жить помогает» – и сейчас, и тогда, когда здесь все только начиналось. Общеизвестно, что роль личности в истории не только нельзя отменить, ее не стоит и приуменьшать. Магнитке посчастливилось: приехал из столицы выдающийся музыкант-организатор – выпускник Московской государственной консерватории имени Чайковского Семен Григорьевич Эйдинов, и был начат отсчет музыкальной истории нашего края.

В разные годы в Магнитогорске работали выдающиеся отечественные музыканты. Среди них В. А. Чернушенко, народный артист России, профессор, долгие годы – ректор Санкт-Петербургской консерватории, художественный руководитель Петербургской академической хоровой капеллы, В. Г. Васильев, заслуженный деятель искусств РФ, профессор Воронежского института искусств, дирижер Воронежского театра оперы и балета, С. Б. Куцовский, заслуженный деятель искусств РФ, заведующий кафедрой струнных инстру-

ментов Ростовской консерватории, Б. М. Белицкий, руководивший Челябинским музыкальным училищем и исполнительским факультетом Челябинского института искусств и культуры, и многие другие.

Здесь появляются не только общеобразовательные, но и музыкальные школы, строится собственная филармония, основывают хоровую капеллу, оперный театр, консерваторию. Последняя создавалась **Александром Николаевичем ЯКУПОВЫМ**, историческим приемником Эйдинова, человеком огромного музыкального темперамента, неумной творческой энергии. И вот результат: город областного подчинения обретает мощную культурную инфраструктуру, которой может позавидовать любой столично-периферийный мегаполис!

В ходе всего этого процесса не покладая рук трудились и местные музыканты, и приезжие специалисты, главным образом из Москвы. Среди первопроходцев – профессора Московской консерватории В. Ю. Григорьев, М. А. Смирнов, Т. А. Гайдамович, А. В. Корнеев, И. Г. Агафонников, Б. Г. Тевлин, автор этих строк, а также М. М. Берлянич, прибывший из Новосибирска и ставший знаковой фигурой в летописи МаГК (обратите внимание, как неслучайно совпадают аббревиатуры МГК имени Чайковского и МаГК имени Глинки).

Напомним, что именно Александр Якупов, доктору искусствоведения, профессору, заслуженному деятелю искусств РФ, выпали самые

трудные (и радостные в результате) годы становления Магнитогорской консерватории, что затем вошла в число лидеров среди консерваторий Российской Федерации. Свою многолетнюю лепту в качестве руководителя МаГК выпало внести и профессору **Наталье Николаевне ВЕРЕМЕЕНКО**. Ныне у руля вуза стоит избранный коллективом молодой инициативный музыкант **Наталья Леонидовна СОКОЛЬВЯК**, уже успевшая за небольшой срок осуществить важные творческие свершения. Среди них и организация юбилейных торжеств, что никого не оставило равнодушными.

Все началось торжественно – открытием заседания ученого совета, где не было, к счастью, развернутых докладов, отчетов и справок по аттестации. То, что было, задумывалось и осуществилось в иной эмоциональной тональности – поздравлений, воспоминаний, перелистывания страниц истории консерватории-юбилея.

Нельзя было не ощутить главного – никакого официоза не было. Сообществу музыкантов, заполнивших большой зал МаГК до отказа, предоставлялось иное: возможность сказать друг другу добрые слова, вспомнить тех, кого нет с нами, но сделанное ими уже стало общим достоянием славной истории консерватории.

В юбилейной симфонии-празднике имело место и второе отделение – круглый стол (он проходил в камерном зале), где представители Челябинского института культуры в лице проректора по научно-исследовательской и инновационной работе **Сергея Борисовича СИНЕЦКОГО**, учебных заведений культуры и искусств малых городов Челябин-

ской области из Миасса и Озерска, а также преподаватели Магнитогорской консерватории искренне и доверительно делились радостями и печалью сегодняшнего бытования российской музыкальной культуры и образования.

Громким финалом праздничного действия стало выступление лауреатов международных и всероссийских конкурсов – выпускников Магнитогорской консерватории разных лет. Реально звучащая музыка и видеопоздравления (ректора РГСАИ Александра Якупова, выпускников – солистов многих театров России) придали удивительный объем общему художественному завершению юбилея. Третье отделение было задумано как контрастное единство: начали его ансамбли, возрастающие по числу участников. Открыло концерт вокальное трио (**В. БОГДАНОВА, С. КОРНЕЙЧУК, О. ДЕГТЯРЕВА**), партия фортепиано – **В. АВДЕЕВА**). Затем последовали фортепианный квартет (**В. Авдеева, Е. ТВЕРИТИНА, В. АКШЕНЦЕВА, А. ГЕОРГИЦЕ**) и инструментальный секстет, сыгравший «Увертюру на еврейские темы» Сергея Прокофьева (**И. ШАХОВ, В. КУДАШОВА, А. АКПАНБАЕВА, А. БЕЛЯЕВА, Н. Сокольвьяк, Е. ГЛАЗУНОВА**). Отрадно было увидеть играющего ректора консерватории в числе ансамблистов, а затем и солистов концерта: «Вокализ» Сергея Рахманинова как дань памяти ушедшим музыкантам МаГК (их портреты демонстрировали на экране) она исполнила вместе с Е. Тверитиной. Среди солистов запомнились дуэт саксофонов (**В. ПАНКЕЕВА, Е. МОСУНОВ**), представивший «Дивертисмент» И. Фролова, **Р. БУРНАШЕВ**, блистательно

сыгравший на баяне «Искорки» М. Мошковского, и **Н. ФЕДОТОВ**, спевший арию Роберта из оперы Чайковского «Иоланта», (партия фортепиано – **О. ЧАЛЫШЕВА**). Ныне прекрасный баритон стал солистом Магнитогорского театра оперы и балета.

Отдельно скажу о коде концерта, после «тихой кульминации» – «Вокализа», который зал слушал стоя при символически зажженной поминальной свече, последовал огромный эпизод, драматургически напоминающий появление хора «Славься» в «Иване Сусанине» Михаила Глинки. В мощном созвучии смешанный хор МаГК (руководитель **Е. КРАВЧЕНКО**), женский хор МаГК (руководитель **С. ФЕДОТОВА**), хоровая капелла имени Эйдинова и камерный хор Магнитогорского концертного объединения (руководитель **Н. АРТЕМЬЕВА**), симфонический оркестр МаГК под руководством **К. КОЧЕТКОВА** грянули «Гимн Магнитогорска» **Александры ПАХМУТОВОЙ**. Вечер провели **А. ГАЛЯТИНА** и **О. Дегтярева**.

Равнодушных в зале не было. Стоялся истинный праздник Музыки в городе, где главные – металлурги и еще все-все, кто любит Россию и трудится на благо науки и спорта, музыки и металла. Спасибо, дорогие коллеги, за незабываемые впечатления юбилея Магнитогорской консерватории!

Елена ДОЛИНСКАЯ, профессор Московской государственной консерватории имени Чайковского, доктор искусствоведения, заслуженный деятель искусств РФ

ПФР

Контроль – во благо

Поправки в программу маткапитала позволят эффективнее расходовать средства на улучшение жилья

29 марта вступил в силу ФЗ «О внесении изменений в Федеральный закон «О дополнительных мерах государственной поддержки семей, имеющих детей».

Одно из главных изменений коснулось усиления контроля за состоянием жилых помещений, приобретаемых на средства материнского ка-

питала. Согласно новым положениям, сведения органов жилищного надзора о том, что квартира или дом являются непригодными для проживания, теперь признаются законным основанием для отказа в удовлетворении заявления о распоряжении средствами.

Информацию о состоянии жилого помещения Пенсионный фонд и его территориальные органы запрашивают в органах местного самоуправления, государственного жилищного надзора и муниципального жилищного контроля. Они предоставляют сведения не только о пригодности помещения для проживания, но и, например, о том, подлежит

ли дом сносу или реконструкции. Такие сведения ПФР запрашивает практически во всех случаях распоряжения материнским капиталом на улучшение жилищных условий семьи: при покупке жилья, погашении кредита или займа и в случае компенсации расходов на уже построенное жилье. Внесенные изменения позволят пресечь злоупотребления при использовании средств на приобретение помещений, непригодных для проживания.

Еще одной мерой по повышению эффективности распоряжения материнским капиталом, согласно поправкам, стало исключение организаций, неподконтрольных Центральному банку, из перечня тех, чьи займы можно оплачивать материнским капиталом.

Обычно такие организации предоставляют ипотечные займы по более высокой процентной ставке по сравнению с банковскими кредитами, что увеличивает расходы семей на приобретение жилья и повышает риск несвоевременной оплаты либо невыплаты долга и процентов по займу. Как следствие, семья может потерять заложенное жилье, которое часто является единственным.

Перечень организаций, выдающих займы под использование материнского капитала, дополнен Единым институтом развития в жилищной сфере ДОМ.РФ (ранее – Агентство по ипотечному жилищному кредитованию) и сельскохозяйственными потребительскими кредитными кооперативами. Таким

образом, закон установил исчерпывающий перечень организаций, займы которых могут погашаться материнским капиталом. В него вошли кредитные организации, кредитные потребительские кооперативы и кредитные сельскохозяйственные потребительские кооперативы, работающие не менее трех лет, а также Единый институт развития в жилищной сфере ДОМ.РФ.

Поправки закрепили месячный срок, в течение которого ПФР информирует владельца сертификата о том, что материнский капитал израсходован полностью. Уведомление направляется в течение месяца с даты последнего платежа, завершающего расходование средств, отмечает пресс-служба ОПФР по Челябинской области.

Вива опера-2019

«Онегин», давний наш приятель

Дирижировал постановкой Владимир ОНУФРИЕВ из Архангельска, участие в спектакле приняли солистка Академии молодых оперных певцов Мариинского театра Анжелика МИНАСОВА и солист московской «Новой оперы» Ярослав АБАИМОВ. Накануне спектакля нам удалось встретиться с гостями фестиваля «Вива опера».

Владимир Онуфриев, руководитель Архангельского государственного камерного оркестра, известен в России и за рубежом как дирижер дарования отнюдь не камерного масштаба. Он и созданный им камерный оркестр сумел вывести в число самых заметных явлений российской музыкальной жизни, и большими музыкальными коллективами, работающими с «крупными формами», управляет столь же виртуозно. При этом недостаток репетиционного времени (что актуально в условиях фестивальных постановок) не влияет на тонкость и продуманность интерпретаций исполняемого материала, в которых дирижер стремится приблизиться к авторскому замыслу композитора, преодолевая веками копившиеся стереотипы исполнительских традиций.

— Скажу по секрету, в студенческие годы мы смотрели на Владимира Онуфриева с некой завистью и стремились быть такими, как он. Он скрупулезно работает над каждой деталью, — рассказал о бывшем сокурснике по Нижегородской консерватории **главный дирижер Магнитогорского театра оперы и балета Эдуард НАМ**.

Нельзя не заметить и харизмы, сильной дирижерской воли Онуфриева, в мгновение ока точными и

На XIII Международном фестивале оперного искусства опера Петра Чайковского заиграла новыми красками

выразительными жестами умеющего вселить «боевой дух» в музыкантов оркестра.

— Для меня это был сложный, долгий путь, — говорит Владимир Михайлович о своей дороге к жанру оперы. — Но все зерна когда-то прорастают, мы с маэстро Эдуардом Намом, по счастью, учились у замечательного музыканта, гениального педагога **Маргариты Александровны САМОУКОВОЙ**, которая воспитала многих больших профессионалов. Она «оперный» человек и, конечно, передавала нам эти знания. Я долгое время старался не приближаться к оперному театру и вообще к театру. Но потом, видимо, «повзрослел».

А повзрослев, открыл для себя огромный мир. Открытием, по признанию Владимира Онуфриева, стал для него и Магнитогорский театр оперы и балета.

— Участие в фестивале «Вива опера» для меня — опыт общения, взаимодействия с новыми музыкантами, нового знакомства с людьми давно мне знакомыми с одной стороны и, с другой стороны, радостное ощущение открытия, когда ты приезжаешь в незнакомое место и вдруг открываешь очень интересный театр. Я был приятно удивлен вашим театром и оркестром.

Исполнительница партии Татьяны в фестивальной постановке «Онегина» Анжелика Минасова пять лет назад, на последнем курсе Московского института музыки имени Шнит-

ке, была принята в труппу Пермского академического театра оперы и балета имени Чайковского, где дебютировала как раз в партии Татьяны. Одной из лучших современных исполнительниц этой партии она заслуженно считается сегодня. Эта партия, по словам Анжелики, — мечта всех сопрано, а для нее она значит не меньше, чем первая любовь.

— Каждая постановка дарит мне новые открытия в этой роли, что-то открывают мне и новые режиссеры, с которыми я встречаюсь. Где-то постановка более живая, и Татьяна бежит, как девочка, где-то спектакль идет со «стоп-кадрами», напоминает пушкинские рисунки на полях. Все это меня наполняет, и партия растет и развивается.

Анжелика отчасти наделила Татьяну своими чертами — жизнерадостностью и дружелюбием, напомнив зрителю об очаровании молодости героини. Лишь к концу действия Татьяна предстает перед зрителями строгой княгиней, преисполненной чувства собственного достоинства.

Анжелика прошла прекрасную школу Пермского театра оперы, одного из сильнейших оперных театров России. Но на Международном конкурсе молодых оперных певцов имени Римского-Корсакова в 2016 году ее пение услышала **художественный**



Андрей Кустов

руководитель Академии молодых оперных певцов Мариинского театра Лариса ГЕРГИЕВА и пригласила Минасову в культурную столицу. В академии Мариинского театра она исполняет ведущие оперные партии на одной сцене с опытными певцами, для молодых вокалистов также проходят занятия по языкам, сценической речи и другим предметам.

— Я очень благодарна Ларисе Абисаловне и **руководителю Мариинского театра Валерию Абисаловичу ГЕРГИЕВУ** за то, что существует такая академия и за возможность в ней обучаться. Я очень выросла, Мариинский театр дал возможность выйти на большую сцену.

Ярослав Абаимов, исполнитель партии Ленского, много лет учился на хорового дирижера: сначала в Московском хоровом училище имени Свешникова, потом в Академии хорового искусства имени Попова. Долгое время он не задумывался о том, хочет ли он быть дирижером или певцом.

— В академии нам преподавали все, и преподавали очень качественно, — рассказывает Ярослав. — Я мог стать даже пианистом. А на вокаль-

ную стезю пришел случайно. Мой первый педагог уволилась из академии, и я попал к **Светлане Григорьевне НЕСТЕРЕНКО**. Никаких грандиозных планов не было, мы просто занимались вокалом. В 2009 году был концерт в «Новой опере», посвященный памяти Виктора Попова, в котором участвовали солисты театра и академии, и после него руководители «Новой оперы» предложили мне работать в труппе театра. Я был против, но педагог настояла, чтобы я принял приглашение. Через полтора года я дебютировал в партии Ленского. Я очень мечтал о ней. Мой Ленский более или менее похож на меня. Но была постановка в словацкой Банска-Бистрице, где убитый Ленский появлялся в виде призрака на балу у Греммина. Это совершенно другие ощущения...

А в 2015 году Ярослав Абаимов успешно дебютировал с партией Юродивого из оперы «Борис Годунов» на сцене Большого театра.

— Важно осмысление того, что ты поешь, Юродивого нельзя спеть формально, — говорит о секрете своего успеха Ярослав.

Елена КУКЛИНА

Реклама и объявления

МАГНИТОГОРСКОЕ КОНЦЕРТНОЕ ОБЪЕДИНЕНИЕ

а струнное шоу

VILONA

25 апреля 19.00

Дворец творчества детей и молодежи г. Магнитогорск пр. Ленина, 59

Love is

Билеты в касса Магнитогорского концертного объединения: пр. К. Маркса, 128, тел. 21-46-07, www.concert-mgn.ru

В редакцию газеты «Магнитогорский рабочий» требуется МЕНЕДЖЕР ПО РЕКЛАМЕ.

Условия: пятидневная рабочая неделя, оклад + % с продаж. Предоставляем базу. **От претендентов:** коммуникабельность, активное общение, привлечение рекламодателей как холодными звонками, так и личными.

Обращаться по тел. 26-33-53.

Владимир Домов 24 апреля 19:00

«Latido»

В РИТМЕ ЛАТИНО

Решение проблемы ИЗБЫТОЧНОГО ВЕСА, АЛКОГОЛЬНОЙ, ТАБАЧНОЙ ЗАВИСИМОСТИ предлагает **А. А. Курдюмов**. Запись до **11 мая по тел. 8-953-914-09-51**.

Лиц. №ЛО-54-01-002332. ИМЕЮТСЯ ПРОТИВОПОКАЗАНИЯ. НЕОБХОДИМА КОНСУЛЬТАЦИЯ СПЕЦИАЛИСТА.

ПРОДАМ
← новые зимние сапоги 38 р., фирмы «Рикер» (бежевые, за 5 т. р.). Т. 8-908-068-94-43.

Нарушения? Звоните!

Организована работа горячей линии для населения по сбору сведений о фактах невыплаты заработной платы, неофициальных трудовых отношений и других нарушений трудового законодательства с **9.00 до 17.00 по телефонам: 49-84-51, 26-06-38.**

Отлов безнадзорных животных

Информация об отловленных животных, находившихся на улице без сопровождающих лиц, размещена на сайте пункта временного содержания: <http://приют-магнитогорск.рф> и в социальной сети «ВКонтакте»: <http://vk.com/id476060168>, по вопросам об отловленных животных можно обращаться в пункт временного содержания по адресу: **ул. Елькина, 18, тел. 8-904-97-122-10.**



АДРЕС РЕДАКЦИИ и издателя: 455044, Челябинская область, г. Магнитогорск, пр. Ленина, 74; <http://www.mr-info.ru>; e-mail: mr@mr-info.ru, mr-reklama@mail.ru, mr-reklamamr@yandex.ru Распространяется по подписке и в розницу. Цена свободная. НАШ ИНДЕКС: 54599

МАГНИТОГОРСКИЙ РАБОЧИЙ

№ 58 (22851). 23.04.2019

Регистрационное свидетельство ПИ № ТУ 74-00833 от 30.10.2012 г.

Учредитель и издатель:
АНО «Редакция газеты «Магнитогорский рабочий».
Газета зарегистрирована
Управлением Федеральной службы по надзору в сфере связи, информационных технологий и массовых коммуникаций по Челябинской области.

Главный редактор
Куралай Бримжановна АНАСОВА
Приемная 26-33-50

Служба новостей 26-33-56
Рекламная служба 26-33-51, 26-33-52 (т/ф)
Служба подписки и доставки 26-33-49
mr_dostavka@bk.ru

Тираж 9570. Заказ № 2104
Отпечатано ЗАО «МДП»: 455023, Челябинская область, г. Магнитогорск, пр. К. Маркса, 69. Объем 1 печатный лист.
Подписано в печать по графику 22.04.2019 в 16.00.
Фактически 22.04.2019 в 17.00.

За содержание и достоверность рекламных материалов, программы ТВ и прогноза погоды редакция ответственности не несет. При воспроизведении в печатном, электронном или ином виде ссылка на «Магнитогорский рабочий» обязательна.



Номер набран и сверстан в редакции газеты.

**АДМИНИСТРАЦИЯ ГОРОДА МАГНИТОГОРСКА
ЧЕЛЯБИНСКОЙ ОБЛАСТИ
ПОСТАНОВЛЕНИЕ**

"Приложение № 2 к постановлению администрации города от 18.04.2019 №4504-П"

18.04.2019 № 4504-П
О реорганизации Муниципального дошкольного образовательного учреждения «Детский сад № 55 общеразвивающего вида» г. Магнитогорск в форме присоединения к нему Муниципального дошкольного образовательного учреждения «Детский сад № 20» города Магнитогорска и Муниципального дошкольного образовательного учреждения «Центр развития ребёнка – детский сад № 171» г. Магнитогорска

В соответствии с Гражданским кодексом Российской Федерации, федеральными законами «О некоммерческих организациях», «Об общественных объединениях», «Об организации местного самоуправления в Российской Федерации», постановлением администрации города от 25.02.2011 № 1956-П «Об утверждении порядка создания, реорганизации, изменения типа и ликвидации муниципальных учреждений», а также утверждения устава муниципального учреждения и внесения в них изменений», руководствуясь Уставом города Магнитогорск,

ПОСТАНОВЛЯЮ:

1. Реорганизовать Муниципальное дошкольное образовательное учреждение «Детский сад № 55 общеразвивающего вида» г. Магнитогорск в форме присоединения к нему Муниципального дошкольного образовательного учреждения «Детский сад № 20» города Магнитогорск и Муниципального дошкольного образовательного учреждения «Центр развития ребёнка – детский сад № 171» г. Магнитогорск.

2. После завершения процесса реорганизации Муниципального дошкольного образовательного учреждения «Детский сад № 55 общеразвивающего вида» г. Магнитогорск в форме присоединения к нему Муниципального дошкольного образовательного учреждения «Детский сад № 20» города Магнитогорск и Муниципального дошкольного образовательного учреждения «Центр развития ребёнка – детский сад № 171» г. Магнитогорск на именованное Муниципальное дошкольное образовательное учреждение «Детский сад № 55 общеразвивающего вида» г. Магнитогорск в форме присоединения к нему Муниципального дошкольного образовательного учреждения «Детский сад № 20» города Магнитогорск и Муниципального дошкольного образовательного учреждения «Центр развития ребёнка – детский сад № 171» г. Магнитогорск.

3. Установить, что учредителем Муниципального дошкольного образовательного учреждения «Детский сад № 55 общеразвивающего вида» г. Магнитогорск является муниципальное образование – город Магнитогорск (далее – муниципальное образование). Функции и полномочия учредителя от имени муниципального образования выполняет администрация города Магнитогорск.

4. Определить основную цель деятельности Муниципального дошкольного образовательного учреждения «Детский сад № 55 общеразвивающего вида» г. Магнитогорск – обеспечение качества дошкольного образования детей, воспитание и уход за детьми.

5. Установить, что при присоединении Муниципального дошкольного образовательного учреждения «Детский сад № 20» города Магнитогорск и Муниципального дошкольного образовательного учреждения «Центр развития ребёнка – детский сад № 171» г. Магнитогорск к Муниципальному дошкольному образовательному учреждению «Детский сад № 55 общеразвивающего вида» г. Магнитогорск преемственность Муниципального дошкольного образовательного учреждения «Детский сад № 20» города Магнитогорск и Муниципального дошкольного образовательного учреждения «Центр развития ребёнка – детский сад № 171» г. Магнитогорск переходит к Муниципальному дошкольному образовательному учреждению «Детский сад № 55 общеразвивающего вида» г. Магнитогорск, в соответствии с переданными материалами.

6. Заведующему Муниципальным дошкольным образовательным учреждением «Детский сад № 55 общеразвивающего вида» г. Магнитогорск Лихонос М. В.:

1) в течение 3-х рабочих дней после даты принятия решения о реорганизации выступить заявителем при подлинных документах в орган, осуществляющий государственную регистрацию юридических лиц, о начале процедуры реорганизации муниципального дошкольного образовательного учреждения «Детский сад № 55 общеразвивающего вида» г. Магнитогорск;

2) после внесения в Единый государственный реестр юридических лиц записи о начале процедуры реорганизации, поместить два экземпляра с периодичностью один раз в месяц сообщения о реорганизации Муниципального дошкольного образовательного учреждения «Детский сад № 55 общеразвивающего вида» г. Магнитогорск в журнал «Вестник государственной регистрации»;

3) письменно уведомить кредиторов о реорганизации муниципального дошкольного образовательного учреждения «Детский сад № 55 общеразвивающего вида» г. Магнитогорск в течение пяти рабочих дней после даты принятия уведомления о начале процедуры реорганизации в орган, осуществляющий государственную регистрацию юридических лиц;

4) утвердить штатное расписание.

7. Заведующему Муниципальным дошкольным образовательным учреждением «Детский сад № 20» города Магнитогорск Полковой Н. Г., заведующему Муниципальным дошкольным образовательным учреждением «Центр развития ребёнка – детский сад № 171» г. Магнитогорск Мельниковой Г. П.:

1) письменно уведомить кредиторов о реорганизации муниципального дошкольного образовательного учреждения «Детский сад № 55 общеразвивающего вида» г. Магнитогорск в форме присоединения к нему Муниципального дошкольного образовательного учреждения «Детский сад № 20» города Магнитогорск и Муниципального дошкольного образовательного учреждения «Центр развития ребёнка – детский сад № 171» г. Магнитогорск;

2) предоставить утверждение учредителю переданный точный штат;

3) предоставить в орган, осуществляющий государственную регистрацию юридических лиц, документы о прекращении деятельности юридических лиц.

8. Утвердить Перечень мероприятий по реорганизации муниципального дошкольного образовательного учреждения «Детский сад № 55 общеразвивающего вида» г. Магнитогорск в форме присоединения к нему Муниципального дошкольного образовательного учреждения «Детский сад № 20» города Магнитогорск и Муниципального дошкольного образовательного учреждения «Центр развития ребёнка – детский сад № 171» г. Магнитогорск (приложение № 1).

9. Комитету по управлению имуществом и земельными отношениями администрации города (Хозов М. Е.) после завершения реорганизации закрепить за Муниципальным дошкольным образовательным учреждением «Детский сад № 55 общеразвивающего вида» г. Магнитогорск муниципальное имущество, закрепленное за Муниципальным дошкольным образовательным учреждением «Детский сад № 20» города Магнитогорск и Муниципальным дошкольным образовательным учреждением «Центр развития ребёнка – детский сад № 171» г. Магнитогорск (приложение № 2).

10. Управлению финансов администрации города (Рябенко С. В.) осуществлять финансирование расходов Муниципального дошкольного образовательного учреждения «Детский сад № 55 общеразвивающего вида» г. Магнитогорск в пределах утвержденных бюджетных ассигнований на 2019 год по ведомству управления образования города, с последующим внесением изменений в бюджетную роспись.

11. Настоящее постановление вступает в силу со дня его подписания.

12. Службе внешних связей и молодежной политике администрации города (Рязанов О. М.) опубликовать настоящее постановление в средствах массовой информации.

13. Контроль исполнения настоящего постановления возложить на заместителя главы города Рыскова И. А.

Глава города С. Н. БЕРДНИКОВ

Приложение № 1
к постановлению администрации города
от 18.04.2019 №4504-П

Перечень мероприятий
по реорганизации муниципального дошкольного образовательного учреждения «Детский сад № 55 общеразвивающего вида» г. Магнитогорск в форме присоединения к нему Муниципального дошкольного образовательного учреждения «Детский сад № 20» города Магнитогорск и Муниципального дошкольного образовательного учреждения «Центр развития ребёнка – детский сад № 171» г. Магнитогорск

№	Наименование мероприятия	Срок проведения	Ответственный
1.	Подготовка постановления администрации города о реорганизации муниципального дошкольного образовательного учреждения «Детский сад № 55 общеразвивающего вида» г. Магнитогорск в форме присоединения к нему Муниципального дошкольного образовательного учреждения «Детский сад № 20» города Магнитогорск и Муниципального дошкольного образовательного учреждения «Центр развития ребёнка – детский сад № 171» г. Магнитогорск	до 01.05.2019	УО
2.	Подготовка проекта постановления администрации города о внесении изменений в Устав Муниципального дошкольного образовательного учреждения «Детский сад № 55 общеразвивающего вида» г. Магнитогорск	до 01.09.2019	УО, МДОУ «Д/с № 55 о.в.» г. Магнитогорск
3.	Внесение изменений в постановление администрации города Магнитогорск «Об утверждении перечня поручителей средств бюджет города Магнитогорск, подведомственных главному поручителю средств бюджет города Магнитогорск, перечня подведомственных получателей средств бюджет города Магнитогорск»	до 01.09.2019	УО
4.	Прекращение прав оперативного управления муниципальное имущество, закрепленное за Муниципальным дошкольным образовательным учреждением «Детский сад № 20» города Магнитогорск и Муниципальным дошкольным образовательным учреждением «Центр развития ребёнка – детский сад № 171» г. Магнитогорск и закрепление его на праве оперативного управления за Муниципальным дошкольным образовательным учреждением «Детский сад № 55 общеразвивающего вида» г. Магнитогорск	до 01.09.2019	КУИиЗО, МДОУ «Д/с № 20» г. Магнитогорск, МДОУ «Црр-д/с № 171» г. Магнитогорск, МДОУ «Д/с № 55 о.в.» г. Магнитогорск
5.	Утверждение постановления администрации города о внесении изменений в Устав Муниципального дошкольного образовательного учреждения «Детский сад № 55 общеразвивающего вида» г. Магнитогорск	до 01.09.2019	УО

Начальник управления образования Н. В. САФОНОВА

"Перечень муниципального имущества, закрепленного за Муниципальным дошкольным образовательным учреждением «Детский сад № 20» города Магнитогорск и Муниципальным дошкольным образовательным учреждением «Центр развития ребёнка – детский сад № 171» г. Магнитогорск"

№ п/п	Наименование объекта имущества	Инвентарный номер	Кол-во, шт	Балансовая стоимость (руб.)	Остаточная стоимость (руб.)
Недвижимое имущество					
1	"Нежилое здание - детский сад. Площадь: общ. 717 кв.м. Инвентарный номер: 2737. Литер: А. Этажность: 2. Подземная этажность: 1. Адрес (местоположение): Россия, Челябинская область, г. Магнитогорск, ул. Горького, д. 21, корпус № "	2737	1	4 037 692,01	961 132,37
2	"Нежилое здание - склад. Площадь: общ. 27,2 кв.м. Литер: Б. Этажность: 1. Инвентарный номер: 4975. Адрес (местоположение): Россия, Челябинская область, г. Магнитогорск, ул. Горького, д. 21, корпус № "	4975	1	61 568,55	0,00
3	"Земельный участок. Категория земель: земли населенных пунктов - комплекс зданий детского сада и прилегающая территория. Площадь: 4533 кв.м. Адрес (местоположение): Россия, Челябинская область, г. Магнитогорск, ул. Горького, д. 21 "	-	1	23 469 562,17	23 469 562,17
4	"Нежилое здание - детский сад, инв. № 14882, литер А, общей площадью 933,4 кв.м., по адресу: Челябинская область, г. Магнитогорск, ул. К. Линин, д. 5."	14882	1	8 810 954,55	1 816 987,67
5	Хоз. средства	102.0002	1	314 735,76	0,00
6	Земельный участок площадью 4340,67 кв.м., из категории: земли поселений, (жилая территория (зона)), с земельными строениями учреждения и прилегающей территорией по ул. К. Линин, 5 в Ленинском районе г. Магнитогорск	У1	1	22 271 022,82	22 271 022,82
Итого:				58 965 535,86	48 518 705,03
особо ценное имущество свыше 50 тыс. руб.					
1	ЗАБОР МЕТАЛЛИЧЕСКИЙ	103.0002	1	92 435,76	0,00
2	ЗАБОР МЕТАЛЛИЧЕСКИЙ	103.0003	1	699 283,98	0,00
3	ЗАМОЩЕНИЕ-АСФАЛЬТ	103.0004	1	236 056,95	0,00
4	Привод универсальный УКМ-06	104.0020	1	75 000,00	0,00
5	Узел подогрев холодной воды	104.0022	1	80 728,40	14 799,88
6	систем учет тепловой энергии	104.0023	1	75 000,00	13 750,00
7	Игровые узоры	106.0044	1	56 898,00	0,00
8	Дерево зеленое	22800005	1	53 500,00	33 883,26
9	Беседка	41300001	1	146 546,57	98 918,99
10	Теневой навес	41300002	1	98 494,31	60 191,01
11	Пианино (инструмент эл.муз.кл)	42400002	1	59 900,00	53 410,92
12	Спортивный комплекс	104.0019	1	149874,45	0,00
13	систем учет тепловой энергии	104.0040	1	75000,00	16250,00
14	котел пищевой рочный	104.0042	1	61000,00	13216,98
15	узел подогрев хол.воды	104.0057	1	80728,40	14098,26
16	Игровой комплекс	22600020	1	69810,00	35736,13
17	Домик беседка ск.зочный большой	06.000002	1	57763,00	0,00
18	Дерево кленовое	109.0001	1	97592,60	0,00
19	Дерево кленовое	109.0003	1	50607,70	0,00
20	с москвитской горкой	109.0009	1	57497,85	0,00
21	Асф.л.т. покрытие	103.0001	1	573215,94	0,00
22	Ограждение	103.0003	1	307174,14	0,00
23	Ограждение	103.0004	1	1069264,71	0,00
24	Ворот	103.0005	1	62050,77	0,00
25	Теневой навес	41300006	1	98494,31	60191,01
26	Металлоплатформа ПРО	42300001	1	166000,72	152167,32
Итого:				4 649 918,56	566 613,76
иное имущество, без которого осуществление учреждением его уставной деятельности будет затруднено					
1	ВОРОТА МЕТАЛЛИЧЕСКИЕ	103.0001	1	45 951,12	0,00
2	ЭЛ ПЛИТА.	104.0003	1	40 276,38	0,00
3	ПИАНИНО "РИТМ"	104.0007	1	12 240,81	0,00
4	ХОЛОДИЛЬНИК "БИРЮСА"	104.0008	1	17 191,35	0,00
5	ХОЛОДИЛЬНИК "ОРСК"	104.0009	1	12 345,30	0,00
6	Холодильник "ШХ-07"	104.0014	1	20 940,30	0,00
7	Электромоторы	104.0015	1	15 340,00	0,00
8	Весы ВРНЦ 6	104.0017	1	3 200,00	0,00
9	СТЕНКА УРАЛ	106.0001	1	8 641,08	0,00
10	КУШЕТКА МЕДИЦИНСКАЯ	106.0007	1	8 507,73	0,00
11	Кровля трехъярусная с м.тр.цем.Н.ц.проект	106.0019	1	7 824,00	0,00
12	Кровля трехъярусная с м.тр.цем.Н.ц.проект	106.0020	1	7 824,00	0,00
13	Кровля трехъярусная с м.тр.цем.Н.ц.проект	106.0021	1	7 824,00	0,00
14	Кровля трехъярусная с м.тр.цем.Н.ц.проект	106.0022	1	7 824,00	0,00
15	Стеллаж "Кит" Н.ц.проект	106.0031	1	8 800,00	0,00
16	Стеллаж низкий угловой Н.ц.проект	106.0032	1	3 804,00	0,00
17	Стеллаж низкий угловой Н.ц.проект	106.0033	1	3 804,00	0,00
18	Уголок трехъярусной деятельности Н.ц.проект	106.0034	1	3 116,00	0,00
19	Уголок трехъярусной деятельности Н.ц.проект	106.0035	1	3 116,00	0,00
20	Стенка демонстрационная Н.ц.проект	106.0036	1	8 276,00	0,00
21	Стенка демонстрационная Н.ц.проект	106.0037	1	8 276,00	0,00
22	Уголок природы №1	106.0038	1	5 416,00	0,00
23	СТОЛ со скамьями детский	106.0039	1	12 843,00	0,00
24	Качель-лесная "Малыш"	106.0040	1	10 575,00	0,00
25	Качель Дельфин	106.0041	1	16 372,00	0,00
26	Качели металлические стойкие	106.0042	1	15 479,00	0,00
27	Горка	106.0043	1	37 833,00	0,00
28	Столик 2-х полочный нерж. в. мед.	106.0045	1	3 450,00	0,00
29	Спортивно-игровой уголок	106.0046	1	9 627,00	0,00
30	Шкафы	106.0049	1	9 650,00	0,00
31	шкафы	106.0050	1	5 350,00	0,00
32	стеллаж для игрушек	106.0079	1	7 090,00	0,00
33	стенка для рисования	106.0080	1	3 850,00	0,00
34	стенка демонстрационная	106.0081	1	8 280,00	0,00
35	МЯГКИЙ МОДУЛЬ	109.0004	1	4 886,96	0,00
36	Кухня Кухня	109.0007	1	3 024,00	0,00
37	Конструктор Архитектор	109.0008	1	6 200,00	0,00
38	Конструктор Строитель	109.0009	1	3 135,00	0,00
39	ВЕСЫ РАЗНЫЕ	204.0001	1	7 187,04	0,00
40	МУЗЫКАЛЬНЫЙ ЦЕНТР	204.0002	1	10 643,04	0,00
41	Монитор ACER AL 1716 AS	204.0005	1	5 700,00	0,00
42	Системный блок DEPONeos	204.0006	1	19 530,00	0,00
43	Принтер HP LJ 1018 л.зерный	204.0007	1	4 109,60	0,00
44	Компьютер (EM 81U9200AG5RU)T5450(1.6)/1024/120/DVD-RW/WIFI/BT/VistaHB/12	204.0008	1	20 990,00	0,00
45	Холодильник Samsung 140 см	204.0020	1	4 970,00	0,00
46	Экран DRAPER LUMA 106	204.0021	1	8 366,00	0,00
47	Проектор EPSON EMP - TM 200	204.0022	1	36 634,00	0,00
48	ноутбук	204.0026	1	28 180,00	0,00
49	СТОЛ КОМПЬЮТЕРНЫЙ	206.0001	1	22 238,93	0,00
50	СКАНЕР	206.0002	1	9 347,45	0,00
51	КРЕСЛО ОФИСНОЕ	206.0003	1	9 312,91	0,00
52	Холодильник "Свияга"	206.0006	1	6 887,88	0,00
53	Шкафы-столы	206.0035	1	7 100,00	0,00
54	Столик процедурный с двумя полками	206.0047	1	3 150,00	0,00
55	Шкафы медицинские одностворчатые для медперсонала	206.0048	1	7 860,00	0,00

56	М тр ц иммобилиз ционный в куумный	22400000	1	9 000,00	0,00
57	Пл нтогр ф д/определения плоскостопия	22400008	1	5 800,00	0,00
58	Дин мометр кистевой ДК-25	22400009	1	3 400,00	0,00
59	Облуч тель-рециркулятор СН-111-115	22400010	1	4 200,00	0,00
60	Весы мед.взрослые	22400011	1	7 200,00	0,00
61	Оториноскоп	22400012	1	8 500,00	0,00
62	Апп р т Ротт (осветитель т блиц)	22400013	1	3 800,00	0,00
63	Весы ВР 4149-06 с интерф.	226.0039	1	4 500,00	0,00
64	Шк ф д/одежды	22600049	1	7 600,00	0,00
65	Шк ф д/одежды	22600050	1	7 600,00	0,00
66	Стел ж для игр.Домик	22600051	1	15 300,00	0,00
67	Стелл ж для дид ктических з нятий	22600072	1	5 400,00	0,00
68	Мобильный стелл ж для познов тельных игр	22600073	1	5 150,00	0,00
69	Стенд	22800001	1	11 000,00	0,00
70	Стенд	22800002	1	3 833,30	0,00
71	Стенд	22800003	1	3 833,30	0,00
72	Стенд	22800004	1	3 833,30	0,00
73	Деревянн я горк "П ровозик"	229.0008	1	10 000,00	0,00
74	Демо систем н стенн я	23800027	1	3 598,08	0,00
75	Музык льный центр Sony MHC-ECL7D МЦ мини	42400000	1	7 851,00	0,00
76	Систем видеон блюдения	42400001	1	25 150,00	0,00
77	Шк ф холодильный ШХ-1,0(СМ110-С)PL026	42400003	1	48 691,00	37 677,65
78	Ноутбук Acer Extensa EX2519-POBD	42400004	1	26 700,00	0,00
79	Овоцрезк "Convito	42400005	1	36 180,00	0,00
80	Стелл ж для подвижных игр	42600000	1	6 260,00	0,00
81	Шк ф дет.5и секционный	42600001	1	7 615,39	0,00
82	Шк ф дет.5и секционный	42600002	1	7 615,39	0,00
83	Шк ф дет.5и секционный	42600003	1	7 615,39	0,00
84	Шк ф дет.5и секционный	42600004	1	7 615,39	0,00
85	Шк ф дет.5и секционный	42600005	1	7 615,39	0,00
86	Шк ф дет.5и секционный	42600006	1	7 615,39	0,00
87	Шк ф дет.5и секционный	42600007	1	7 615,38	0,00
88	Шк ф дет.5и секционный	42600008	1	7 615,38	0,00
89	Шк ф дет.5и секционный	42600009	1	7 615,38	0,00
90	Шк ф дет.5и секционный	42600010	1	7 615,38	0,00
91	Шк ф дет.5и секционный	42600011	1	7 615,38	0,00
92	Шк ф дет.5и секционный	42600012	1	7 615,38	0,00
93	Шк ф дет.5и секционный	42600013	1	7 615,38	0,00
94	Стол детский проект	42600017	1	7 000,00	0,00
95	П рикм херск я (игров я)	42800000	1	5 984,00	0,00
96	Те тр лизов нн я деятельность (игров я)	42800001	1	5 820,00	0,00
97	Айболит (игров я)	42800002	1	5 850,00	0,00
98	Кухня (игров я)	42800003	1	6 102,00	0,00
99	М г зин (игровой)	42800004	1	5 620,00	0,00
100	М стерск я (игров я)	42800005	1	5 470,00	0,00
101	Зон для дид ктических игр	42800006	1	5 150,00	0,00
102	Зон ИЗО	42800007	1	5 100,00	0,00
103	Библиотек (игров я)	42800008	1	5 030,00	0,00
104	Буфет (игров я)	42800009	1	5 340,00	0,00
105	Зон для музык льных игр	42800010	1	5 400,00	0,00
106	Конструктор Строитель 488 эл	42800011	1	3 077,77	0,00
107	Уголок конструиру ния "Месяц"	42800012	1	3 100,00	0,00
108	Уголок для изодаеятельности "Р дуг "	42800013	1	6 150,00	0,00
109	Б скетбольный н бор	42800014	1	3 900,00	0,00
110	М т гимн стический 2*1*0,1м скл дной синий-желтый	42800015	1	3 700,00	0,00
111	Елк из ПВХ	42800016	1	17 150,64	0,00
112	Морозильный л рь F400S	04.3300001	1	17 632,00	0,00
113	К ртофелечистк	04.3300002	1	38 691,70	0,00
114	Стол со ск мями детский	06.3300001	1	13 600,00	0,00
115	Детский спортивный комплекс "Жир ф"с б скетбольным щитом	06.3300002	1	44 442,66	0,00
116	Домик -беседк	06.3300003	1	46 966,66	0,00
117	Столик со ск мями детский	06.3300005	1	13 600,00	0,00
118	Спортивный комплекс М лютк	104.0007	1	43 155,36	0,00
119	Холодильник Орск	104.0014	1	10 497,60	0,00
120	Стир льн я м шин Ур л	104.0018	1	11 086,35	0,00
121	Холодильник Юрюз нь	104.0020	1	5 299,20	0,00
122	Эл. привод	104.0025	1	6 974,55	0,00
123	Ростометр	104.0029	1	4 491,30	0,00
124	Системный блок	104.0032	1	12 587,40	0,00
125	Холодильник Чин р	104.0033	1	4 389,12	0,00
126	Холодильник Бирюс	104.0035	1	9 734,40	0,00
127	Холодильник двух мерный "Бирюс -22С-2" КШД-255/85	104.0037	1	8 950,00	0,00
128	Овоцрезк -протирик тип МПР-350М	104.0038	1	21 300,00	0,00
129	М шин стир льн я "Атл нт СМА 50С82-45"	104.0039	1	11 980,00	0,00
130	Плит эл. 6-ти конфорочн я	104.0041	1	40 689,53	0,00
131	холодильник С р тов 263	104.0043	1	12 422,00	0,00
132	шк ф холодильный ШХ-0,7	104.0052	1	30 500,00	0,00
133	систем виден блюдения	104.0058	1	41 050,00	0,00
134	уюг	104.0105	1	4 380,00	0,00
135	Ск нер	204.0001	1	7 893,70	0,00
136	Принтер	204.0002	1	8 640,00	0,00
137	Музык льный центр	204.0004	1	7 729,62	0,00
138	Телевизор жидкок-кий ЛСД-2006	204.0007	1	12 000,00	0,00
139	Облуч тель ОБНР-2х8 КАМА	204.0009	1	3 970,00	0,00
140	экр н	204.0010	1	4 000,00	0,00
141	Музык льный центр	204.0040	1	5 220,00	0,00
142	Ноутбук Acer AC5740-333G25Mi	204.0041	1	26 999,00	0,00
143	облуч тель -рециркулятор	204.0042	1	5 370,00	0,00
144	пылесос	204.0043	1	3 399,00	0,00
145	ноутбук Lenovo	204.0044	1	12 999,00	0,00
146	дин мометр	204.0052	1	3 750,00	0,00
147	облуч тель	209.0099	1	17 600,00	0,00
148	Облучатель-рециркулятор воздух	224.0001	1	4 650,00	0,00
149	Облуч тель-рециркулятор воздух	224.0002	1	4 650,00	0,00
150	Облуч тель-рециркулятор воздух	224.0003	1	4 650,00	0,00
151	Облуч тель-рециркулятор	224.0004	1	4 160,00	0,00
152	Видеок мер	224.0005	1	17 648,00	0,00
153	Н польн я демосистем	224.0007	1	3 600,00	0,00
154	Системный блок	22400053	1	12 990,00	0,00
155	МФУ	22400054	1	9 000,00	0,00
156	Пылесос LG VK 89183	22400055	1	6 399,00	0,00
157	Вытяжк	22400056	1	20 000,00	0,00
158	Проектор VIEWSONIC PJ5123	22400344	1	14 625,00	0,00
159	Синтез тор Yamaha	22400345	1	18 021,00	0,00
160	Пл нтогр ф	22400346	1	6 000,00	0,00
161	Оториноскоп	22400347	1	7 000,00	0,00
162	Ноутбук	22400348	1	15 000,00	0,00
163	М тр с иммобилиз ционный в куумный	22400349	1	10 000,00	0,00
164	Многофункцион льное устройство HP LaserJet Pro M125ra	22400350	1	8 600,00	0,00
165	Персон льный компьютер:систем.блок ПВЭМ NORBEL ASUS, Монитор LCD Acer	22400351	1	31 100,00	0,00
166	Стол производственный	22600004	1	6 200,00	0,00

167	Стол производственный	22600005	1	6 200,00	0,00
168	ноутбук samsung	229.0011	1	17 000,00	0,00
169	Игровой комплекс	42400001	1	31 271,30	0,00
170	Монитор ЖК	42400527	1	5 010,00	0,00
171	Системный блок	42400534	1	8 715,00	0,00
172	Стир льн я м шин	43400059	1	17 999,00	0,00
173	Холодильник С р тов 263	104.0043/1	1	12 422,00	0,00
174	Шк ф пл тельный	1060003	1	10 721,10	0,00
175	Дорожк иск.	106.0001	1	4 049,15	0,00
176	Ковер 2х3	106.0002	1	4 049,15	0,00
177	Ковер 2х3	106.0003	1	4 049,15	0,00
178	Стенк с нтрисолью	106.0005	1	15 092,68	0,00
179	Ковер	106.0006	1	4 049,15	0,00
180	Ковер	106.0007	1	3 194,05	0,00
181	Стенк	106.0008	1	15 135,84	0,00
182	Уголок мяг. мебели	106.0011	1	12 450,24	0,00
183	Бегов я дорожк	106.0040	1	3 338,40	0,00
184	Трен жер детский силовой	106.0043	1	3 447,60	0,00
185	Кров ть детск я трехъярусн я	106.0045	1	7 824,00	0,00
186	Стел ж "Домик"	106.0046	1	7 196,00	0,00
187	Шк ф н весной для горшков	106.0050	1	4 000,00	0,00
188	стол	106.0051	1	15 638,54	0,00
189	Шк ф для полотен ц	106.0053	1	9 935,60	0,00
190	шк ф для полотенец	106.0055	1	9 960,38	0,00
191	уголок природы № 1	106.0056	1	5 420,00	0,00
192	стелл ж низкий угловой (бежевый)	106.0057	1	3 800,00	0,00
193	уголок природы №2	106.0059	1	3 580,00	0,00
194	стелл ж для игрушек ягодк	106.0060	1	7 200,00	0,00
195	Стол однотумбовый	106.0148	1	4 094,48	0,00
196	Стол письменный	106.0290	1	4 280,00	0,00
197	Колонк	106.0318	1	3 167,20	0,00
198	Спортивный - комплекс	206.0001	1	16 371,76	0,00
199	Б ссейн сухой	206.0003	1	15 961,36	0,00
200	Шк ф для д(о)	206.0007	1	7 598,88	0,00
201	Шк ф для д(о)	206.0008	1	7 598,88	0,00
202	Шк ф для д(о)	206.0009	1	7 598,88	0,00
203	Шк ф для д(о)	206.0010	1	7 598,88	0,00
204	Шк ф для д(о)	206.0011	1	7 598,88	0,00
205	Шк ф для д(о)	206.0012	1	7 598,88	0,00
206	Шк ф для д(о)	206.0013	1	7 598,88	0,00
207	Шк ф для д(о)	206.0014	1	7 598,88	0,00
208	Шк ф для д(о)	206.0015	1	7 598,88	0,00
209	Шк ф для д(о)	206.0016	1	7 598,88	0,00
210	Эл. полотенце	206.0018	1	9 677,40	0,00
211	Стол для компьютер	206.0020	1	6 654,80	0,00
212	Ксерокс	206.0021	1	11 087,10	0,00
213	Стел ж	206.0024	1	8 240,00	0,00
214	Шк ф угловой	206.0025	1	7 140,00	0,00
215	Уголок творчеств	206.0026	1	6 500,00	0,00
216	Уголок творчеств	206.0027	1	6 500,00	0,00
217	Тумб 4х дверн я с полк ми	206.0046	1	14 470,00	0,00
218	Тумб углов я под TV	206.0047	1	8 000,00	0,00
219	Кров ть "М треш "Зх ярусн я	206.0048	1	5 000,00	0,00
220	Стол р зд точный	206.0050	1	4 425,00	0,00
221	Тумб мойк	206.0055	1	4 425,00	0,00
222	Стол монолит	206.0330	1	4 725,66	0,00
223	Шк ф пл тельный	206.0332	1	4 039,20	0,00
224	Стол пен льный	226.0002	1	5 000,00	0,00
225	Пен л	226.0003	1	10 000,00	0,00
226	Шк ф в ту лет	226.0006	1	15 409,62	0,00
227	Кухетк смотров я	226.0007	1	3 400,00	0,00
228	Шк ф двухстворный	226.0008	1	9 080,00	0,00
229	Стол-тумб с 2-я мойк ми	22600006	1	25 650,00	0,00
230	Кров ть 2х ярусн я	22600007	1	8 423,00	0,00
231	Кров ть 2х ярусн я	22600008	1	7 982,00	0,00
232	Кров ть 2х ярусн я	22600009	1	7 982,00	0,00
233	Кров ть 2х ярусн я	22600010	1	7 982,00	0,00
234	Кров ть 2х ярусн я	22600011	1	7 982,00	0,00
235	Кров ть 2х ярусн я	22600012	1	8 423,00	0

266	Стол детский 1200*500 с регулировкой ножек по высоте 450-650	42600010	1	3 130,00	0,00
267	котел из нерж. ст ли 20л.	42600011	1	3 200,00	0,00
268	Котел н плитный 40л.	42600012	1	6 549,00	0,00
269	Кров ть 2-х ярусн я р-р 1460*660, м ссив сосн , покрытие л.к.н стил ф	42600013	1	15 100,00	0,00
270	Кров ть 2-х ярусн я	42600014	1	15 100,00	0,00
271	Кров ть 2-х ярусн я	42600015	1	15 100,00	0,00
272	Кров ть 3-ярусн я в тумбе с к биной р-р 2100*655, корпус ЛДСП бук, ф с	42600016	1	22 350,00	0,00
273	К ч лк н пружине "Мотоцикл"	06.0000001	1	23 400,00	0,00
274	Дерево тополь	109.0002	1	30 652,70	0,00
275	Спорткомплекс Горк	109.0004	1	6 417,84	0,00
276	Бегов я дорожк дет СТ	109.0005	1	4 886,82	0,00
277	К ч лк н пружине"джип"	109.0006	1	18 829,70	0,00
278	К ч лк н пружине"с молет"	109.0007	1	12 544,51	0,00
279	К ч лк н пружине"лош дк мини"	109.0008	1	10 927,94	0,00
280	Фонт н	209.0003	1	5 622,52	0,00
281	Елк (искуств.)	209.0005	1	4 108,00	0,00
282	Песочниц	209.0006	1	18 408,00	0,00
283	Костюм н родный	209.0009	1	3 700,00	0,00
284	Штор к пронов я 20м	209.0010	1	13 000,00	0,00
285	Штор к пронов я 20м	209.0011	1	12 000,00	0,00
286	Штор к пронов я 17м	209.0012	1	9 700,00	0,00
287	Штор к прон	209.0013	1	6 000,00	0,00
288	Штор орг нз	209.0014	1	8 000,00	0,00
289	Стенд	209.0015	1	3 850,00	0,00
290	в нн мочн я	209.0025	1	8 900,00	0,00
291	устр-во ре ним ц д/руч вентиляции легких	209.0100	1	3 150,00	0,00
292	Термоиндик тор эл.	22800001	1	7 500,00	0,00
293	Апп р т Рот	22800002	1	3 700,00	0,00
294	Спирометр сухой	22800003	1	4 900,00	0,00
295	Горк больш я	22800004	1	40 668,00	4 066,80
296	Песочниц р сп шн я	22800005	1	9 539,00	0,00
297	Декор тивн я штор Зим	229.0001	1	6 000,00	0,00
298	К ч лк н пружине С молет	42800001	1	20 160,00	0,00
299	Столик со ск мейк ми	42800002	1	14 961,00	0,00
300	Песочниц р сп шн я	42800003	1	10 500,00	0,00
301	Столик Ром шк	42800004	1	22 000,00	0,00
302	К ч лк н пружине Вертолет	42800005	1	32 444,00	0,00
303	Стрелянк	42800006	1	42 720,00	24 208,00
304	Трен жер	42800007	1	11 916,00	0,00
305	Песочниц Веселое время 16 предм.	42800008	1	3 397,92	0,00
306	Теневой н вес	103.0002	1	12 525,75	0,00
Итого:					
Муницип льное имущество					
1	Водон грв тель емкостный EDISSON ER 50 V	22400001	1	4 599,00	0,00
2	Водон грв тель емкостный EDISSON ER 80 V	22400002	1	5 599,00	0,00
3	Водон грв тель емкостный EDISSON ER 50 V	22400003	1	4 599,00	0,00
4	Стир льн я м шин INDESIT WISL 105 (CIS)	22400014	1	7 999,00	0,00
5	Ноутбук HP 255	22400015	1	26 000,00	0,00
6	Эффект световой 30L	22400016	1	3 500,00	0,00
7	Стойк	22600000	1	6 000,00	0,00
8	Полотенечниц	22600001	1	4 800,00	0,00
9	Детск я ту летн я к бинк	22600002	1	6 300,00	0,00
10	Стойки волейбольные(уличное)	22600003	1	6 330,00	0,00
11	Полотенечниц (комплект)	22600004	1	4 400,00	0,00
12	Полотенечниц (комплект)	22600005	1	6 600,00	0,00
13	Детск я ту летн я к бинк	22600006	1	7 900,00	0,00
14	Л биринт "Змейк "(уличное)	22600007	1	12 500,00	0,00
15	Песочниц р сп шн я (уличное)	22600008	1	10 180,00	0,00
16	Песочниц р сп шн я (уличное)	22600009	1	10 180,00	0,00
17	Песочниц р сп шн я (уличное)	22600010	1	10 180,00	0,00
18	Песочниц р сп шн я (уличное)	22600011	1	10 180,00	0,00
19	Бум-бревно двойное (уличное)	22600012	1	15 900,00	0,00
20	Кров ть детск я 3-х ярусн я	22600013	1	6 400,00	0,00
21	Кров ть детск я 3-х ярусн я	22600014	1	6 400,00	0,00
22	Кров ть детск я 4-х ярусн я	22600015	1	8 600,00	0,00
23	Кров ть детск я 4-х ярусн я	22600016	1	8 600,00	0,00
24	Кров ть детск я 3-х ярусн я	22600017	1	6 400,00	0,00
25	Кров ть детск я 3-х ярусн я	22600018	1	6 400,00	0,00
26	Стол для з нятий с детьми	22600019	1	3 300,00	0,00
27	Ворот футбольные	22600035	1	17 500,00	0,00
28	Ворот футбольные	22600036	1	17 500,00	0,00
29	Шк ф 6и секционный	22600052	1	9 300,00	0,00
30	Шк ф 6и секционный	22600053	1	9 300,00	0,00
31	Шк ф 2х секционный	22600054	1	3 400,00	0,00
32	Шк ф 6и секционный	22600055	1	10 000,00	0,00
33	Шк ф 3х секционный	22600056	1	4 400,00	0,00
34	Шк ф 3х секционный	22600057	1	4 400,00	0,00
35	Шк ф 3х секционный	22600058	1	4 400,00	0,00
36	Шк ф 3х секционный	22600059	1	4 400,00	0,00
37	Шк ф 3х секционный	22600060	1	4 400,00	0,00
38	Шк ф 5и секционный	22600061	1	6 500,00	0,00
39	Шк ф 5и секционный	22600062	1	6 500,00	0,00
40	Шк ф 5и секционный	22600063	1	6 500,00	0,00
41	Шк ф 5и секционный	22600064	1	7 500,00	0,00
42	Игров я зон	22600065	1	20 000,00	0,00
43	Детские полотенцедерж тели 1 комплект	22600066	1	7 000,00	0,00
44	Ту летн я к бинк для детей	22600067	1	8 000,00	0,00
45	Уголок р звития сенсорики	22600068	1	6 420,20	0,00
46	Зон "Детск я столов я"	22600069	1	10 902,00	0,00
47	Те тр льн я зон н колёсик х	22600070	1	9 420,00	0,00
48	Зон ИЗО	22600071	1	5 446,51	0,00
49	Стел жи к зоне "Библиотек "	22600074	1	8 630,00	0,00
50	Шк ф детский для одежды проект 1	22600075	1	8 800,00	0,00
51	Шк ф детский для одежды проект 2	22600076	1	8 800,00	0,00
52	Стелл ж для пособий	22600077	1	13 800,00	0,00
53	Шк ф- купе двухстворч тый	22600078	1	14 000,00	0,00
54	Шк ф- купе двухстворч тый	22600079	1	5 000,00	0,00
55	Шк ф- купе двухстворч тый	22600080	1	8 000,00	0,00
56	Стенк для рисов ния	22800006	1	16 000,00	0,00
57	Ск мейк детск я "Буренк "	22800007	1	11 500,00	0,00
58	Ск мейк детск я "К тер"	22800008	1	13 500,00	0,00
59	Стол-Песочниц	22800009	1	38 900,00	0,00
60	Демонстр ционн я м гнитн я ш хм тн я доск с м гнитны-ми фигур ми	22800010	1	4 062,99	0,00
61	Котел н плитный 40л.	42600016	1	3 500,00	0,00
62	Столик Ром шк	06.3300004	4	85 600,00	0,00
63	М шин кухонн я универс льн я УКМ-06-01	04.0000001	1	84321,00	0,00
Итого:					
717 448,70					

Начальник управления образования Н. В.САФОНОВА

АДМИНИСТРАЦИЯ ГОРОДА МАГНИТОГОРСКА ЧЕЛЯБИНСКОЙ ОБЛАСТИ ПОСТАНОВЛЕНИЕ

19.04.2019 **№ 4615-П**
О подготовке проекта о внесении изменений в Правила землепользования и застройки города Магнитогорска

Руководствуясь ст тьями 31, 33 Гр достроительного кодекс Российской Федер ции, Федер льным з коном «Об общих принцип х орг низ ции местного с муоуп вления в Российской Федер -ции», Уст вом город М гниогорск , Пр вил ми землепользов ния и з стройки город М гниогорск , утвержденными Решением М гниогорского городского Собр ния депутат тов от 17 сентября 2008 год № 125, с учетом рекоменд ций комиссии по подготовке проект Пр вил землепользов ния и з стройки в городе М гниогорске о внесении изменений в Пр вил землепользов ния и з стройки (протокол от 03.04.2019 № 12/1-2019)

- ПОСТАНОВЛЯЮ:
1. Подготовить проект о внесении изменений в Пр вил землепользов ния и з стройки город М гниогорск , утвержденные Решением М гниогорского городского Собр ния депутат тов от 17 сентября 2008 год № 125.
 2. Утвердить сообщение о принятии решения о внесении изменений в Пр вил землепользов ния и з стройки город М гниогорск (д лее – сообщение).
 3. Службе внешних связей и молодежной политики дминистр ции город (Ряз нов О. М.) в срок не позднее 5 (пяти) дней с момент подпис ния опубликов ть н стоящее пост новление и сообщение в г зете «М гниогорский р бочий» и р зместить н офици льном с йте дминистр ции город в сети Интернет.
 4. Н стоящее пост новление вступ ет в силу со дня его подпис ния.
 5. Контроль исполнения н стоящего пост новления возложить н з местителя гл вы город Изм лков В. А.

Глава города С. Н. БЕРДНИКОВ

Приложение к пост новлению дминистр ции город от 19.04.2019 №4615-П

СООБЩЕНИЕ

О принятии решения о подготовке проект о внесении изменений в Пр вил землепользов ния и з стройки город М гниогорск

Администр ция город М гниогорск сообщ т о том, что гл вой город принято решение о подготовке проект о внесении изменений в Пр вил землепользов ния и з стройки город М гниогорск (пост новление дминистр ции город от 19.04.2019 №4615-П).

Р боты по подготовке проект пр вил землепользов ния и з стройки в городе М гниогорске осуществляет комиссия по подготовке проект пр вил землепользов ния и з стройки в г. М гниогорске (д лее - комиссия).

Сост в и порядок деятельности комиссии определен пост новлением дминистр ции город М гниогорск от 22.05.2018 № 5485-П, опубликов нным н с йте дминистр ции город в р зделе «Имущество, гр достроительства».

Срок оконч ния проведения р бот по подготовке проект о внесении изменений в Пр вил землепользов ния и з стройки город М гниогорск 10.05.2019.

Порядок н пр вления в комиссию предложений з интересов нных лиц: Предложения о внесении изменений в Пр вил землепользов ния и з стройки город М гниогорск должн содерж ть основ ния, предусмотренные ст тьей 33 Гр достроительного кодекс Российской Федер ции, подписн з интересов ного лиц , его обр тный дрес. М тери лы, приложенные к предложениям о внесении изменений в Пр вил , могут быть предст влены к к н бум жных, т к н м гнитных носителях. Н пр вленные м тери лы возвр ту не подлеж т. Предложения, поступившие в комиссию после з вершения р бот по подготовке проект о внесении изменений в Пр вил землепользов ния и з стройки город М гниогорск , неподпис нные предложения, т кже предложения, не имеющие отношения к подготовке проект о внесении изменений в Пр вил , комиссией не р с-см трив ются.

Срок прием предложений в комиссию относительно внесения изменений в Пр вил землепользов ния и з стройки город М гниогорск по 10.05.2019.

АДМИНИСТРАЦИЯ ГОРОДА МАГНИТОГОРСКА ЧЕЛЯБИНСКОЙ ОБЛАСТИ ПОСТАНОВЛЕНИЕ

19.04.2019 **№ 4616-П**
Об утверждении документации о внесении изменений в проект планировки территории 127,133 микрорайонов в г. Магнитогорске, утвержденный постановлением администрации города от 18.02.2012 №13554-П, в границах просп. Карла Маркса, ул. Завенягина, просп. Ленина, ул. Сталева

Руководствуясь Федер льным з коном «Об общих принцип х орг низ ции местного с муоуп вления в Российской Федер ции», Гр достроительным кодексом Российской Федер ции, Уст вом город М гниогорск , Решением М гниогорского городского Собр ния депутат тов от 17 сентября 2008 год №125 «Об утверждении Пр вил землепользов ния и з стройки город М гниогорск », в соответствии с пост новлением дминистр ции город от 08.05.2018 № 4948-П «О подготовке документ ции о внесении изменений в проект пл нировки территории 127,133 микрор йонов в г. М гниогорске, утвержденный пост новлением дминистр ции город от 18.02.2012 №13554-П, в гр ниц х просп. К рл М ркс , ул. З венягин , просп. Ленин , ул. Ст лев ров» (в ред кции пост новления от 22.11.2018 №14090-П) опубликов нным в г зете «М гниогорский р бочий» от 11.05.2018 №64, пост новлением дминистр ции город от 01.04.2019 №3763-П «О соответствии документ ции о внесении изменений в проект пл нировки территории 127,133 микрор йонов в г. М гниогорске, утвержденный пост новлением дминистр ции город от 18.02.2012 №13554-П, в гр ниц х просп. К рл М ркс , ул. З венягин , ул. Ст лев ров, ул. Ст лев ров, требов ниям, уст новленным ч стью 10 ст тьи 45 Гр достроительного кодекс Российской Федер ции», с учетом оповещения дминистр ции город о н ч ле общественных обсуждений по проекту «Документ ция о внесении изменений в проект пл нировки территории 127,133 микрор йонов в г. М гниогорске, утвержденный пост новлением дминистр ции город от 18.02.2012 №13554-П, в гр ниц х просп. К рл М ркс , ул. З венягин , ул. Ст лев ров», опубликов ного в г зете «М гниогорский р бочий» от 26.02.2019 №28, зключения о результ т х общественных обсуждений по документ ции о внесении изменений в проект пл нировки территории 127,133 микрор йонов в г. М гниогорске, утвержденный пост новлением дминистр ции город от 18.02.2012 №13554-П, в гр ниц х просп. К рл М ркс , ул. З венягин , просп. Ленин , ул. Ст лев ров, опубликов ного в г зете «М гниогорский р бочий» от 27.03.2019 № 43, и протокол общественных обсуждений от 26.03.2019

- ПОСТАНОВЛЯЮ:
1. Утвердить документ цию о внесении изменений в проект пл нировки территории 127,133 микрор йонов в г. М гниогорске, утвержденный пост новлением дминистр ции город от 18.02.2012 №13554-П, в гр ниц х просп. К рл М ркс , ул. З венягин , просп. Ленин , ул. Ст лев ров, шифр: С-1637.10-18, выполненную ООО «Стройинжиниринг», в сост ве:
 - 1) Положение о х р ктеристик х пл нируемого р звития территории, о х р ктеристик х объектов к пит льного строительства , согл сно приложению №1 к н стоящему пост новлению;
 - 2) Положения об очередности пл нируемого р звития территории, согл сно приложению №2 к н -стоящему пост новлению;
 - 3) чертж пл нировки территории (основной чертж) М 1:1000, согл сно приложению № 3 к н стоящему пост новлению.
 2. Упр влению рхитектуры и гр достроительств дминистр ции город (Больш ков О. С.) р зместить утвержденную документ цию о внесении изменений в проект пл нировки территории 127,133 микрор йонов в г. М гниогорске, утвержденный пост новлением дминистр ции город от 18.02.2012 №13554-П, в гр ниц х просп. К рл М ркс , ул. З венягин , просп. Ленин , ул. Ст лев ров в информ ционной системе обеспечения гр достроительной деятельности.
 3. Службе внешних связей и молодежной политики дминистр ции город (Ряз нов О. М.):
 - 1) опубликов ть н стоящее пост новление и приложения к пост новлению в средств х м ссовой информ ции в течение 5 дней со дня утверждения проект ;
 - 2) р зместить н стоящее пост новление и приложения к пост новлению н офици льном с йте д-министр ции город М гниогорск в сети Интернет.
 4. Контроль исполнения пост новления возложить н з местителя гл вы город Изм лков В. А.

Глава города С. Н. БЕРДНИКОВ

Приложение № 1 к пост новлению дминистр ции город от 19.04.2019 №4616-П

Положение о х р ктеристик х пл нируемого р звития территории, о х р ктеристик х объектов к -пит льного строительства

1. Современное состояние территории
Проектируемая территория н ходится в пр вобережной ч сти город М гниогорск . С северной стороны территории р спложен улиц Ст лев ров, с южной – улиц З венягин , с з п дной – просп. К рл М ркс , с восточной – просп. Ленин . Администр тивно территория относится к Орджоникидзевскому р йону.

Комплексн я оценк территории
Проектируем я территория н ходится в р йоне многоэт жной многокв ртирной жилой з стройки.

Н проектируемой территории есть существующая застройка – многоэтажные многоквартирные жилые дома, этажность от 5 до 14 этажей. Большая часть территории застроена. Площадь проектируемой территории 60,4007 га.

Н проектируемой территории отсутствуют территории, не подлежащие государственному освоению.

Н территории имеются инженерные коммуникации (сети водоснабжения, канализации, теплотрассы, электрические сети, сети связи).

Определены охраняемые зоны инженерных сетей:

- для тепловых сетей – 3 м в каждую сторону, считая от края строительных конструкций тепловых сетей (согласно Приказу от 17 августа 1992 г. N 197 «О типовых правилах охраны коммунальных тепловых сетей»);

- от оси кабельной линии – 1 м в каждую сторону (согласно Постановлению Правительства от 24 февраля 2009 года N 160 «О порядке установления охраняемых зон объектов электросетевого хозяйства и особых условий использования земельных участков, расположенных в границах зон»);

- для водопровода – 5 м до фундаментов зданий и сооружений (согласно СП 42.13330.2011 «Градостроительство»);

- для канализации – 3 м до фундаментов зданий и сооружений (согласно СП 42.13330.2011 «Градостроительство»).

Определены охраняемые зоны следующих объектов:

- для существующих ТП определен охраняемый радиусом 10 м (согласно Постановлению Правительства от 24 февраля 2009 года N 160 «О порядке установления охраняемых зон объектов электросетевого хозяйства и особых условий использования земельных участков, расположенных в границах зон»);

- для площадок сбора ТКО определен охраняемый радиусом 20 м (согласно СНиП 41-128-4690-88 «Сanitные правила содержания территорий населенных мест»);

- для хранения легкового вторичного транспорта для объектов застройки (согласно СНиП 2.2.1/2.1.1.1200-03 «Сanitно-защитные зоны и санитарная классификация предприятий, сооружений и иных объектов»), определен от количества машино-мест.

2. Основные направления развития архитектурно-планировочной и функционально-пространственной структуры территории

Подготовлен проект планировки застроенной территории 133 микрорайон в г. Магнитогорске выполнен в соответствии с заданием на проектирование, согласованным с администрацией города Магнитогорск.

Основание для разработки государственной документации: Постановление администрации города Магнитогорск № 14090-П от 22.11.2018 г.

Задание на разработку государственной документации «О подготовке документации о внесении изменений в проект планировки территории 127, 133 микрорайонов в г. Магнитогорске, утвержденный постановлением администрации города от 18.10.2012 №13554-П, в границах проспекта Кривоногова, ул. Звенигинина, проспект Ленинский, ул. Ст. Левый ров».

Площадь проектируемой территории: 604 007 кв. м.

Подготовка государственной документации осуществляется в целях выделения элементов планировочной структуры.

Проектом предусмотрено организация тротуарного проезда вдоль ТЦ «Мост-2».

Проектируемая территория делится на 4 элемента планировочной структуры: 1-общественный; 2,3,4-жилые застройки.

Красные линии устанавливаются с целью определения территории общего пользования. Проектом предусмотрено озеленение микрорайона зелеными насаждениями общего пользования:

- озеленение вдоль улиц, проездов.

Также на территории микрорайона создается рекреационное озеленение:

- сквер имени И. Х. Ром за ним, расположенный поперек микрорайона от проспекта Кривоногова до проспекта Ленинского.

Рекреационное озеленение – сквер имени И. Х. Ром за ним 2,68 га на территории общего пользования. В таблице 2.1 представлена ведомость зданий и сооружений.

Таблица 2.1 - Ведомость зданий и сооружений

Номер по плану	Наименование и обозначение	Этажность	Количество		Площадь м2				Встроенно-пристроенные помещения
			Здания	Квартиры	Здания		Общая нормируемая		
					зданий	всего	зданий	всего	
1	Для размещения объектов торговли-торговый комплекс, нестационарные торговые объекты	2	1	-	-	3023,0	-	5950,0	-
2	Для объектов жилой застройки- нежилые здания рынок (торговые павильоны, закусочная)	2	1	-	-	2545,71	-	5000,0	-
3	Для объектов жилой застройки- нежилые здания рынок (торговые павильоны, закусочная)	1	3	-	-	1738,0	-	1698,0	-
5	Нежилое здание-ресторан, торговый центр	4	1	-	-	1150,0	-	4400,0	-
6	Для объектов жилой застройки- объект торговли без ограничения площади	2	1	-	-	1493,0	-	1493,0	-
7	Магистраль, офис	4	1	-	-	2302,0	-	8200,0	-
8	Для объектов жилой застройки- нежилые здания-магистраль промышленных территорий	3	1	-	-	1807,0	-	5100,0	-
9	Для размещения объектов торговли-торговый центр	3	1	-	-	1000,0	-	3000,0	-
9/1	Для объектов жилой застройки- вторичная очередь торгового центра	5	1	-	-	657,0	-	3250,0	-
10	Для объектов жилой застройки- "Бизнес-центр"	5	1	-	-	3500,0	-	15000	-
11	Объекты общественно-делового назначения- подземный пешеходный переход	1	1	-	-	352,0	-	452,0	-
12	Многоквартирный жилой дом	16	1	-	94	6400,0	-	583,0	-
13	Инженерно-технические сооружения и застройки-трансформаторная подстанция	1	1	-	-	72,0	-	72,0	-
14	Для объектов жилой застройки- трансформаторная подстанция	1	1	-	-	63,0	-	63,0	-
15	Для размещения объектов социальное и коммунально-бытового назначения-хозблок	1	1	-	-	491,0	-	491,0	-
16	Многоквартирный жилой дом	16	1	-	94	579,23	-	6380,0	-
17	Трансформаторная подстанция	1	1	-	-	66,0	-	66,0	-
18	Многоквартирный жилой дом	16	1	-	93	611,81	-	6400,0	-
19	Для объектов жилой застройки- магистраль "Цветы"	2	1	-	-	225,0	-	345,0	-
20	Многоквартирный жилой дом	9	1	-	24	554	-	3240,0	-
21	Многоквартирный жилой дом	9	1	-	128	1140,21	-	6400,0	-
22	Многоквартирный жилой дом	9	1	-	133	2087	-	6650,0	-
23	Многоквартирный жилой дом	5	1	-	70	899,0	-	2227,0	-
24	Многоквартирный жилой дом	9	1	-	144	1222,9	-	7200,0	-
25	Для размещения объектов связи, радиовещания, телевидения, информатизации- здание телефонной станции, городской жилы, административное здание	6	1	-	-	1547,6	-	3471,0	-
26	Трансформаторная подстанция	1	1	-	-	105,7	-	105,7	-
27	Многоквартирный жилой дом	9	1	-	143	1223,2	-	7150,0	-
28	Многоквартирный жилой дом	9	1	-	27	572,3	-	1350,0	-
29	Многоквартирный жилой дом	9	1	-	176	1513	-	8800,0	-
30	Для размещения промышленных объектов- трансформаторная подстанция	1	1	-	-	103,0	-	103,0	-
31	Многоквартирный жилой дом	9	1	-	155	1205,0	-	7750,0	-
32	Многоквартирный жилой дом	5	1	-	99	1252,6	-	5500	-
33	Объекты торговли, в том числе магистраль	2	1	-	-	505,7	-	649,0	-

34	Для объектов жилой застройки-существующее нежилое здание (в составе помещений образовательного назначения и помещения бойлерной)	1	1	-	-	-	528,0	-	525,0	-
35	Детский сад №151	2	1	-	-	-	1314,0	-	2200,0	-
36	Административное здание-отдел вневедомственной охраны	4	1	-	-	-	539,0	-	2000	-
37	Многоквартирный жилой дом	5	1	-	70	898,0	-	4250,0	-	-
38	Многоквартирный жилой дом	9	1	-	24	575,8	-	4800,0	-	-
39	Трансформаторная подстанция	1	1	-	-	-	69,0	-	69,0	-
40	Многоквартирный жилой дом	9	1	-	135	1182,0	-	9450,0	-	-
41	Детский сад	2	1	-	-	-	1368,0	-	2150,0	-
42	Для общего пользования (уличная сеть)-нежилое здание	2	1	-	-	-	698,0	-	1260	-
43	Многоквартирный жилой дом	5	1	-	100	1221,0	-	6050,0	-	-
44	Многоквартирный жилой дом	5	1	-	100	1221,0	-	6050,0	-	-
45	Детский сад	2	1	-	-	-	1291,0	-	2030,0	-
46	Многоквартирный жилой дом	9	1	-	128	1221,0	-	10430,0	-	Магнитогорская Центральная детская библиотека им. Н.Г. Кондратовской
47	Многоквартирный жилой дом	9	1	-	144	1203,0	-	10350,0	-	-
48	Многоквартирный жилой дом	5	1	-	70	902,0	-	4450,0	-	-
49	Для объектов жилой застройки-магистраль	1	1	-	-	-	426,0	-	415,0	-
50	Многоквартирный жилой дом	9	1	-	180	1460,0	-	12600,0	-	-
51	Трансформаторная подстанция	1	1	-	-	-	70,0	-	70,0	-
52	Для размещения коммунальных складских объектов- нежилое здание (в составе нежилого помещения №1, нежилого помещения №2)	1	1	-	-	-	347,0	-	321,0	-
53	Здание лицея	5	1	-	-	-	3401,0	-	16750,0	-
54	Для объектов жилой застройки- под общественную застройку	1	1	-	-	-	155,0	-	154,0	-
55	Трансформаторная подстанция	1	1	-	-	-	71,7	-	71,0	-
56	Нежилое здание-гараж	1	1	-	-	-	15,8	-	15,3	-
57	Трансформаторная подстанция	1	1	-	-	-	69,8	-	69,8	-
58	Многоквартирный жилой дом	9	1	-	101	2269	-	8010,0	-	Кфе "Гриль-мстер", телье "Белк", с/к сс 085, п/о 43, о/связи 043
59	Многоквартирный жилой дом	5	1	-	96	1216,0	-	6000,0	-	-
60	Для объектов жилой застройки- школ	3	1	-	-	-	3037,0	-	8400,0	-
61	Центр образовательный	3	1	-	-	-	1254,0	-	3600,0	-
62	Многоквартирный жилой дом	5	1	-	64	900,00	-	4215,0	-	-
64	Многоквартирный жилой дом	9	1	-	250	1520,0	-	13050,0	-	-
65	Многоквартирный жилой дом	9	1	-	108	884,0	-	7560,0	-	-
66	Административное здание	1	1	-	-	-	371,4	-	368,0	-
67	Для объектов жилой застройки-спортивный клуб	2	1	-	-	-	806,0	-	1560,0	-
68	Магистраль	1	1	-	-	-	364,0	-	351,0	-
69	Многоквартирный жилой дом	9	1	-	180	1199,0	-	10080,0	-	-
70	Многоквартирный жилой дом						330,8	-	2700,0	-
71	Многоквартирный жилой дом	9	1	-	69	1506,0	-	6348,0	-	Магистраль
72	Многоквартирный жилой дом	9	1	-	72	571,5	-	4878,0	-	-
73	Многоквартирный жилой дом	9	1	-	133	2885,0	-	13165,0	-	-
74	Многоквартирный жилой дом	9	1	-	143	931,0	-	8190,0	-	-
75	Магистраль	1	1	-	-	-	147,5	-	141,3	-
76	Трансформаторная подстанция	1	1	-	-	-	66,8	-	66,8	-
77	Многоквартирный жилой дом	9	1	-	106	1303,0	-	8010,0	-	Административные помещения
78	Многоквартирный жилой дом	9	1	-	25	307,4	-	2610,0	-	-
79	Многоквартирный жилой дом	9	1	-	216	1754,8	-	5300,0	-	-
80	Детский сад	2	1	-	-	-	1393,0	-	2730,0	-
81	Многоквартирный жилой дом	5	1	-	70	903,0	-	4450,0	-	-
82	Многоквартирный жилой дом	5	1	-	100	1248,0	-	6000,0	-	-
83	Нежилое здание	1	1	-	-	-	347,3	-	345,1	-
84	Многоквартирный жилой дом	5	1	-	110	1500,0	-	7400,0	-	-
85	Многоквартирный жилой дом	9	1	-	105	921,0	-	7650,0	-	-
86	Территории общего пользования (объект незавершенного строительства)	-	-	-	-	-	710,0	-	710,0	-
87	Нежилое здание-магистраль продовольственных товаров	2	1	-	-	-	335,7	-	540,0	-
88	Трансформаторная подстанция	1	1	-	-	-	74,8	-	74,8	-
89	Многоквартирный жилой дом	5	1	-	119	1379,0	-	6500	-	-
90	Многоквартирный жилой дом	5	1	-	114	1438,0	-	7000,0	-	-
91	Многоквартирный жилой дом	5	1	-	60	689,0	-	3250,0	-	-
92	Детский сад	2	1	-	-	-	1342,6	-	2680,0	-
93	Трансформаторная подстанция	1	1	-	-	-	75,5	-	75,5	-
94	Многоквартирный жилой дом	5	1	-	89	1108,0	-	5450,0	-	-
95	Многоквартирный жилой дом	9	1	-	143	1150,0	-	9900,0	-	-
96	Многоквартирный жилой дом	9	1	-	27	813,0	-	7020,0	-	-
97	Многоквартирный жилой дом	9	1	-	250	1520,0	-	12600,0	-	-
98	Трансформаторная подстанция	1	1	-	-	-	64,3	-	64,3	-
99	Для объектов жилой застройки-торгово-офисный центр с благоустройством прилегающей территории	1	1	-	-	-	2590,0	-	2590,0	-

3. Основные направления развития инженерно-технического обеспечения территории
Водоснабжение и канализация
Проектируемые сети водоснабжения не входят в радиус объектов №64,99,10,13 по ведомости зданий и сооружений. Проектируемые сети канализации не входят в радиус объектов №67,99,6 по ведомости зданий и сооружений. Водопроводная линия прокладывается ответственно рельефу местности с состо-

янной глубиной заложения больше глубины промерзания грунта $n = 0,5$ м, с уклоном по направлению к выпуску. Водопровод выполнен из полиэтиленовых труб марки ПЭ-100, ГОСТ 18599-2001. В проекте планировки территории перенос сетей водоснабжения и канализации не предусмотрен.

Электроснабжение
Проектируемые сети электроснабжения входят в район объектов №1-18 вдоль ул. Звенигин, в районе объектов №21,58,79,84,99,62,51 по ведомости зданий и сооружений.

В проекте планировки территории перенос сетей электроснабжения не предусмотрены.

Газоснабжение
Источник газоснабжения - ГРС2 г. Магнитогорск. Газоснабжение проектируемой территории застройки предусматривается от существующей сети газоснабжения - «Город Магнитогорск, 133 микрорайон».

Прокладка распределительных газопроводов выполнена по улицам подземно, преимущественно в зоне зеленых насаждений. Подбор диаметров и способ прокладки производился с учетом газоснабжения перспективных предприятий и котельных, также из расчета обеспечения бесперебойного и безвредного газоснабжения потребителей в час максимального газопотребления и номинального давления перед газопользующими приборами. Проектируемые сети газопроводов входят: вдоль сквера имени И.Х. Романа вблизи объектов №67, 68 по ведомости зданий и сооружений. В проекте планировки территории перенос сетей газоснабжения не предусмотрены.

Теплоснабжение
Теплоснабжение зданий предусматривается от 4 существующих котельных. В проекте планировки территории проектирование и перенос сетей теплоснабжения не предусмотрены.

Сети связи
В проекте планировки территории проектирование и перенос сетей связи не предусмотрены.

7. Санитарная очистка территории
Очистка территории - одно из важнейших мероприятий, обеспечивающих экологическое и санитарно-эпидемиологическое благополучие населения и охрану окружающей среды.

Проектом предусмотрены мероприятия по санитарной очистке проектируемой территории. Количество бытовых отходов определяется по расчету, с учетом требований 21 Региональных нормативов градостроительного проектирования.

Бытовые отходы	Количество бытовых отходов, чел/год	
	кг	л
Твёрдые:		
от жилых зданий, оборудованных водопроводом, канализацией, центральным отоплением и газом	190-225	900-100
от прочих жилых зданий	300-450	1100-1500

Общее количество по городу с учетом общественных зданий	280-300	1400-1500
Жидкие из выгребов (при отсутствии канализации)	-	2000-3500
Смет с 1 кв.м. твердых покрытий улиц, площадей и парков	5-15	8-20

Расчетное количество жителей на проектируемой территории составляет 7183 человек, тем самым объем, в год количество отходов достигнет:

1. Твердые коммунальные отходы от прочих жилых зданий:
Количество твердых бытовых отходов:
Норма - 450 кг/чел/год.
Расчет: $450 \times 6022 = 3\,232\,350$ кг/год
2. Смет твердых покрытий улиц:
Норма: с 1 кв.м твердых покрытий улиц: 5 кг/год.
Расчет: $5 \times 216\,034,0 = 1\,080\,170,0$ кг/год
Ориентировочные расчетные количества бытовых отходов - 3 232 350 кг/год (3 232 т/год)
Проектом предусмотрено 5 контейнеров на одной мусорной площадке.
Объем одного контейнера - 0,75 куб.м;
Периодичность вывоза ТКО - ежедневно.

Площадки для установки новки контейнеров должны быть водонепроницаемы, иметь твердое покрытие (асфальтовое и бетонное), удобное для уборки отходов и мойки, также иметь трехстороннее ограждение.

Со всех сторон площадку необходимо оставить свободное место во избежание загрязнения почвы. При оборудовании контейнерных площадок необходимо предусмотреть места для складирования крупнообъемных отходов, размер свободного пространства для складирования крупнообъемного мусора - 1 метр от места расположения крытого сборника до крышки площадки.


Приложение № 2
к постановлению администрации города
от 19.04.2019 №4616-П

Положения об очередности планируемого развития территории
Проектируемая территория находится в прибрежной части города Магнитогорск. С северной стороны территории расположен ул. Стеллеров, с южной - ул. Звенигин, с западной - просп. Кривошеина, с восточной - просп. Ленин. Административно территория относится к Орджоникидзевскому району.

Проектируемая территория находится в районе многоэтажной многоквартирной жилой застройки. На проектируемой территории есть существующая застройка - многоэтажные многоквартирные жилые дома, этажность от 5 до 14 этажей. Большая часть территории застроена. Площадь проектируемой территории 60,4007 га.

Проектирование объектов капитального строительства данным проектом не предусмотрено.

Приложение № 3
к постановлению администрации города
от 19.04.2019 №4616-П

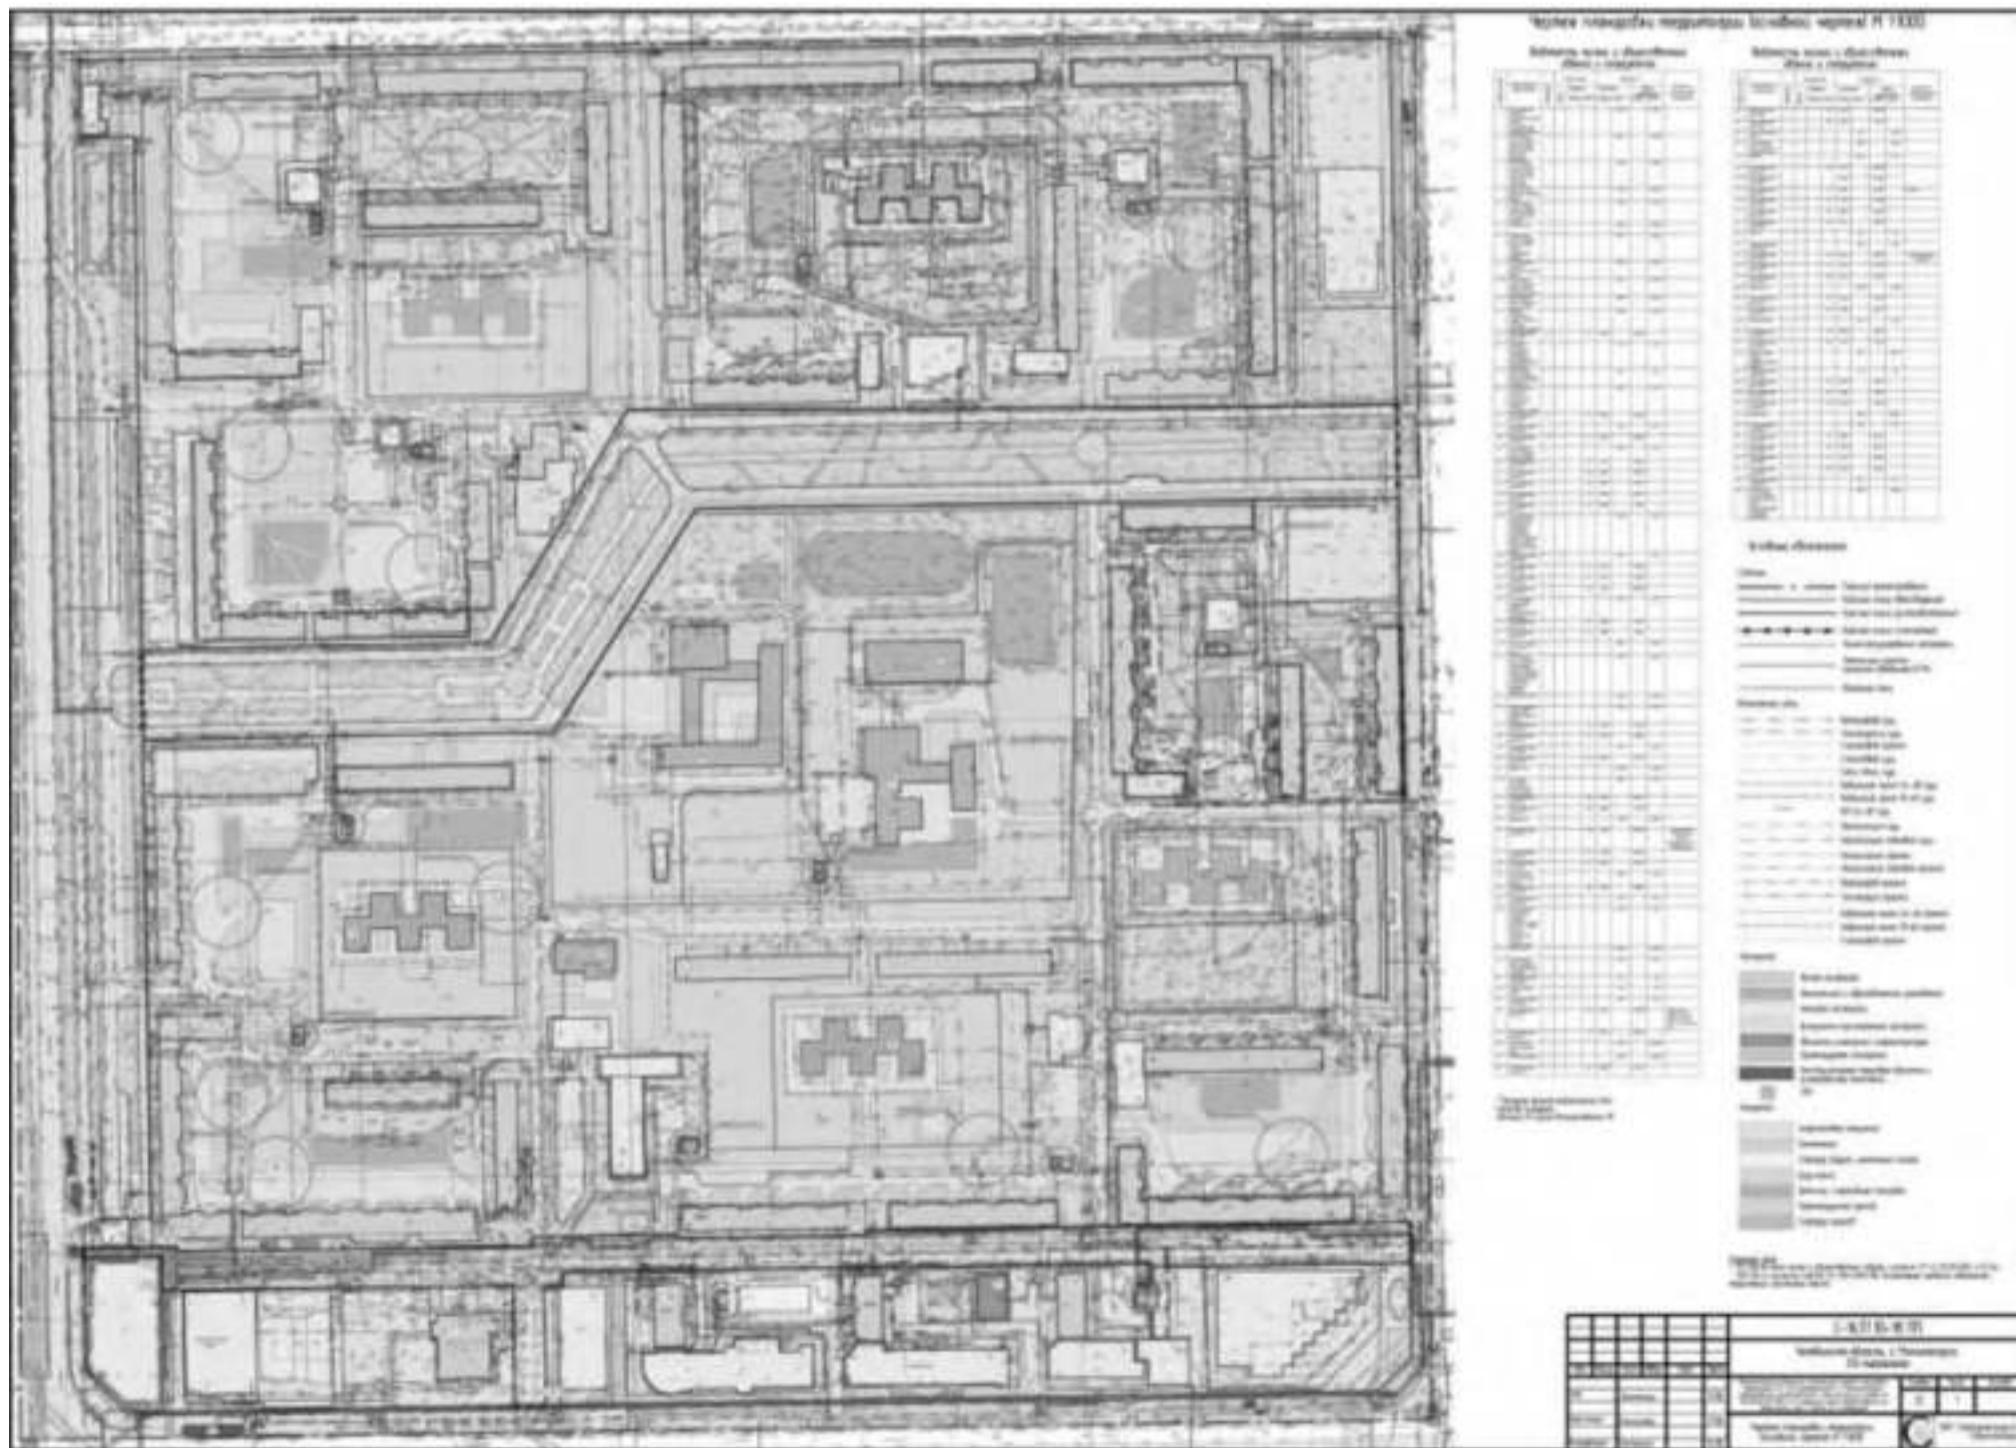

**АДМИНИСТРАЦИЯ ГОРОДА МАГНИТОГОРСКА
ЧЕЛЯБИНСКОЙ ОБЛАСТИ
ПОСТАНОВЛЕНИЕ**

19.04.2019 № 4617-П
Об утверждении документации о внесении изменений в проект планировки и проект межевания территории, расположенной в районе дома № 20 по ул. Московская в Ленинском районе г. Магнитогорск Челябинской области, утвержденные постановлением администрации города от 08.05.2018 № 4922-П

Руководствуясь Федеральным законом «Об общих принципах организации местного самоуправления в Российской Федерации», Градостроительным кодексом Российской Федерации, Уставом города Магнитогорск, Решением Магнитогорского городского Совета депутатов от 17 сентября 2008 года №125 «Об утверждении Правил землепользования и застройки города Магнитогорск», в соответствии с постановлением администрации города от 14.12.2018 № 15466-П «О подготовке документации о внесении изменений в проект планировки и проект межевания территории, расположенной в районе дома № 20 по ул. Московская в Ленинском районе г. Магнитогор-

ска Челябинской области, утвержденные постановлением администрации города от 08.05.2018 № 4922-П», опубликованным в газете «Магнитогорский рабочий» от 18.12.2018 №188, постановлением администрации города от 18.04.2019 №4506-П «О соответствии документам о внесении изменений в проект планировки и проект межевания территории, расположенной в районе дома № 20 по ул. Московская в Ленинском районе г. Магнитогорск Челябинской области, утвержденные постановлением администрации города от 08.05.2018 № 4922-П, требованиям, установленным частью 10 статьи 45 Градостроительного кодекса Российской Федерации», с учетом заключения от 15.04.2019 «О проверке документации о внесении изменений в проект планировки и проект межевания территории, расположенной в районе дома № 20 по ул. Московская в Ленинском районе г. Магнитогорск Челябинской области, утвержденные постановлением администрации города от 08.05.2018 № 4922-П, на соответствие требованиям, установленным частью 10 статьи 45 Градостроительного кодекса Российской Федерации»

ПОСТАНОВЛЯЮ:
1. Утвердить документацию о внесении изменений в проект планировки и проект межевания территории, расположенной в районе дома № 20 по ул. Московская в Ленинском районе г. Магнитогорск Челябинской области, утвержденные постановлением администрации города от 08.05.2018 № 4922-П,

шифр: АП-03.2019, выполненную ООО «Алые парусы», в состав:

- 1) текстовая часть проекта межевания территории согласно приложению №1 к настоящему постановлению;
- 2) чертеж межевания территории М 1:500 согласно приложению №2 к настоящему постановлению;
- 3) чертеж границ публичных сервитутов М 1:500 согласно приложению №3 к настоящему постановлению.

2. Утверждению архитектуры и градостроительства администрации города (Большиков О.С.) разместить утвержденную документацию о внесении изменений в проект планировки и проект межевания территории, расположенной в районе дома № 20 по ул. Московская в Ленинском районе г. Магнитогорск Челябинской области, утвержденные постановлением администрации города от 08.05.2018 № 4922-П, в информационном центре обеспечения градостроительной деятельности.

3. Службе внешних связей и молодежной политики администрации города (Рязанов О.М.):

1) опубликовать настоящее постановление и приложения к постановлению в средствах массовой информации в течение 5 дней со дня утверждения проекта;

2) разместить настоящее постановление и приложения к постановлению на официальном сайте администрации города Магнитогорск в сети Интернет.

4. Контроль исполнения настоящего постановления возложить на заместителя главы города Ивлева В.А.

Глава города С. Н. БЕРДНИКОВ

Приложение № 1
к постановлению администрации города
от 19.04.2019 №4617-П

Проект межевания территории
1. Основные принятые решения

В связи с ранее допущенной технической ошибкой при формировании земельного участка в части координирования земельного участка прибором (программным сбоем), в целях приведения в соответствии с градостроительными нормами и правилами, уточняется местоположение сформированного земельного участка с кадастровым номером 74:33:0123003:1825, при этом, следует отметить, что площадь земельного участка остается прежней, неизменной (см. табл. 1.1).

Земельный участок имеет вид разрешенного использования - Многоквартирные жилые дома со встроенно-пристроенными объектами социально-бытового обслуживания при условии поэтажного разделения различных видов использования.

Категория земель - земли населенных пунктов.

Вид разрешенного использования земельного участка и его площадь представлены в таблице 1.1.

№	Участок	Площадь, м2	Вид разрешенного использования
1	74:33:0123003:1825	925,00	Многоквартирные жилые дома со встроенно-пристроенными объектами социально-бытового обслуживания при условии поэтажного разделения различных видов использования
	Итого	925,00	

2. Перечень публичных сервитутов

Установление публичных сервитутов обеспечивает безвозмездное и беспрепятственное использование участков жилых домов для сквозных проездов и подходом к другим объектам, тем же обеспечивается доступ на участок предельно соответствующих служб для ремонтных объектов инфраструктуры и других целей.

Зоны действия публичных сервитутов в целях ремонта коммунальных, инженерных и других сетей в границах земельного участка 74:33:0123003:1825:

- для тепловых сетей - 3 м в каждую сторону, считая от края строительных конструкций (согласно Приказу от 17 августа 1992 г. N 197 «О типовых правилах охраны коммунальных тепловых сетей»);
- от оси кабельной линии - 1 м в каждую сторону (согласно Постановлению Правительства от 24 февраля 2009 г. N 160 «О порядке установления охраняемых зон объектов электросетевого хозяйства и особых условий использования земельных участков, расположенных в границах таких зон»);
- для водопроводов - 5 м до фундаментов зданий и сооружений (согласно СП 42.13330.2011 «Градостроительство»);
- для канализации - 3 м до фундаментов зданий и сооружений (согласно СП 42.13330.2011 «Градостроительство»).

Условные номера публичных сервитутов указаны в «Чертеже границ публичных сервитутов» (л.2 АП-03.2019-ПМ).

Таблица 2.1 - Таблица публичных сервитутов

№ участка	Наименование участка с указанием почтового адреса	Территория частей участков, обремененных сервитутом в целях ремонта коммунальных, инженерных, электрических и других линий и сетей	
		Номер сервитута	Площадь сервитута, м2
74:33:0123003:1825	Челябинская область, г. Магнитогорск, в районе дома №20 по ул. Московская в Ленинском районе	1825-1с	17,70
74:33:0123003:1825		1825-2с	23,40
74:33:0123003:1825		1825-3с	5,00

3. Основные технико-экономические показатели проекта межевания

№ п/п	Показатели	Единица измерения	Современное состояние на 2017 г.	Рассчитанный срок
1	Территория			
	Площадь проектируемой территории - всего	г	0,0925	0,0925
1.1	В том числе территории: жилых зон из них:	-	-	
	зона многоэтажной многоквартирной жилой застройки (Ж-1)	-	-	-
	зона среднеэтажной многоквартирной жилой застройки (Ж-2)	-	0,0925	0,0925
	зона малоэтажной многоквартирной жилой застройки (Ж-3)	-	-	-
	зона индивидуальной жилой застройки (Ж-4)	-	-	-
	зона коллективных с/дочистов (Ж-5)	-	-	-
	зона размещения жилого строительства (Ж-6)	-	-	-
	Общественно-деловые зоны	-	-	-
	Зоны специального назначения	-	-	-
	Зона транспортной и инженерной инфраструктуры	-	-	-
	Производственные зоны	-	-	-
	Зоны рекреационного назначения	-	-	-
	Зоны сельскохозяйственного использования	-	-	-
	Территории перспективного развития	-	-	-
1.2	Из общей площади проектируемого района участки для размещения восточной части для постоянного хранения индивидуального транспорта	-	-	-
1.3	Из общей площади проектируемого района территории общего пользования - всего	-	-	-
	из них:			
	зеленые насаждения общего пользования	-	-	-
	улицы, дороги, проезды, площади	-	-	-
	прочие территории общего пользования	-	-	-
1.4	Коэффициент застройки	-	-	0,4
1.5	Коэффициент плотности застройки	-	-	0,80
3	Жилищный фонд			
3.1	Общая площадь жилых домов	тыс. кв. м.	4,0	4,48
3.2	Средняя этажность застройки	эт. ж.	5	5
3.3	Существующий сохранный жилищный фонд	тыс. кв. м.	-	-
3.4	Убыль жилищного фонда - всего	-	-	-

	в том числе:			
	государственной и муниципальной собственности	-	-	-
	частной собственности	-	-	-
3.5	Из общего объема убыли жилищного фонда убыль:	-	-	-
	по техническому состоянию	-	-	-
	по реконструкции	-	-	-
	по другим причинам (организация с низкими-засчитанных зон, переоборудование и пр.)	-	-	-
3.6	Новое жилищное строительство - всего	-	-	0,92
	в том числе:			
	малоэтажное	-	-	-
	из них:			
	малоэтажные жилые дома с приватизированными земельными участками	-	-	-
	индивидуальные жилые дома с приватизированными земельными участками	-	-	-
	4-5 этажное	-	-	0,92
	Многоэтажное	-	-	-
4	Объекты социального и культурно-бытового обслуживания населения			
4.1	Детские дошкольные учреждения*	-	-	-
4.2	Общественные детские школы*	-	-	-
4.3	Поликлиники*	-	-	-
4.4	Аптеки*	-	-	-
4.5	Ряд точечных пунктов детской молочной кухни*	-	-	-
4.6	Предприятия розничной торговли, питания и бытового обслуживания населения*	-	-	-
4.7	Учреждения культуры и искусств*	-	-	-
4.8	Физкультурно-спортивные сооружения*	-	-	-
4.9	Учреждения жилищно-коммунального хозяйства*	-	-	-
4.10	Организации и учреждения управления, кредитно-финансовые учреждения и предприятия связи*	-	-	-
4.11	Прочие объекты социального и культурно-бытового обслуживания населения*	-	-	-
5	Транспортная инфраструктура			
5.1	Протяженность улично-дорожной сети - всего	км.	0,63	0,63
	в том числе:			
	магистральные дороги	-	-	-
	из них:			
	непрерывного движения	-	-	-
	регулируемого движения	-	-	-
	магистральные улицы	-	-	-
	из них:			
	общегородского назначения	-	-	-
	непрерывного движения	-	-	-
	регулируемого движения	-	-	-
	районного назначения	-	-	-
	улицы и проезды местного назначения	-	0,63	0,63
5.2	Протяженность линий общественного пассажирского транспорта	км.	-	-
	в том числе:			
	трамвай	-	-	-
	троллейбус	-	-	-
	автобус	-	-	-
	экспресс-автобус	-	-	-
5.3	Гаражи и стоянки для хранения легковых автомобилей	м.ш.-мест	-	18
	в том числе:			
	постоянного хранения	-	-	-
	временного хранения	-	-	18
6	Инженерное оборудование и благоустройство территории			
6.1	Водопотребление - всего	тыс.м3/сут	-	51
6.2	Водоотведение	тыс.м3/сут	-	51
6.3	Электропотребление	кВА	-	202
6.4	Расход газа	млн.м3/год	-	-
6.5	Расход тепла	Гкал/ч	-	0,242
6.6	Количество твердых бытовых отходов	т/год	-	28,9
	в том числе утилизируемых	-	-	-
6.7	Территории, требующие проведения специальных мероприятий по инженерной подготовке	г	-	-
6.8	Потребность в иных видах инженерного оборудования	-	-	-
7	Охрана окружающей среды			
7.1	Озеленение с низкими-засчитанных зон	г	-	-
7.2	Уровень загрязнения атмосферного воздуха	%ПДК	-	-
7.3	Уровень шумового воздействия	дБ	-	-
7.4	Территории, требующие проведения специальных мероприятий по охране окружающей среды	г	-	-
8	Ориентировочная стоимость строительства по первоочередным мероприятиям реализации проекта			
8.1	Всего	млн.руб.	-	-
	в том числе:			
	жилищное строительство	-	-	-
	социальная инфраструктура	-	-	-
	улично-дорожная сеть и общественный пассажирский транспорт	-	-	-
	инженерное оборудование и благоустройство территории	-	-	-
	прочие	-	-	-
8.2	Удельные затраты:	тыс.руб.	-	-
	на 1 жителя	-	-	-
	на 1 м2 общей площади квартир жилых домов нового строительства	-	-	-
	на 1 га территории	-	-	-

Оповещение о начале общественных обсуждений по проекту

«Документация по планировке территории города Магнитогорск в границах улиц Советская, Радужная, Жукова, Зеленый лог».

С 23 апреля 2019 года до 24 мая 2019 года оргкомитетом общественных слушаний – Комиссией по проведению общественных обсуждений по проекту Генерального плана города Магнитогорск, по проекту планировки территории, проекту межевания территории города Магнитогорск проводятся общественные обсуждения по проекту «Документация по планировке территории города Магнитогорск в границах улиц Советская, Радужная, Жукова, Зеленый лог».

Перечень информационных материалов к вышеуказанному проекту:

1) Чертеж планировки территории (основной чертеж);
2) Положение о характеристиках планируемого развития территории, о характеристиках объектов капитального строительства. Положения об очередности планируемого развития территории.

Проект, подлежащий рассмотрению на общественных обсуждениях, и информационные материалы к нему согласно вышеуказанному перечню будут размещены с 23 апреля 2019 года до 15 мая 2019 года на официальном сайте администрации города <https://www.magnitogorsk.ru>.

Экспозиция или экспозиция проекта, подлежащего рассмотрению на общественных обсуждениях, будут открыты с 23 апреля 2019 года до 15 мая 2019 года в холле управления архитектуры и градостроительства администрации города по адресу: г. Магнитогорск, просп. Ленин, 72 (2 этаж).

Посещение указанной экспозиции или экспозиций проекта, подлежащего рассмотрению на общественных обсуждениях, возможно в рабочие дни с 09.00 до 17.00 по адресу: 455044, г. Магнитогорск, пр. Ленин 72, кабинет № 269.

Сбор и обобщение письменных предложений и замечаний участников общественных обсуждений осуществляется комиссией по проведению общественных обсуждений с 23 апреля 2019 года до 15 мая 2019 года в рабочие дни с 9.00 до 17.00 по адресу: 455044, г. Магнитогорск, пр. Ленин 72, кабинет № 269. Телефон для справок 49-05-34.

Участники общественных обсуждений вправе вносить предложения и замечания, касающиеся проекта, подлежащего рассмотрению на общественных обсуждениях:

1) посредством официального сайта;
2) в письменной форме в адрес комиссии по проведению общественных обсуждений по проекту Генерального плана города Магнитогорск, по проекту планировки территории, проекту межевания

территории города Магнитогорск;

3) посредством записи в книге (журнале) учета посетителей экспозиции проекта, подлежащего рассмотрению на общественных обсуждениях.

Для внесения предложений и замечаний, касающихся проекта, подлежащего рассмотрению на общественных обсуждениях, в соответствии с частью 12 статьи 5.1 Градостроительного кодекса Российской Федерации участники общественных обсуждений в целях идентификации предствляют сведения о себе (фамилию, имя, отчество (при наличии), дату рождения, адрес местожительства (регистрации) - для физических лиц; наименование, основной государственный регистрационный номер, место нахождения и адрес - для юридических лиц) с приложением документов, подтверждающих указанные сведения.

Участники общественных обсуждений, являющиеся правообладателями соответствующих земельных участков и (или) расположенных на них объектов капитального строительства и (или) помещений, являющихся участками земельных объектов капитального строительства, также предствляют сведениям соответствующим о таких земельных участках, объектах капитального строительства, помещениях, являющихся участками земельных объектов капитального строительства, из Единого государственного реестра недвижимости и иные документы, удостоверяющие их право в отношении земельных участков, объектов капитального строительства, помещений, являющихся участками земельных объектов капитального строительства.


Не требуется предоставление указанных сведений в базисном первом и втором из стоящего пункта документов, подтверждающих сведения об участниках общественных обсуждений (фамилию, имя, отчество (при наличии), дату рождения, адрес местожительства (регистрации) - для физических лиц; наименование, основной государственный регистрационный номер, место нахождения и адрес - для юридических лиц), если данными лицами вносятся предложения и замечания, касающиеся проекта, подлежащего рассмотрению на общественных обсуждениях, посредством официального сайта (при условии, что эти сведения содержатся на официальном сайте). При этом для подтверждения сведений, указанных в базисном первом и втором из стоящего пункта, может использоваться единая система идентификации и аутентификации.

В случае выявления факта предоставления участником общественных обсуждений недостоверных сведений его предложения и замечания не рассматриваются.

Обработка персональных данных участников общественных обсуждений осуществляется с учетом требований, установленных Федеральным законом «О персональных данных».

Председатель комиссии В. А. ИЗМАЛКОВ

Документация по планировке территории города Магнитогорска в границах улиц Советская, Радужная, Жукова, Зеленый лог

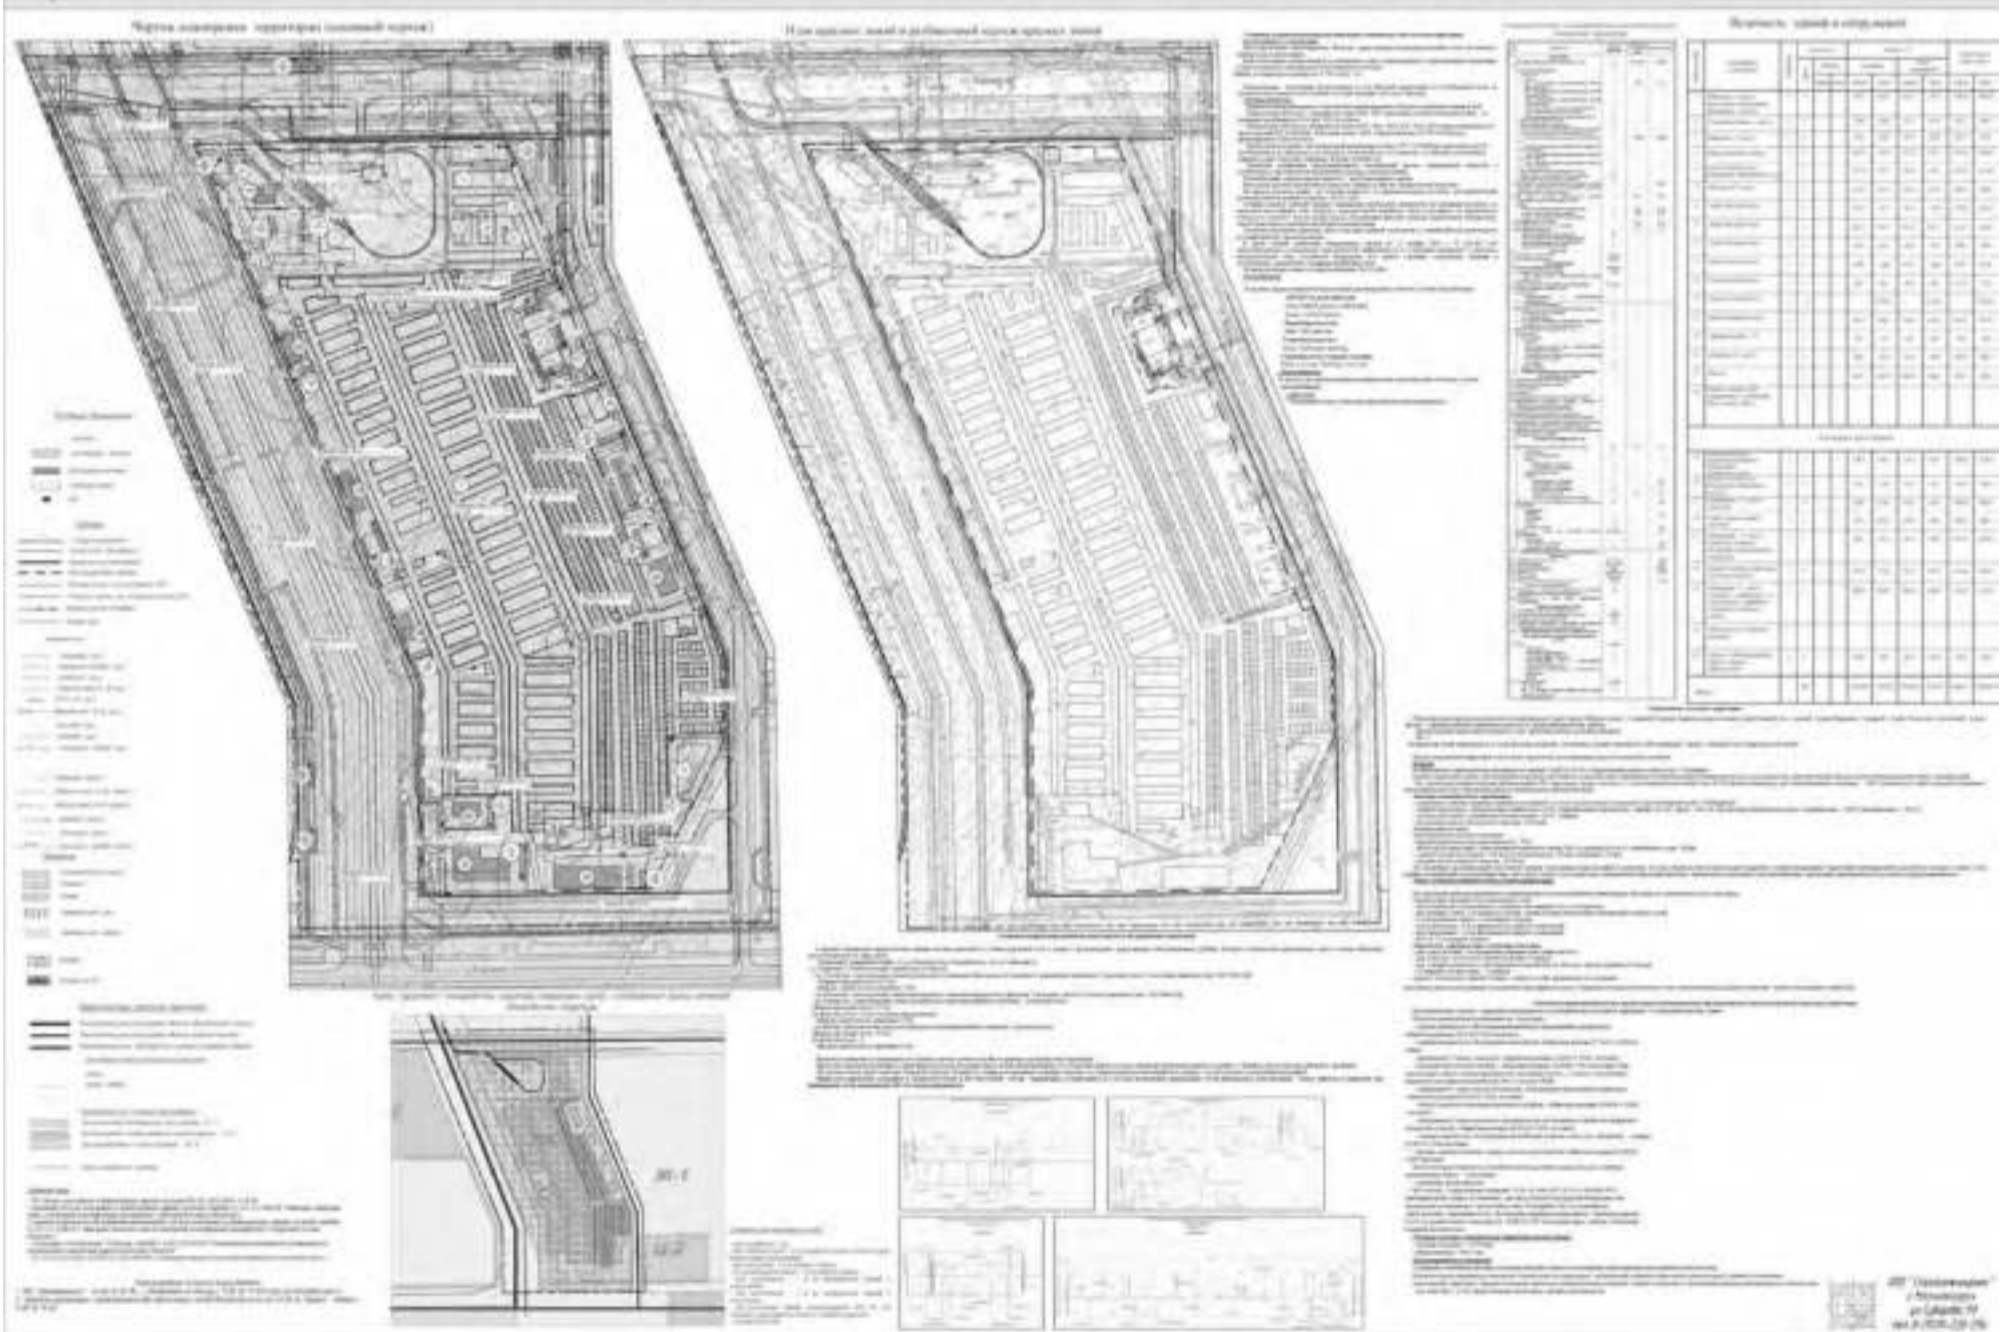

Оповещение о начале общественных обсуждений по проекту

«Документация о внесении изменений в документацию по планировке территории северо-западной части города (ул. Ленинградская, ул. Бестужев, ул. Советская), утвержденную постановлением администрации города от 04.04.2013 № 4264-П, в границах улиц Ленинградская, ул. Бестужев, ул. Тимирязев, ул. Крылов».

С 23 апреля 2019 года до 24 мая 2019 года оргкомитетом общественных слушаний – Комиссией по проведению общественных обсуждений по проекту Генерального плана города Магнитогорск, по проекту планировки территории, проекту межевания территории города Магнитогорск проводятся общественные обсуждения по проекту «Документация о внесении изменений в документацию по планировке территории северо-западной части города (ул. Ленинградская, ул. Бестужев, ул. Ушков, ул. Советская), утвержденную постановлением администрации города от 04.04.2013 № 4264-П, в границах улиц Ленинградская, ул. Бестужев, ул. Тимирязев, ул. Крылов».

Перечень информационных материалов к вышеуказанному проекту:

1) Положение о характеристиках планируемого развития территории, о характеристиках объектов капитального строительства;

2) Положения об очередности планируемого развития территории;

3) Чертеж планировки территории (основной чертеж);

4) Текстовая часть проекта межевания;

5) Чертеж межевания территории;

6) Чертеж границ публичных сервитутов.

Проект, подлежащий рассмотрению на общественных обсуждениях, и информационные материалы к нему согласно вышеуказанному перечню будут размещены с 23 апреля 2019 года до 15 мая 2019 года на официальном сайте администрации города <https://www.magnitogorsk.ru>.

Экспозиция или экспозиция проекта, подлежащего рассмотрению на общественных обсуждениях, будут открыты с 23 апреля 2019 года до 15 мая 2019 года в холле управления архитектуры и градостроительства

строительства администрации города по адресу: г. Магнитогорск, просп. Ленин, 72 (2 этаж).

Посещение указанной экспозиции или экспозиций проекта, подлежащего рассмотрению на общественных обсуждениях, возможно в рабочие дни с 09.00 до 17.00 по адресу: 455044, г. Магнитогорск, пр. Ленин 72, кабинет № 269.

Сбор и обобщение письменных предложений и замечаний участников общественных обсуждений осуществляется комиссией по проведению общественных обсуждений с 23 апреля 2019 года до 15 мая 2019 года в рабочие дни с 9.00 до 17.00 по адресу: 455044, г. Магнитогорск, пр. Ленин 72, кабинет № 269. Телефон для справок 49-05-34.

Участники общественных обсуждений вправе вносить предложения и замечания, касающиеся проекта, подлежащего рассмотрению на общественных обсуждениях:

1) посредством официального сайта;

2) в письменной форме в адрес комиссии по проведению общественных обсуждений по проекту Генерального плана города Магнитогорск, по проекту планировки территории, проекту межевания территории города Магнитогорск;

3) посредством записи в книге (журнале) учета посетителей экспозиции проекта, подлежащего рассмотрению на общественных обсуждениях.

Для внесения предложений и замечаний, касающихся проекта, подлежащего рассмотрению на общественных обсуждениях, в соответствии с частью 12 статьи 5.1 Градостроительного кодекса Российской Федерации участники общественных обсуждений в целях идентификации предствляют сведения о себе (фамилию, имя, отчество (при наличии), дату рождения, адрес местожительства (регистрации) - для физических лиц; наименование, основной государственный регистрационный номер, место нахождения и адрес - для юридических лиц) с приложением документов, подтверждающих указанные сведения.

Участники общественных обсуждений, являющиеся правообладателями соответствующих земельных участков и (или) расположенных на них объектов капитального строительства и (или) помещений, являющихся участками земельных объектов капитального строительства, также предствляют сведениям соответствующим о таких земельных участках, объектах капитального строительства, помещениях, являющихся участками земельных объектов капитального строительства.

являющихся частью объектов капитального строительства, из Единого государственного реестра недвижимости и иные документы, удостоверяющие или подтверждающие их принадлежность к объектам капитального строительства, помещения, являющиеся частью объектов капитального строительства.


Не требуется предоставление указанных в базисных первом и втором стоящего пункта документов, подтверждающих сведения об участниках общественных обсуждений (фамилию, имя, отчество (при наличии), дату рождения, адрес мест жительства (регистрации) - для физических лиц; наименование, основной государственный регистрационный номер, место нахождения и адрес - для юридических лиц), если данными лицами вносятся предложения и замечания, касающиеся проекта,

подлежащего рассмотрению на общественных обсуждениях, посредством официального сайта (при условии, что эти сведения содержатся на официальном сайте). При этом для подтверждения сведений, указанных в базисных первом и втором стоящего пункта, может использоваться единая система идентификации и аутентификации.

В случае выявления факта предоставления участником общественных обсуждений недостоверных сведений его предложения и замечания не рассматриваются.

Обработка персональных данных участников общественных обсуждений осуществляется с учетом требований, установленных Федеральным законом "О персональных данных".

Председатель комиссии В. А. ИЗМАЛКОВ

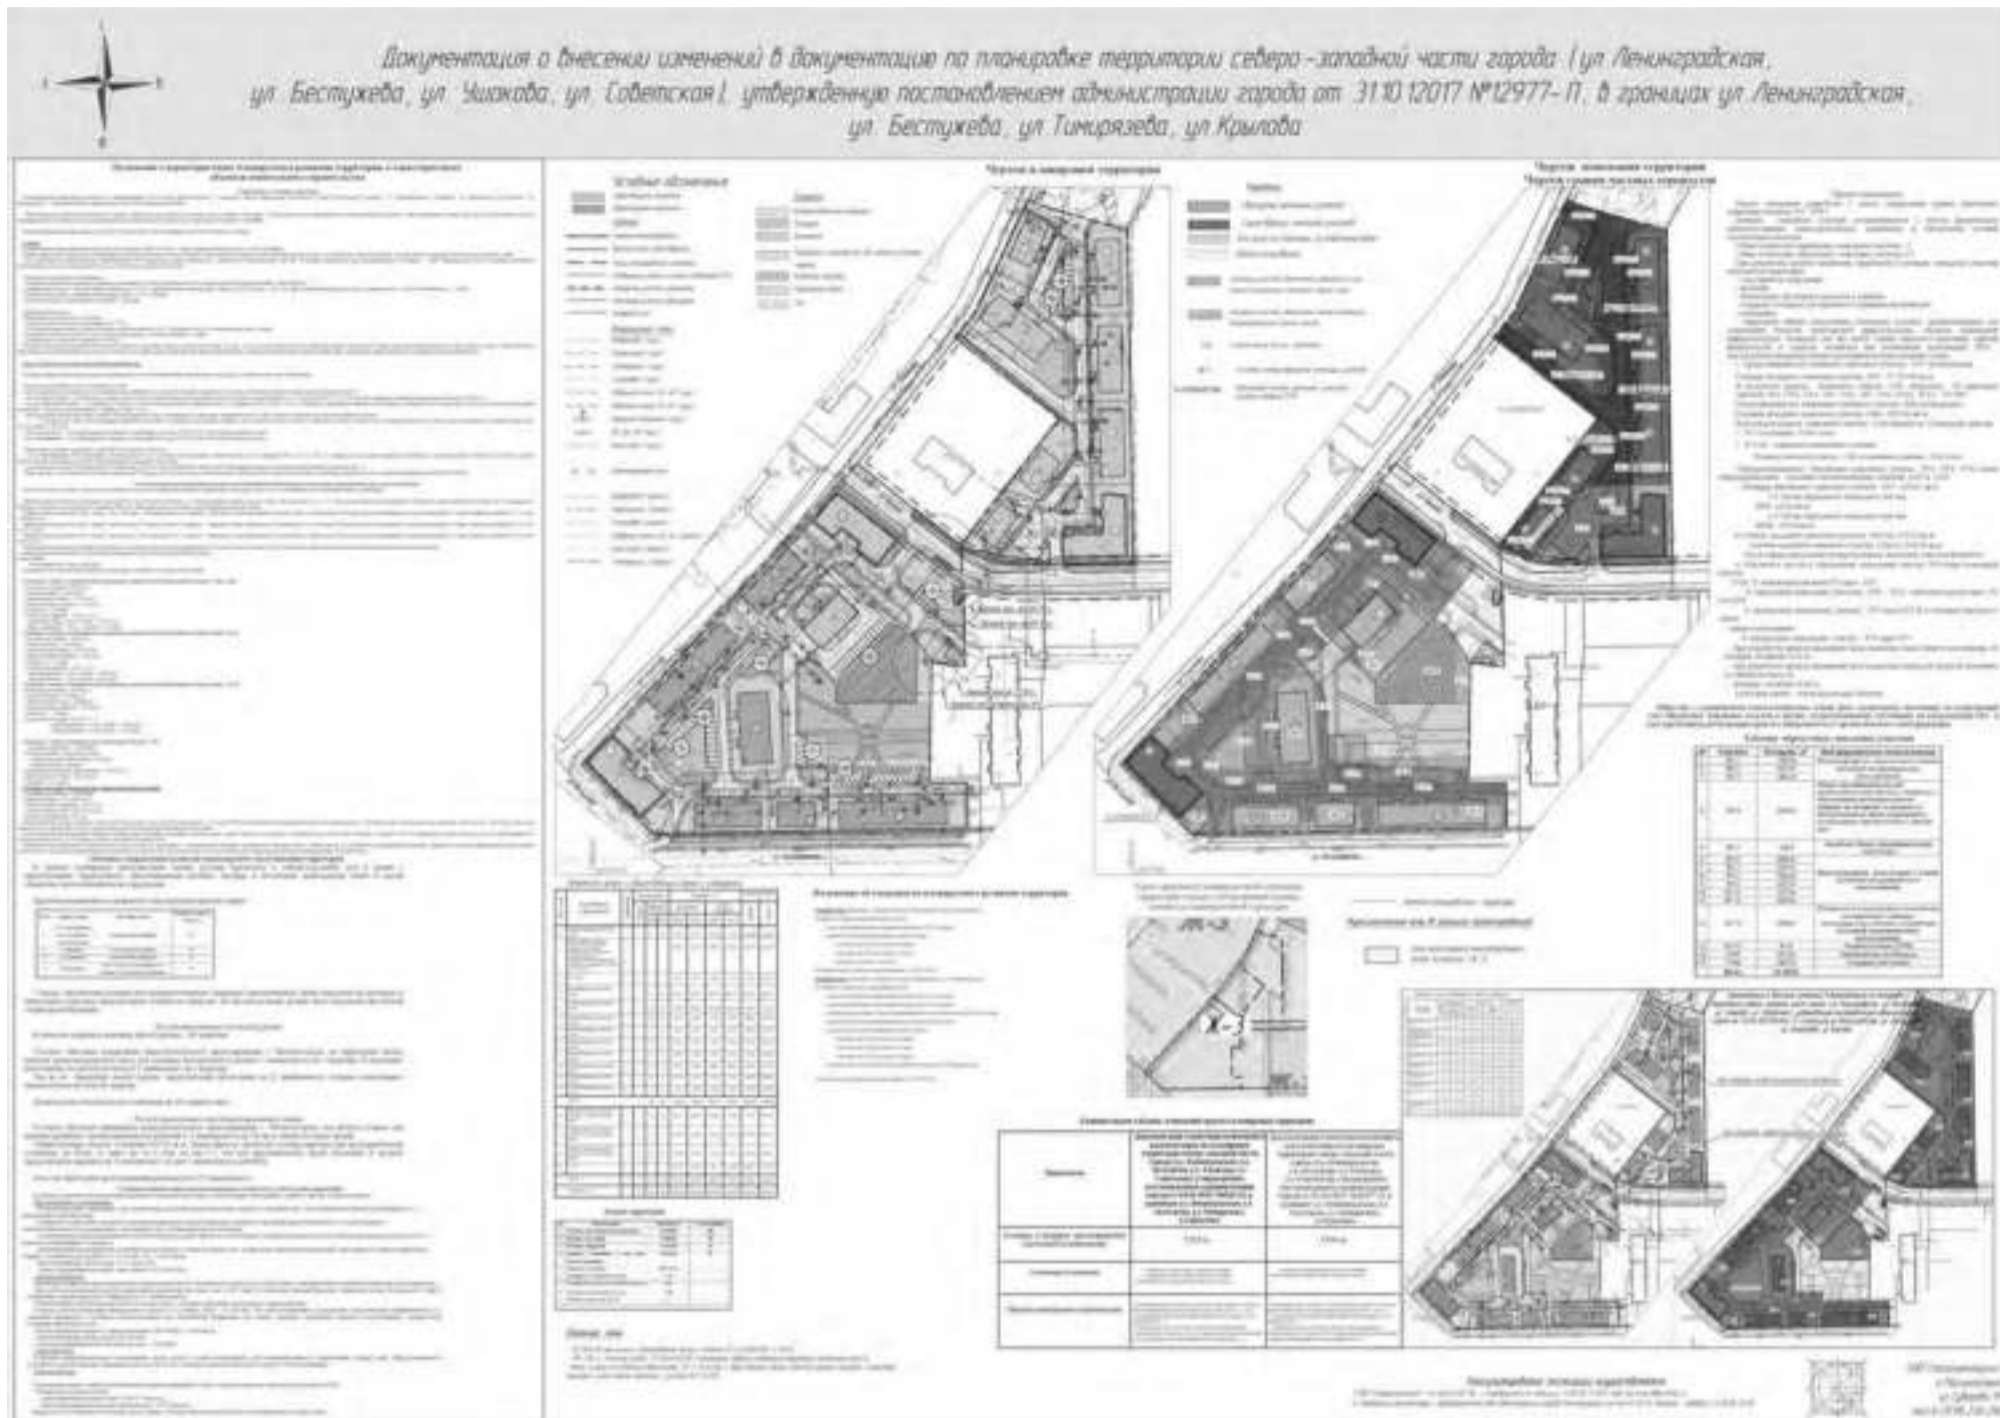

**АДМИНИСТРАЦИЯ ГОРОДА МАГНИТОГОРСКА
ЧЕЛЯБИНСКОЙ ОБЛАСТИ
ПОСТАНОВЛЕНИЕ**

19.04.2019

№ 4618-П

О внесении изменений в постановление администрации города от 10.07.2014 № 9212-П
В соответствии со статьей 78 Бюджетного кодекса Российской Федерации, пунктом 13 части 1 статьи 16 Федерального закона «Об общих принципах организации местного самоуправления в Российской Федерации», руководствуясь Уставом города Магнитогорск,

ПОСТАНОВЛЯЮ:
1. Внести в постановление администрации города от 10.07.2014 № 9212-П «Об утверждении Положения об отделе муниципальной службы по отбору претендентов, осуществляющих организацию отдыха детей в каникулярное время в городских оздоровительных лагерях (оздоровительных центрах), для предоставления субсидий из бюджета города Магнитогорск в целях возмещения затрат на организацию отдыха детей в каникулярное время в городских оздоровительных лагерях (оздоровительных центрах), полученных из средств областного бюджета на организацию отдыха детей в каникулярное время» (далее – постановление) следующие изменения:

- 1) преобразовать постановление администрации города от 10.07.2014 № 9212-П «Об утверждении Положения об отделе муниципальной службы по отбору претендентов, осуществляющих организацию отдыха детей в каникулярное время в городских оздоровительных лагерях (оздоровительных центрах), для предоставления субсидий из бюджета города Магнитогорск в целях возмещения затрат на организацию отдыха детей в каникулярное время в городских оздоровительных лагерях (оздоровительных центрах), полученных из средств областного бюджета на организацию отдыха детей в каникулярное время» (далее – постановление) в соответствии со статьей 78 Бюджетного кодекса Российской Федерации, пунктом 13 части 1 статьи 16 Федерального закона «Об общих принципах организации местного самоуправления в Российской Федерации», постановлением Правительства Челябинской области от 28.12.2017 № 732-П «О государственной программе Челябинской области «Развитие образования в Челябинской области», постановлениями администрации города от 24.05.2018 № 5654-П «Об организации городского отдыха детей в каникулярный период», от 24.04.2012 № 5642-П «Об уполномоченных органах», руководствуясь Уставом города Магнитогорск;
- 2) в приложении № 2 к постановлению слов «Хохлов А. В.» заменить словами «Россох И. А.»;
- 3) в настоящее постановление вступить в силу после его официального опубликования.
Глава города С. Н. БЕРДНИКОВ

**АДМИНИСТРАЦИЯ ГОРОДА МАГНИТОГОРСКА
ЧЕЛЯБИНСКОЙ ОБЛАСТИ
ПОСТАНОВЛЕНИЕ**

19.04.2019

№ 4619-П

О внесении изменений в постановление администрации города от 10.04.2019 № 4144-П
В соответствии с Федеральным законом «О рекламе», Положением о порядке организации и проведения торгов на право заключения договора на установку и эксплуатацию рекламной конструкции на недвижимом имуществе, находящемся в муниципальной собственности города Магнитогорск, утвержденным постановлением администрации города от 10.05.2012 № 6232-П, руководствуясь Уставом города Магнитогорск

ПОСТАНОВЛЯЮ:
1. Внести в постановление администрации города от 10.04.2019 № 4144-П «О проведении аукциона на право заключения договора на установку и эксплуатацию рекламной конструкции» следующие изменения:
1) в приложении №1 к постановлению исключить лот № 12;
2) в разделе «Сведения о территории размещения рекламных конструкций, внешнем виде и

технических характеристиках рекламных конструкций» в приложении № 2 к постановлению исключить лот № 12.
2. Службе внешних связей и молодежной политики администрации города (Рязанов О. М.) опубликовать настоящее постановление в средствах массовой информации и разместить на официальном сайте администрации города Магнитогорск.
3. Контроль исполнения настоящего постановления возложить на заместителя главы города Измаков В. А.

Глава города С. Н. БЕРДНИКОВ

**АДМИНИСТРАЦИЯ ГОРОДА МАГНИТОГОРСКА
ЧЕЛЯБИНСКОЙ ОБЛАСТИ
ПОСТАНОВЛЕНИЕ**

19.04.2019

№ 4620-П

О внесении изменений в постановление администрации города от 30.06.2010 № 6899-П
В связи с кадровыми перестановками, в соответствии с решениями Магнитогорского городского Совета депутатов от 29 июня 2010 года № 116 «Об утверждении Положения об административных комиссиях в городе Магнитогорске», от 29 июня 2010 года № 117 «О создании административных комиссий в городе Магнитогорске», руководствуясь Уставом города Магнитогорск,

ПОСТАНОВЛЯЮ:
1. Внести в постановление администрации города от 30.06.2010 № 6899-П «Об утверждении персонального состава административных комиссий города Магнитогорск» (далее – постановление) изменения, приложение № 2 к постановлению изложить в новой редакции (приложение).
2. Настоящее постановление вступить в силу со дня его подписания.
3. Службе внешних связей и молодежной политики администрации города (Рязанов О. М.) опубликовать настоящее постановление в средствах массовой информации.
4. Контроль исполнения настоящего постановления возложить на заместителя главы города – руководителя аппарата администрации города Нижегородцев В. Н.

Глава города С. Н. БЕРДНИКОВ

Приложение к постановлению администрации города от 19.04.2019 №4620-П

Приложение № 2 к постановлению администрации города от 30.06.2010 № 6899-П

Состав административной комиссии города Магнитогорск (по Проворонскому району)

Скрябин С. Ю. - председатель комиссии, заместитель главы администрации города Проворонского района в городе Магнитогорске
Генералов С. М. - заместитель председателя комиссии, начальник отдела развития и благоустройства администрации города Проворонского района города Магнитогорск
Тимеев Е. Г. - секретарь комиссии (с правом голоса), ведущий специалист отдела по развитию территории городского общественного самоуправления и работе с населением администрации города Проворонского района города Магнитогорск
Иные члены комиссии:
Бичев Ю. С. - инспектор отдела по развитию территории городского общественного самоуправления и работе с населением администрации города Проворонского района города Магнитогорск, секретарь

Треть комиссии (с правом голоса) в отсутствие секретаря комиссии Тимеевой Е. Г. Осипов В. В. - инженер отдела технического контроля управления охраны окружающей среды и экологического контроля администрации города Магнитогорск
Ольшков О. В. - начальник общего отдела администрации Пригородного района города Магнитогорск
Свиридов П. Ю. - заместитель начальника ОП Пригородный УМВД России по городу Магнитогорску Челябинской области

Начальник правового управления администрации города Магнитогорска М. В. КУРСЕВИЧ

ИТОГИ АУКЦИОНА

Администрация города Магнитогорска объявляет о результатах аукциона на право заключения договора на установку и эксплуатацию рекламной конструкции, назначенного на 22 апреля 2019 года:

№ лота	Местоположение рекламной конструкции	Победитель аукцион	Цена при заключении договора на установку и эксплуатацию рекламной конструкции, руб.
1	пересечение ул. Советская и ул. Ленинградская (вдоль забора воинской части)	Единственный участник аукцион ООО «Форэст»	91 368,00
2	пересечение пр. Кривого Мельника и ул. Стрелков (напротив П/б налоговой инспекции)	Единственный участник аукцион ООО «Форэст»	91 368,00
3	пр. Ленин, 78 (четыресторонний)	Единственный участник аукцион ООО «Форэст»	91 368,00
4	пересечение ул. Советская и ул. Оренбургская	Единственный участник аукцион ООО «Форэст»	137 052,00
5	ул. Вокзальная (возле д. 27 по ул. Писарева)	Единственный участник аукцион ООО «Форэст»	60 912,00
6	ул. Советской Армии, 31	Единственный участник аукцион ООО «Форэст»	30 456,00
7	ул. Суворова, 100	Единственный участник аукцион ООО «Форэст»	30 456,00
8	пр. Ленин, 136	Единственный участник аукцион ООО «Форэст»	91 368,00
9	пересечение пр. Ленин и ул. Звонкая, северозападный угол	Единственный участник аукцион ООО «Торговый дом «Конто»	91 368,00
10	ул. Советская, напротив дома №11 по ул. Глиблин	Единственный участник аукцион ООО «Торговый дом «Конто»	91 368,00
11	пересечение ул. Вокзальная и ул. Чеклин, северозападный угол	Единственный участник аукцион ООО «Арм д Аутдор»	60 912,00
12	ул. Советская, напротив дома №129	Единственный участник аукцион ООО «Арм д Аутдор»	91 368,00
13	ул. Советская, 131, на разделительной полосе	Единственный участник аукцион ООО «Арм д Аутдор»	91 368,00
14	пр. Ленин, 33	Единственный участник аукцион ООО «Арм д Аутдор»	91 368,00
15	пересечение ул. Герцена и ул. Московская (юго-восточный угол)	Единственный участник аукцион ООО «Премьер Инвест»	60 912,00
16	ул. Советская, 23-а, на разделительной полосе	Единственный участник аукцион ООО «Арм д Аутдор»	45 684,00
17	ул. Московская, 47	Единственный участник аукцион ООО «Торговый дом «Конто»	60 912,00
18	пр. Кривого Мельника, напротив д. №139	Единственный участник аукцион ООО «Ур Лехстрой»	91 368,00

Председатель комитета М. Е. ХАЗОВА

Проекты исковых заявлений в сфере кадастра подготовят юристы Кадастровой палаты

С апреля 2019 года кадастровые планы по Челябинской области в рамках оказания услуг по консультированию предельно жителей Южного Урала содействие при подготовке проектов исковых заявлений для обращения в судебные органы.

Специалисты с многолетним опытом работы в сфере недвижимости подготовят проекты исковых заявлений по вопросам признания права собственности в силу приобретения земельной доли, исправления реестровых ошибок в сведениях реестра недвижимости, снятия земельных участков с кадастрового учета, восстановления в реестре сведений об объектах недвижимости, и многим другим. Для этого им понадобится полный пакет документов по делу и заключенный договор об оказании услуг.

«От точности и корректности подготовленного иска напрямую зависит итог рассмотрения дела», – комментирует заместитель директора региональной кадастровой палаты Альфия Янбердина, – людям, которые впервые столкнулись с необходимостью обращения в суд, сложно самостоятельно справиться с этой задачей. Наши юристы работают в данной сфере много лет, поэтому мы можем гарантировать качество и оперативность в подготовке документов».

Подробную информацию об услуге кадастровой палаты по подготовке проектов исковых заявлений: порядок оказания, сроки, стоимость и прочее, можно узнать в любом территориальном отделе учреждения в городах и районах области, по телефону: 8 (351) 728-75-00 (пункт интерактивного меню – 3) или по электронной почте dogovor@74.kadastr.ru

Начальник территориального отдела №3 филиала ФГБУ «ФКП Росреестра» по Челябинской области О. Г. ГАЙТАНОВА

Информация по применению контрольно-кассовой техники

В соответствии с Федеральным законом от 22.05.2003 № 54-ФЗ «О применении контрольно-кассовой техники при осуществлении расчетов в Российской Федерации» (с изменениями и дополнениями) (далее – Федеральный закон) с 01.07.2019 должны применять контрольно-кассовую технику (далее – ККТ), которая передана в пользование органов через операторов фискальных данных:

1) Индивидуальные предприниматели, являющиеся налогоплательщиками ЕНВД и ПСН, работающие в сфере розничной торговли и оказывающие услуги общественного питания, не имеющие наемных работников.

2) Организации и индивидуальные предприниматели, выполняющие работы или оказывающие услуги населению.

3) Организации и индивидуальные предприниматели, осуществляющие безналичные расчеты с физическими лицами;

4) Индивидуальные предприниматели, осуществляющие реализацию товаров и услуг с использованием торговых автоматов, и не имеющие наемных работников.

В п.2 ст. 2 Федерального закона от 22.05.2003 №54-ФЗ поименованы виды деятельности, при которых ККТ может не применяться.

Преимуществами переход на новый порядок применения контрольно-кассовой техники являются:

1) возможность регистрации контрольно-кассовой техники онлайн без визита в налоговый орган, что существенно экономит время и деньги налогоплательщика;

2) использование инструментов бизнес-аналитики онлайн, что позволит эффективно управлять своим бизнесом;

3) возможность принимать электронные чеки покупателем без затрат на чековую ленту;

4) отказ от обязательного ведения форм первичной учетной документации (формы «КМ»);

5) юридический отказ от проверок добросовестных налогоплательщиков;

6) ведение бизнеса в здоровых конкурентных условиях за счет пресечения возможности недобросовестных налогоплательщиков незаконно минимизировать свои налоговые обязательства и нечестно получить конкурентное преимущество;

7) сокращение издержек за счет отказа от обязательного технического обслуживания и увеличения срока службы фискального накопителя;

8) удобство онлайн-торговли для бизнеса, именно: нет необходимости печатать чек и доставлять его покупателю, достаточно принять его в электронном виде.

Межрайонная ИФНС России № 17 по Челябинской области

Заместитель начальника инспекции, советник государственной гражданской службы Российской Федерации 3 класса Е. Л. БАХАРЕВА

Уважаемые граждане, плательщики имущественных налогов!

Если в 2018 году вы впервые получили право на льготы по имущественным налогам, например при достижении пенсионного возраста, в целях корректного проведения расчетов налогов просим вас предоставить заявление на налоговую льготу в налоговые органы до 31 мая следующего года.

Также сообщаем, что с 1 января 2018 года увеличен со 150 л.с. до 180 л.с. верхняя граница по мощности одного автомобиля, в отношении которого предоставляется 100% льгота, или налог исчисляется по ставке 1 рубль с каждой лошадиной силы.

Налог по ставке 1 рубль с лошадиную силу рассчитывается по 1 автомобилю многодетных семей, пенсионеров и граждан, соответствующим условиям, необходимым для назначения пенсии в соответствии с законодательством Российской Федерации, действующим на 31 декабря 2018 года.

Обращаем внимание на то, что если налогоплательщик до 2018 года уже пользовался налоговыми льготами, (например ветеран боевых действий был освобожден от налога на имущество или пенсионер использовал льготу по транспортному налогу), дополнительно предоставлять заявление и подтверждающие льготы документы не нужно.

Информацию об установленных льготах в конкретном муниципальном образовании можно получить, воспользовавшись интернет-сервисом ФНС России «Справочная информация о ставках и льготах по имущественным налогам» (nalog.ru/rn74/service/tax/)

Межрайонная ИФНС России № 17 по Челябинской области
Заместитель начальника инспекции, советник государственной гражданской службы Российской Федерации 3 класса Е. Л. БАХАРЕВА

О возможности записаться на прием в налоговую инспекцию в режиме онлайн»

Сервис «онлайн-запись на прием в инспекцию» предоставляет налогоплательщику возможность записаться на прием в выбранное время в налоговую инспекцию в режиме онлайн. Услуга предоставляется как юридическим лицам и индивидуальным предпринимателям, так и физическим лицам.

Запись на прием осуществляется в соответствии с графиком работы выбранной инспекции ФНС России при наличии свободных интервалов времени для записи. Запись осуществляется за 14 календарных дней и заканчивается в 24.00 предшествующего календарного дня.

Налогоплательщику предоставляется возможность записаться на прием в режим одной услуги не более, чем 3 раза в течение 14 дней.

Допускается запись одного налогоплательщика с одним комплектом документов на две и более различных услуг в один и тот же день, но в различные интервалы времени.

В случае занятости сотрудника, осуществляющего прием по выбранной услуге, допускается не приход на прием позднее выбранного времени, при этом налогоплательщику гарантируется прием в течение получаса.

В случае опоздания налогоплательщика более, чем 10 минут, налогоплательщик утрачивает право на приоритетное обслуживание и обслуживается в порядке общей очереди.

Приоритетное обслуживание по предварительной записи осуществляется при условии: -соответствия данных предъявленного документа, удостоверяющего личность, данным, указанным при записи в режиме онлайн;

-обращения за получением услуги, выбранной при записи в режиме онлайн.

А также не приходить в явку для подачи декларации о доходах через Единый портал государственных и муниципальных услуг gosuslugi.ru, вы можете воспользоваться услугой «запись на прием в налоговый орган» лично в приоритетном порядке (без очереди).

Межрайонная ИФНС России № 17 по Челябинской области
Заместитель начальника инспекции, советник государственной гражданской службы Российской Федерации 3 класса Е. Л. БАХАРЕВА

Кадастровая палата предлагает оперативно исправить технические ошибки

С апреля 2019 года в сообществе кадастровой палаты по Челябинской области в социальной сети «ВКонтакте» появилась возможность сообщить о технических ошибках в сведениях Единого государственного реестра недвижимости.

Единственным достоверным источником информации обо всей учетной и зарегистрированной недвижимости на территории Российской Федерации является Единый государственный реестр недвижимости. По состоянию на 1 апреля 2019 года в реестре недвижимости Челябинской области содержится 3,8 млн объектов недвижимости, из них, 1,1 млн земельных участков и 2,7 млн объектов капитального строительства. Поскольку реестр недвижимости формируется продолжительное время на основании нескольких источников, в его сведениях возможны технические ошибки. Техническая ошибка представляет собой несоответствие сведений реестра и правоустанавливающих документов.

Если при обращении в кадастровую палату вы обнаружили, что сведения в документах и реестре отличаются (чаще всего это касается адресов, площади, назначения или вида объекта, разрешенного использования земельных участков и пр.), жаловаться можно скорее сообщить об этом в органы регистрации прав. Ранее это было возможно путем обращения личных обращений или заявлений об исправлении технических ошибок, представленных через Многофункциональные центры.

С апреля текущего года в сообществе кадастровой палаты по Челябинской области ВКонтакте (vk.com/fkp74) функционирует раздел «Исправление технических ошибок в сведениях ЕГРН» (Обсуждения сообществ). В данной теме следует указать подробную информацию об объекте и приложить документы, подтверждающие наличие технической ошибки. После проведения проверки представленных данных, если отсутствует необходимость в проведении проверок в иных органах, также если исправление технической ошибки в записях не нарушает законные интересы правообладателя, специалисты кадастровой палаты внесут изменения в реестр в течение 3 рабочих дней. При обращении по факту рассмотрения документов сообщать о результатах в этом же обращении в социальной сети.